




SNID 17-17 MKY. 1:10

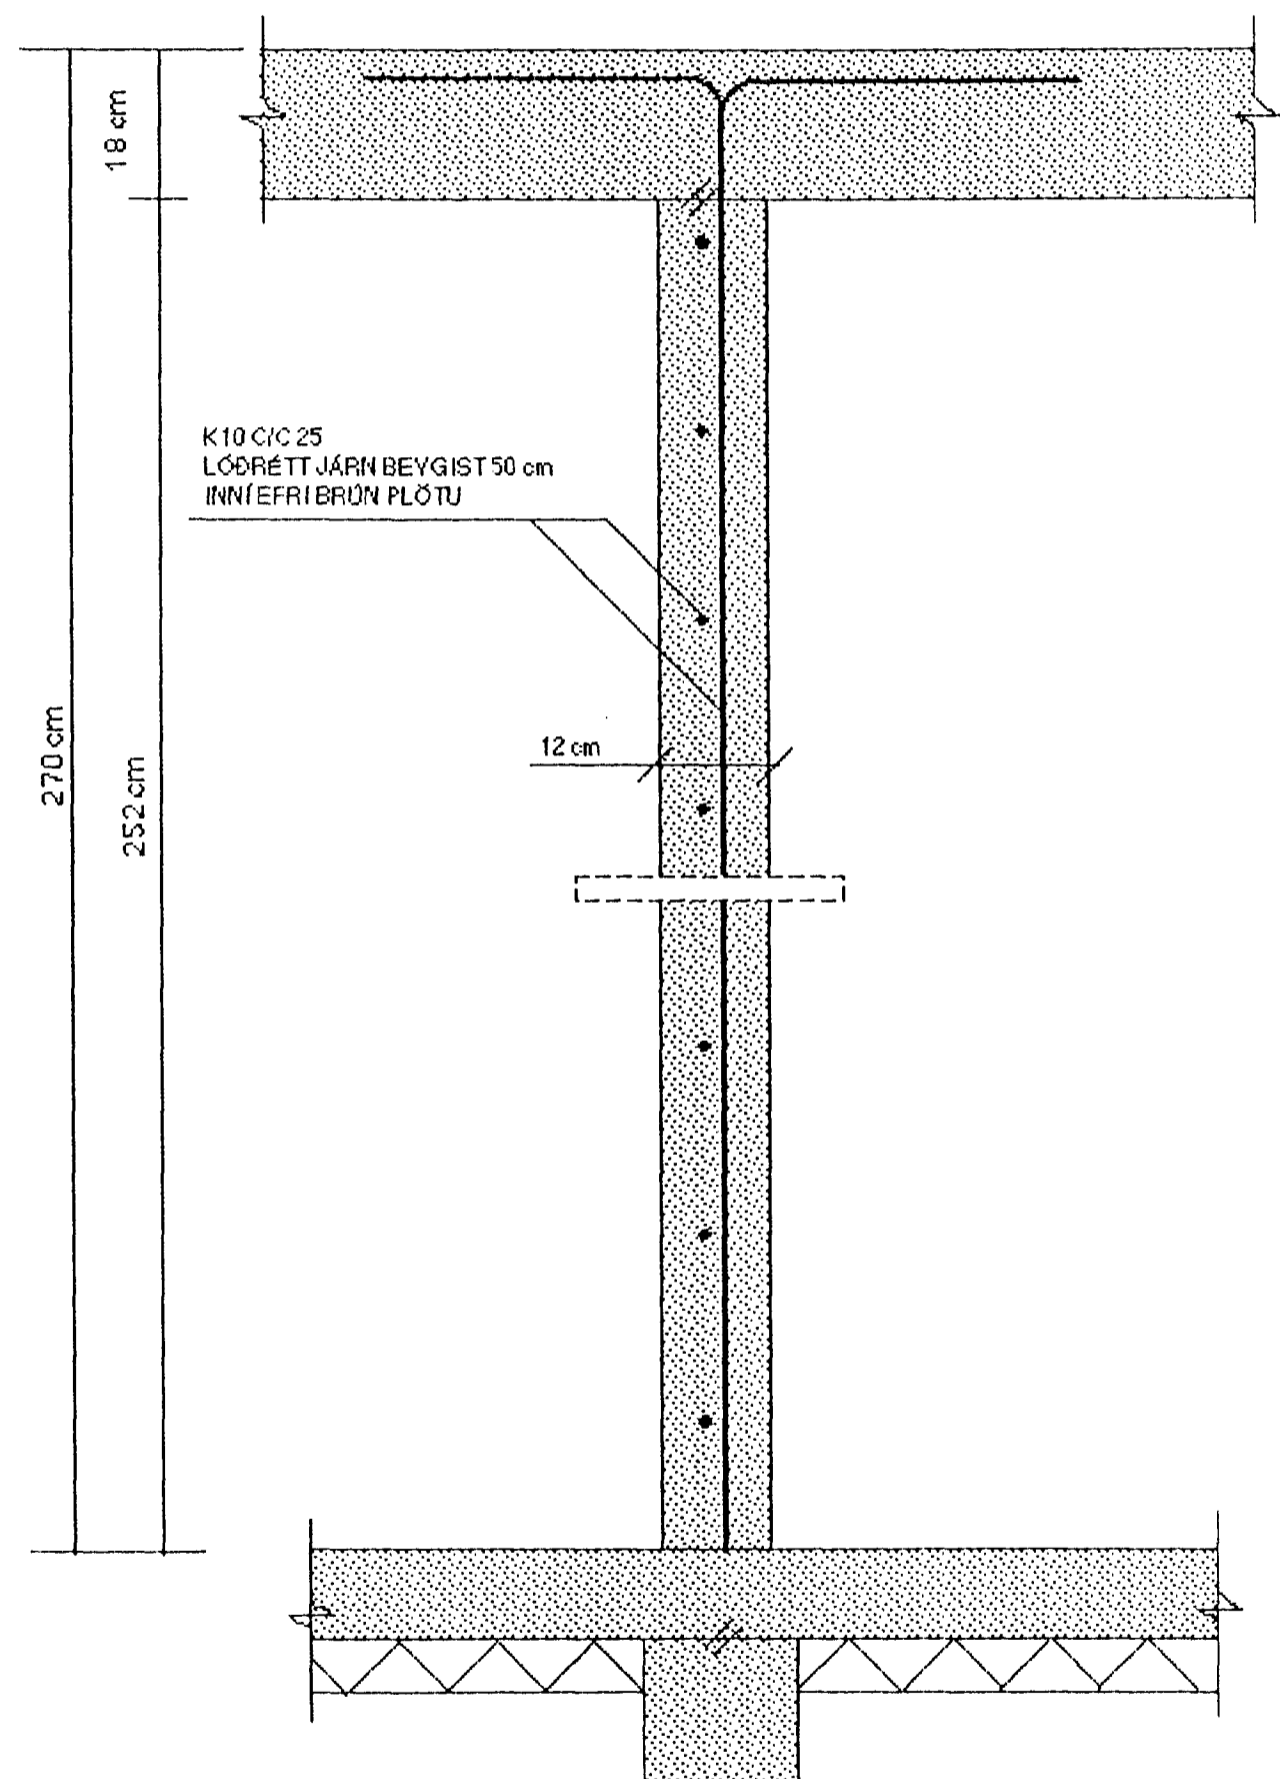

SNID 18-18 MKY. 1:10

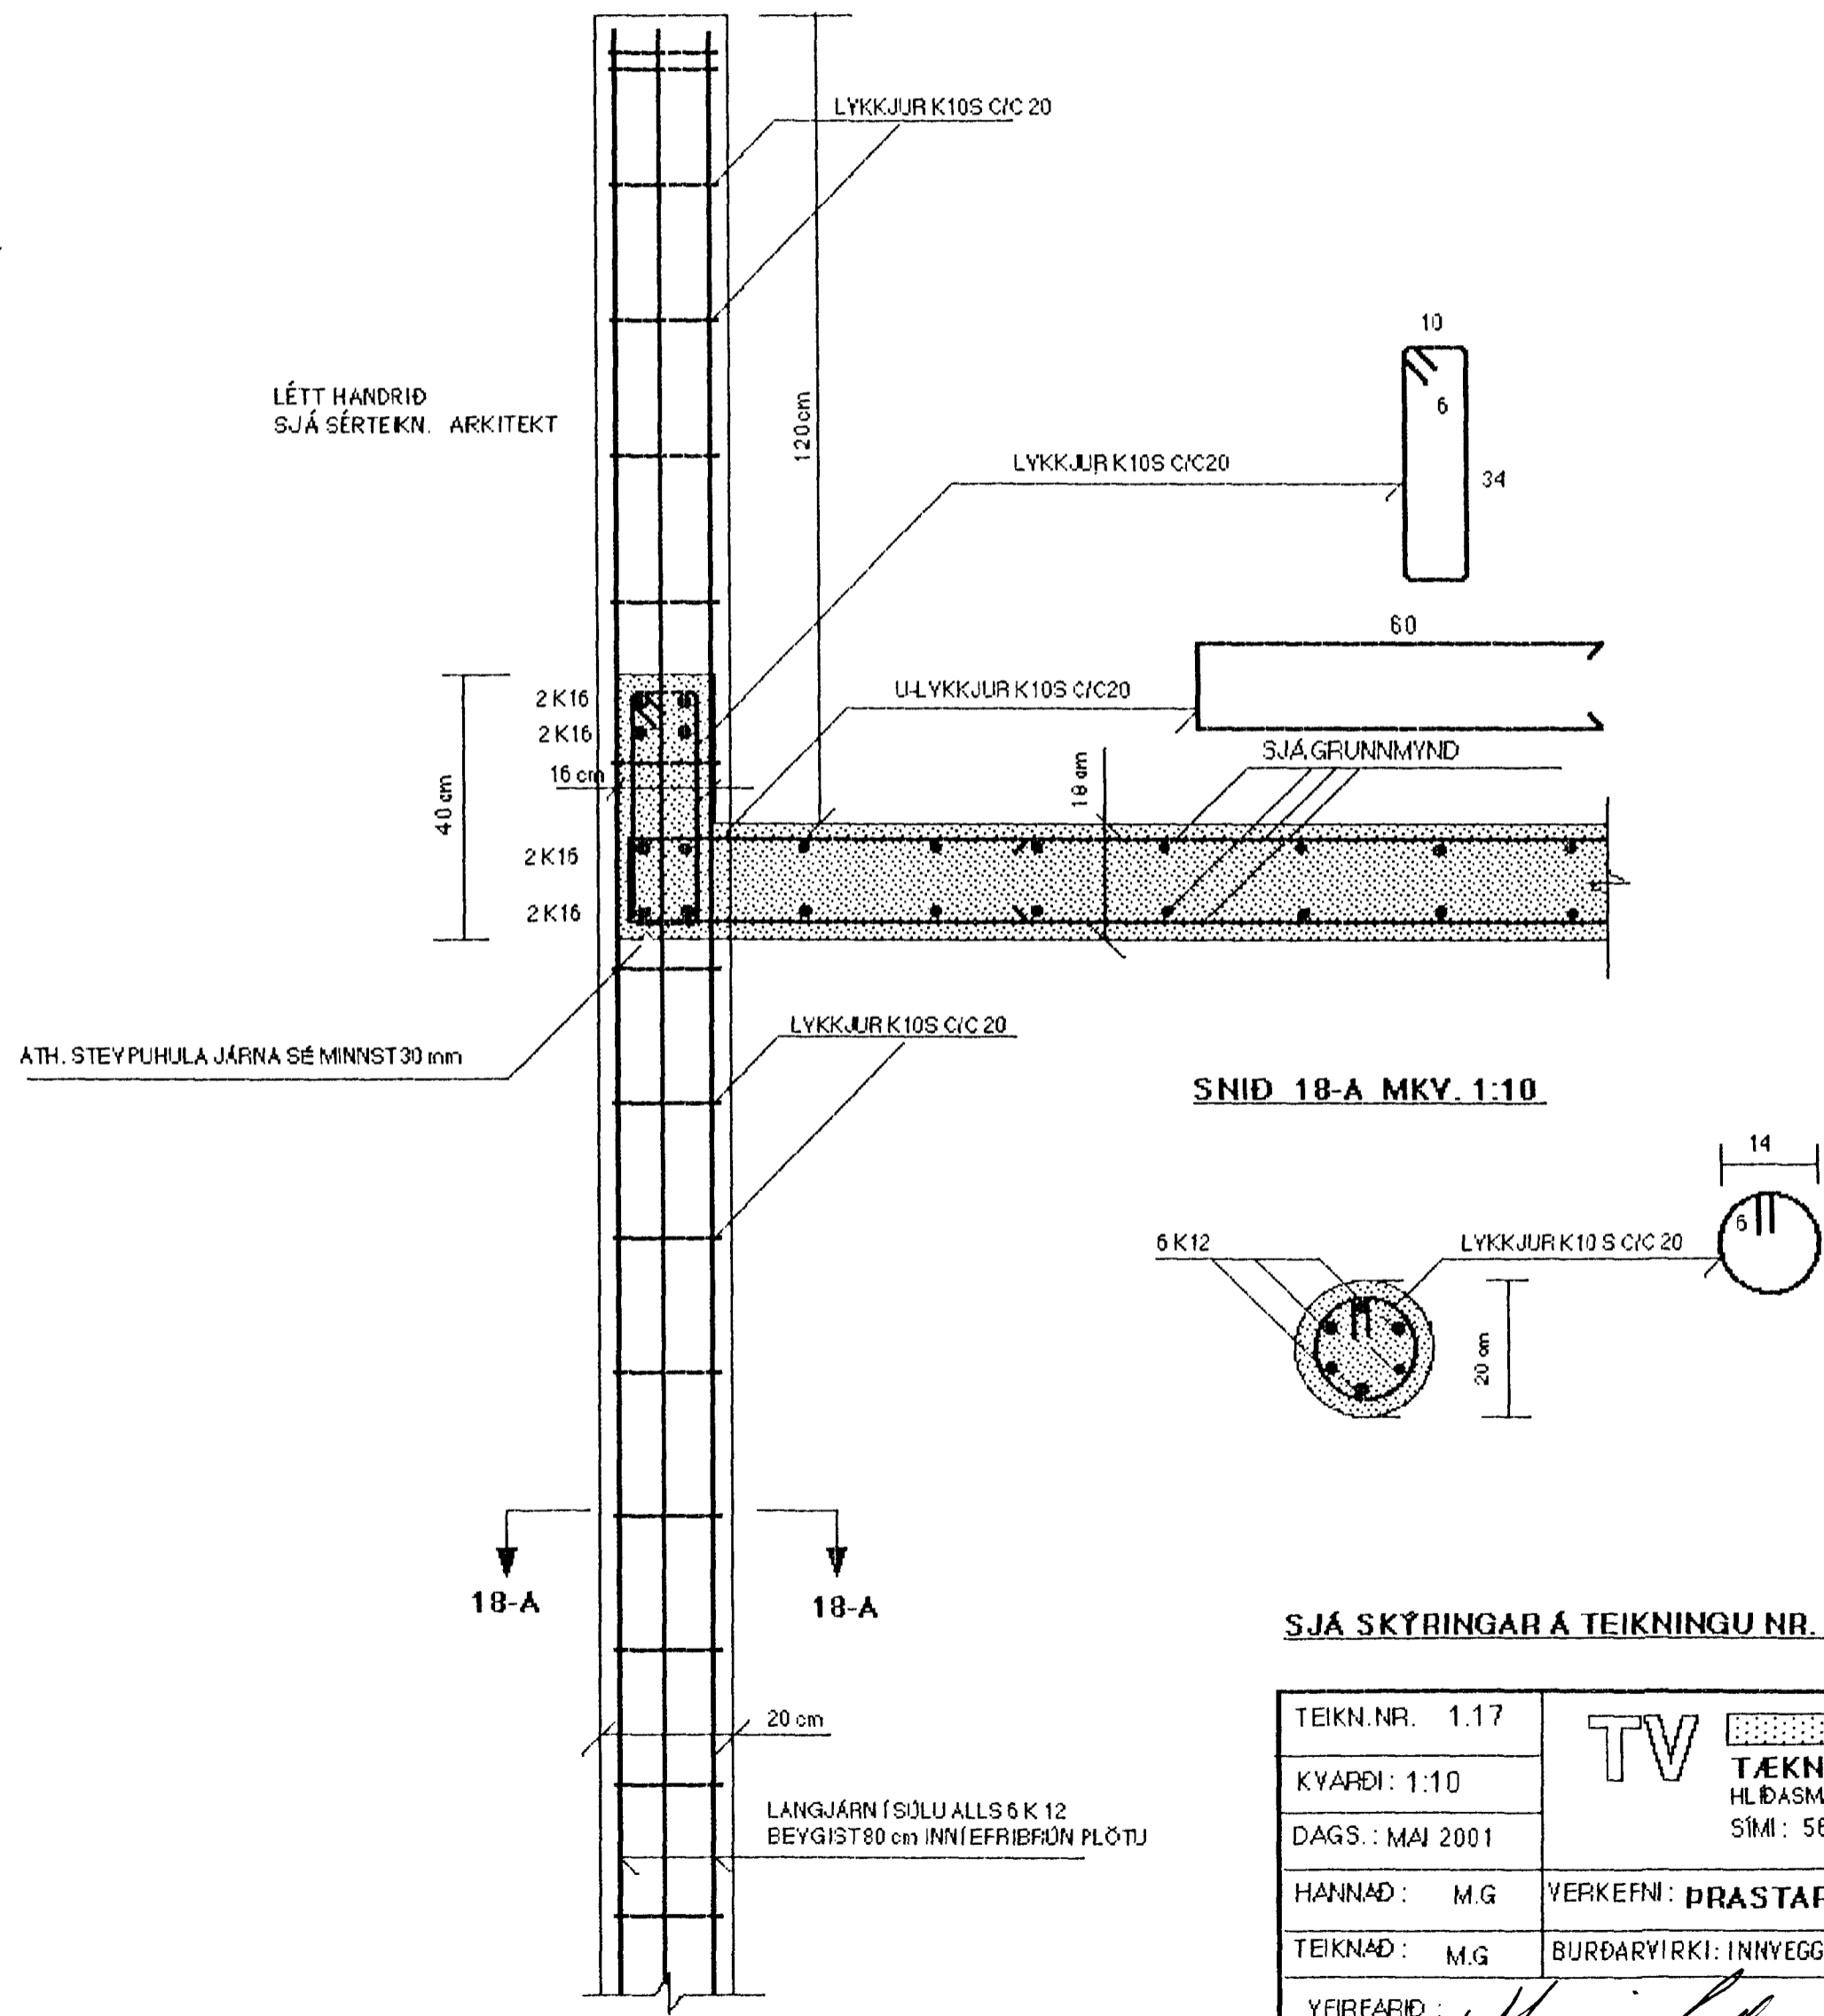

SNID 18-A MKY. 1:10

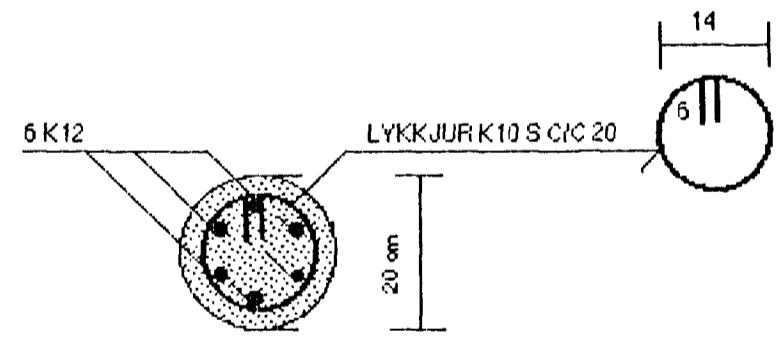

Samþykkt þann
11 JUNI 2001
Byggingafulltrúinn í Hafnarfirði
Fh. Sigurbjartur Halldórsson

SJÁ SKÝRINGAR Á TEIKNINGU NR. 1.00

TEIKN.NR.: 1.17	TV	TÆKNIVANGUR TÆKNIDJÓNUSTA HLÍÐASMÁRI 17 Í KÓPAVOGI SÍMI: 564 2244
KYRDI: 1:10		
DAGS.: MAÍ 2001	VERKEFNI: PRASTARÁS 36-42, HAFNARFIRDI	
HANNAÐ: M.G.	BURÐARVIRKI: INNYEGGIR OG SÚLUR/SVALIR: SNID 17-17 OG 18-18	
TEIKNAD: M.G.	YFIRFARIÐ: <i>Magnús Gylfason</i> <i>Ólafur Gunnarsson</i>	
MAGNÚS GYLFASON F.T.F.I		KT. 201251-4199