
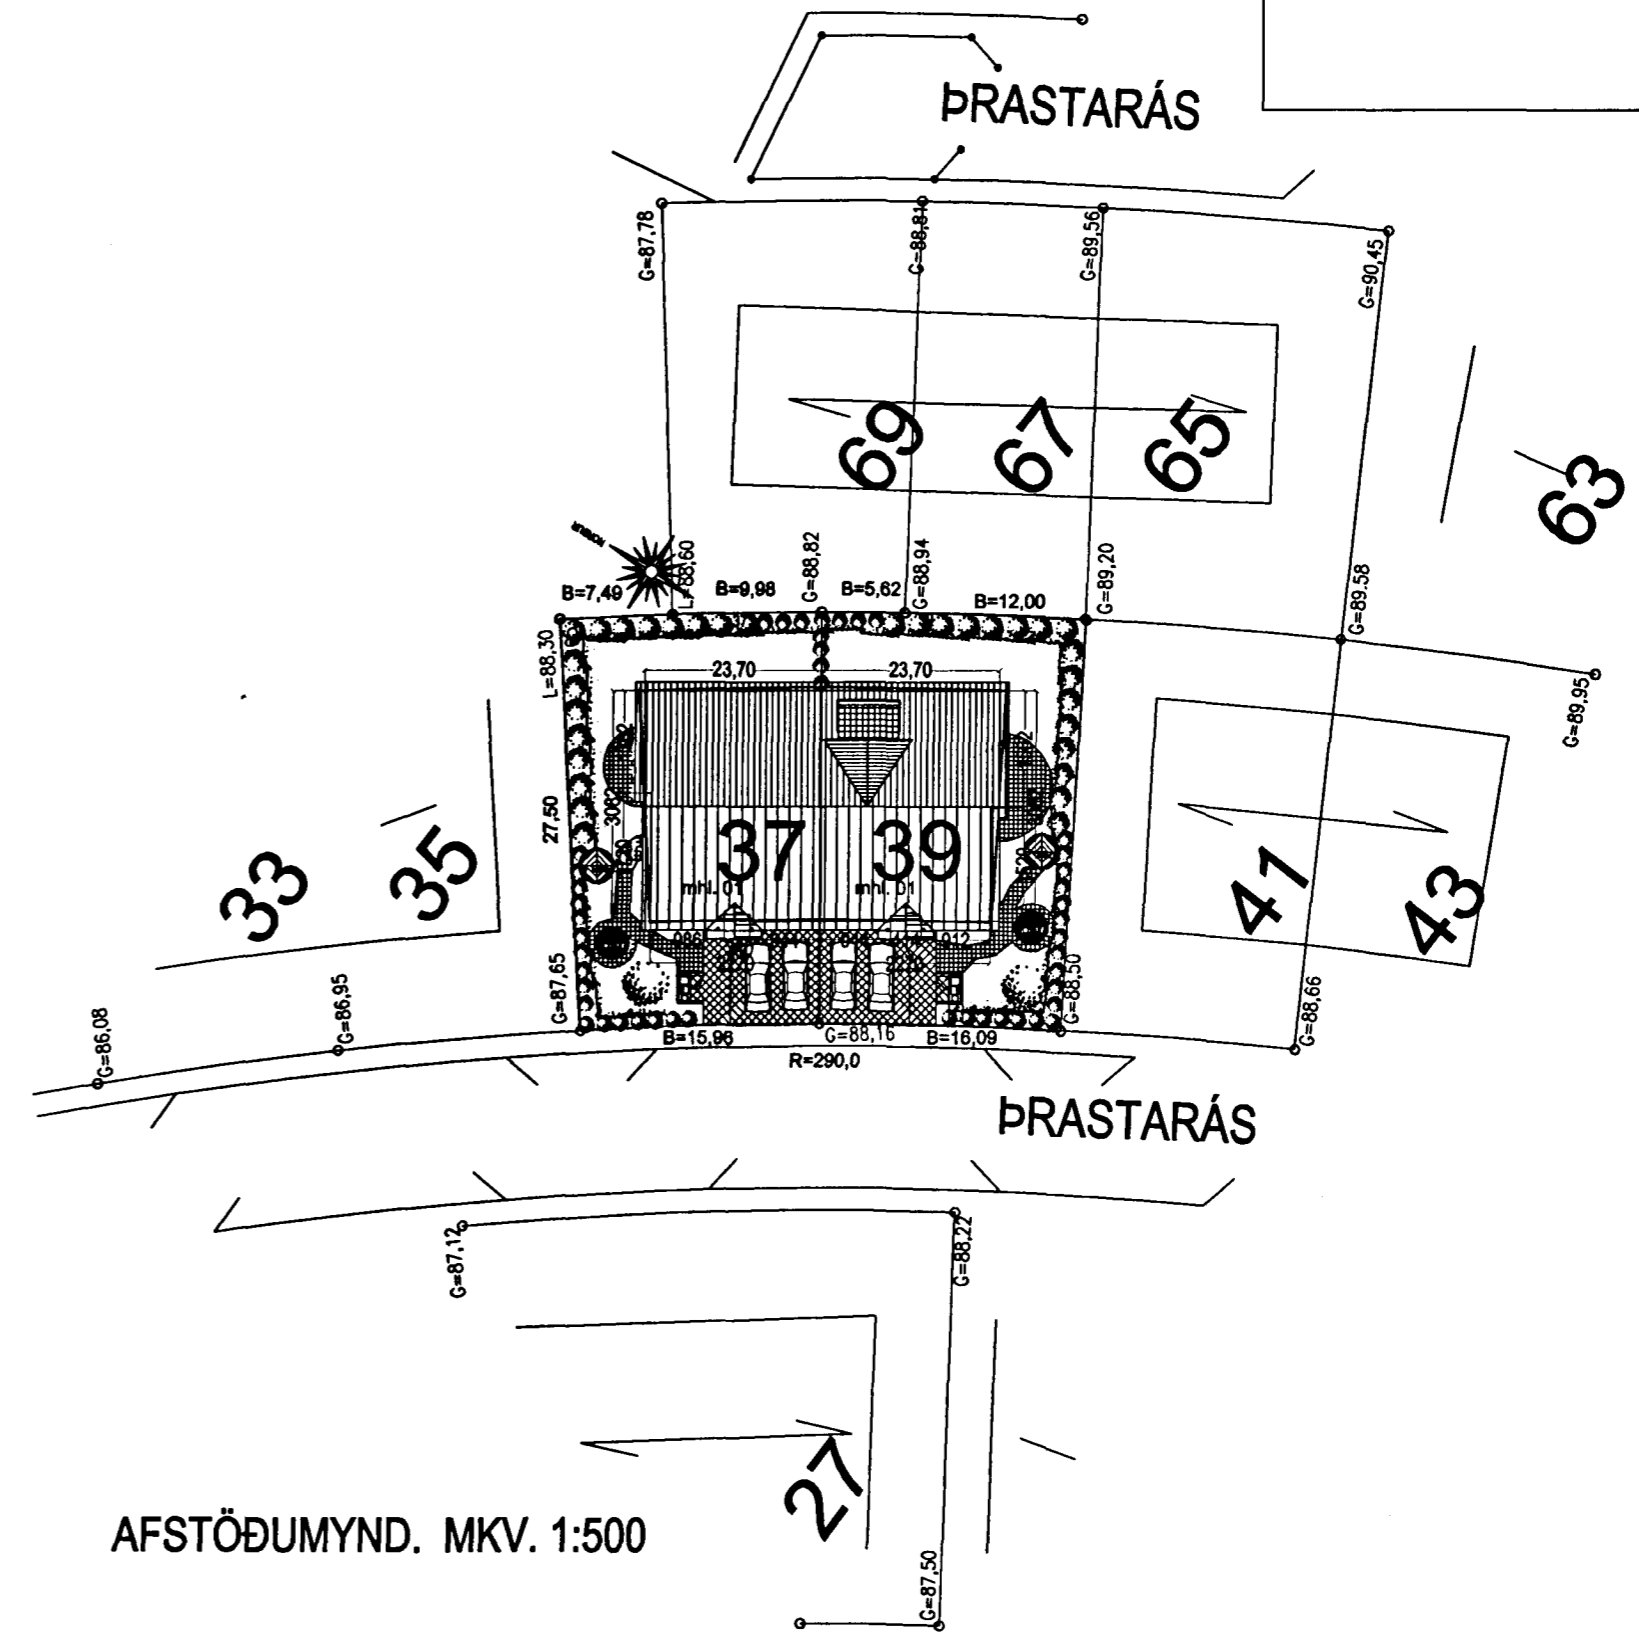


ÞRASTARÁS 37 OG 39 HAFNARFIRÐI.

Samþykkt þann  
06 SEPT. 2001  
Byggingafulltrúinn í Hafnarfirði  
F.h. Kristján Þórarinnsson

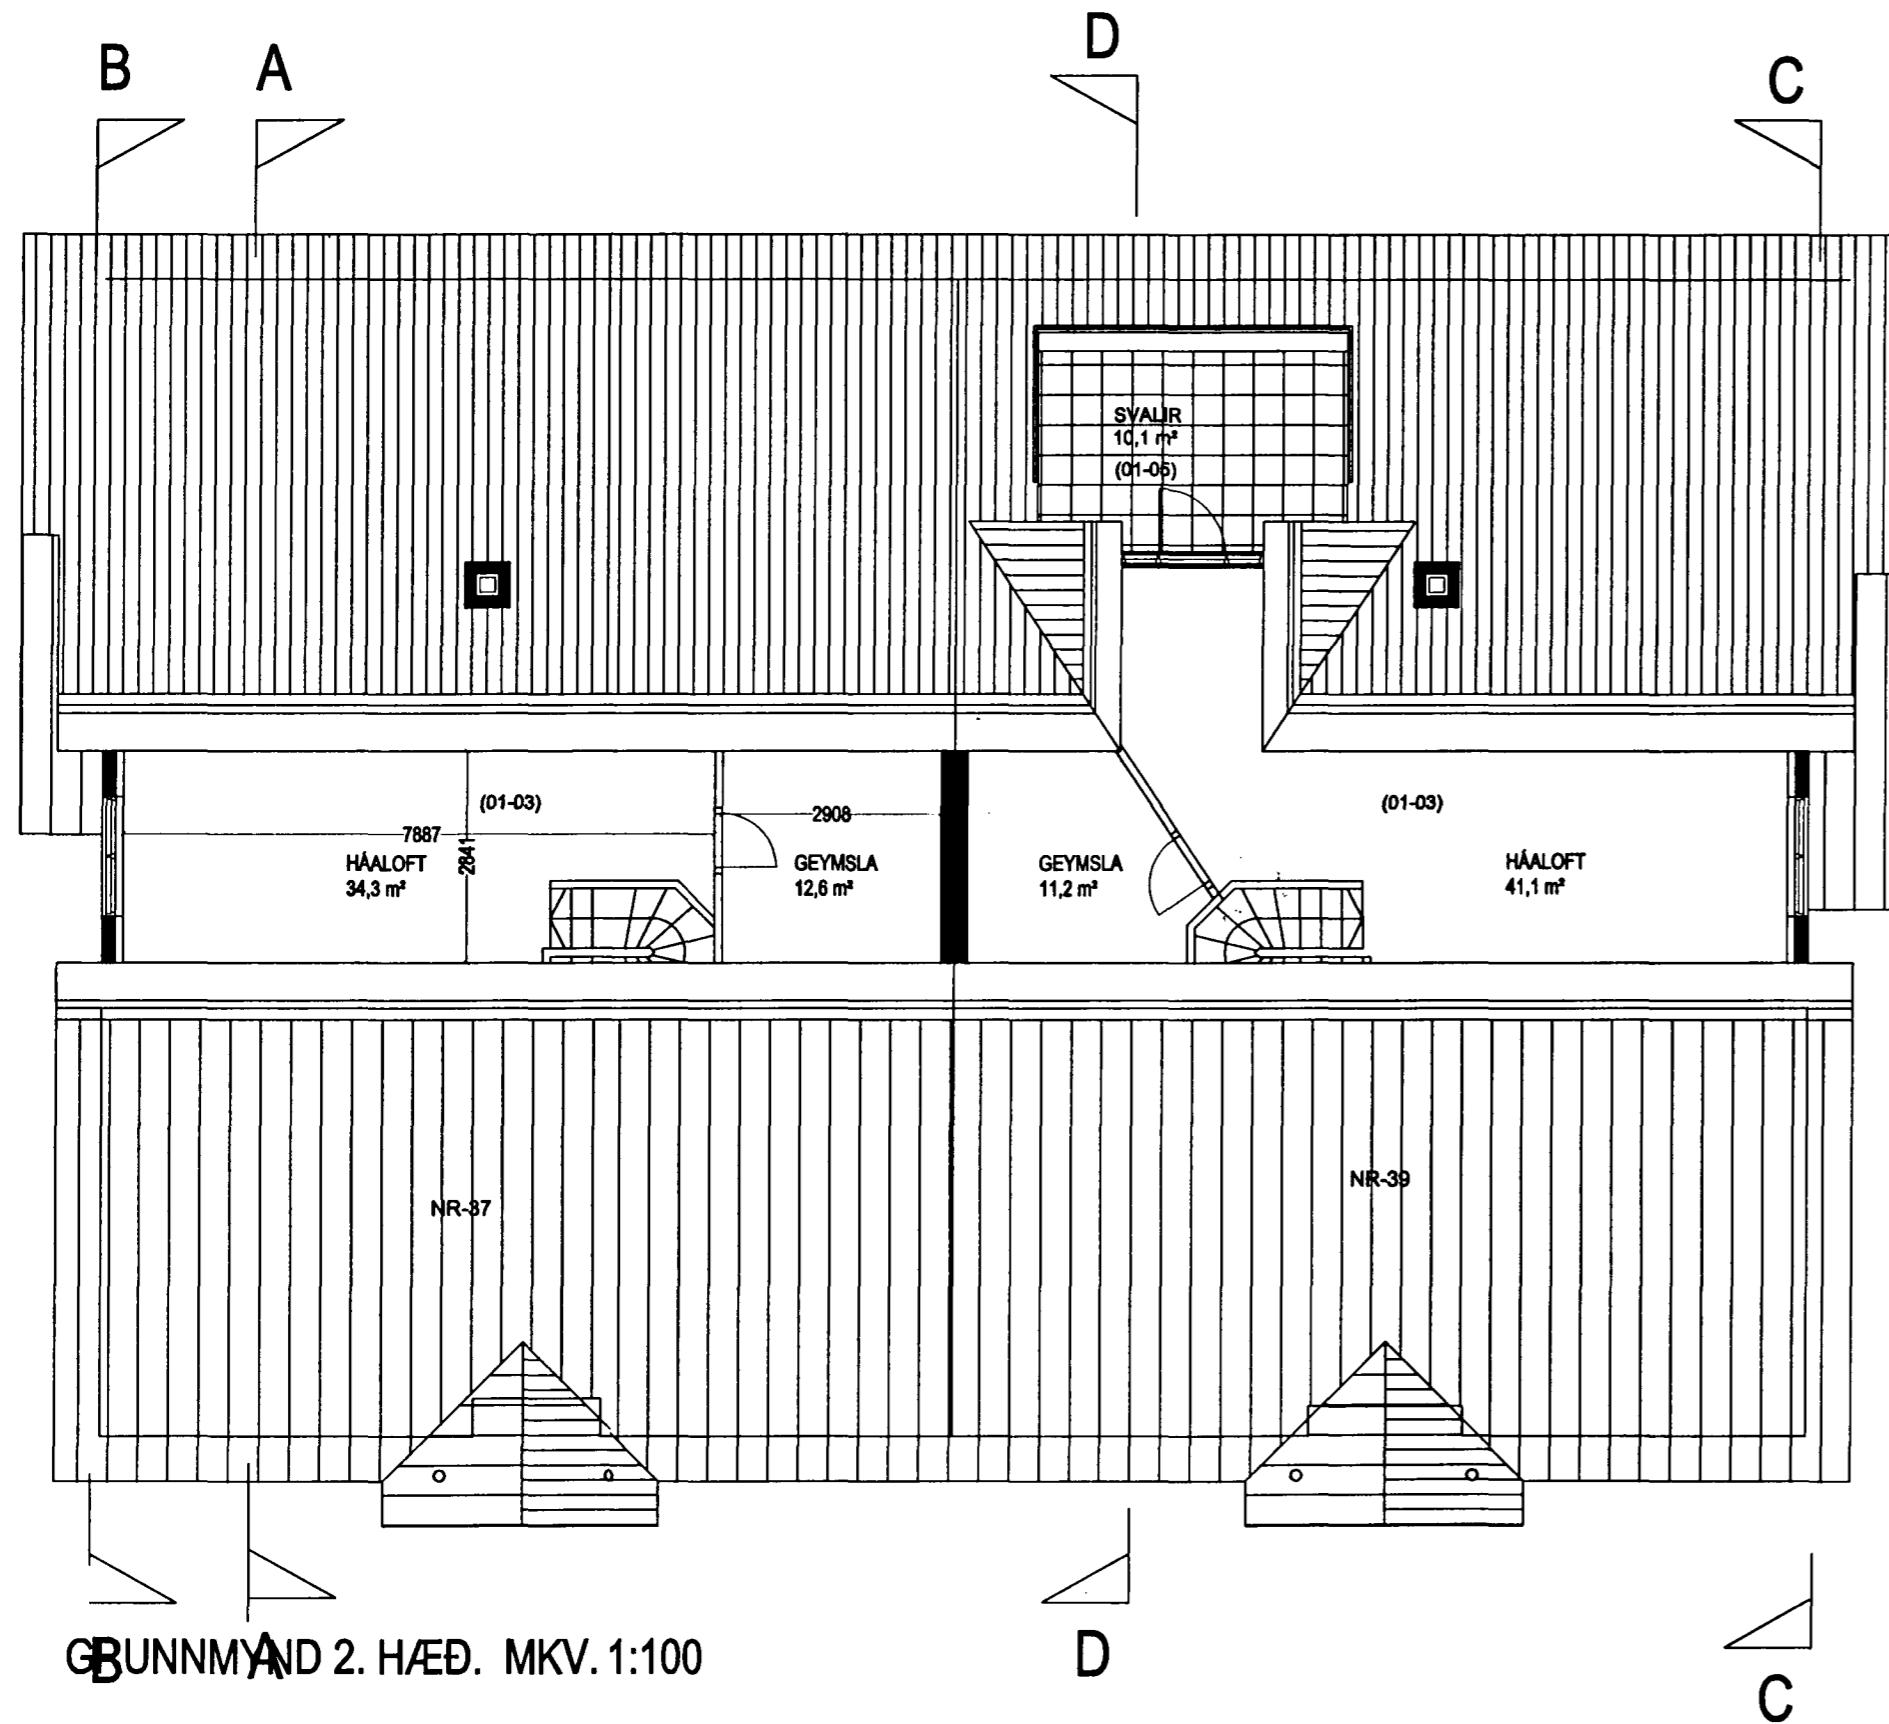

ÞRASTARÁS 37 OG 39 HAFNARFIRÐI.

Sigurður Þorvarðarson byggingafræðingur bfi.  
Teiknistofan Strandgötu 11 220 Hafnarfirði.  
STH. Teiknistofan ehf. kt. 510298-2769. kt. aðalhönnuðar: 141250-4189.  
Sími: 5651510. Netfang: teiknistofan@islandia.is

Skýringar:	Aðaluppdráttur.
Teikning:	Grunnmynd 2. hæð og afstöðumynd.
Mælikvarði:	1 : 100.
Undirskrift:	
Blað nr: 2 / 5.	Dagsetning: 2 nóvember 2000.
Breytt:	Settur kvistur á þakhæð/ rishæð í ágúst 2001