



Grunnmynd húsnr. 37

Grunnmynd húsnr. 39

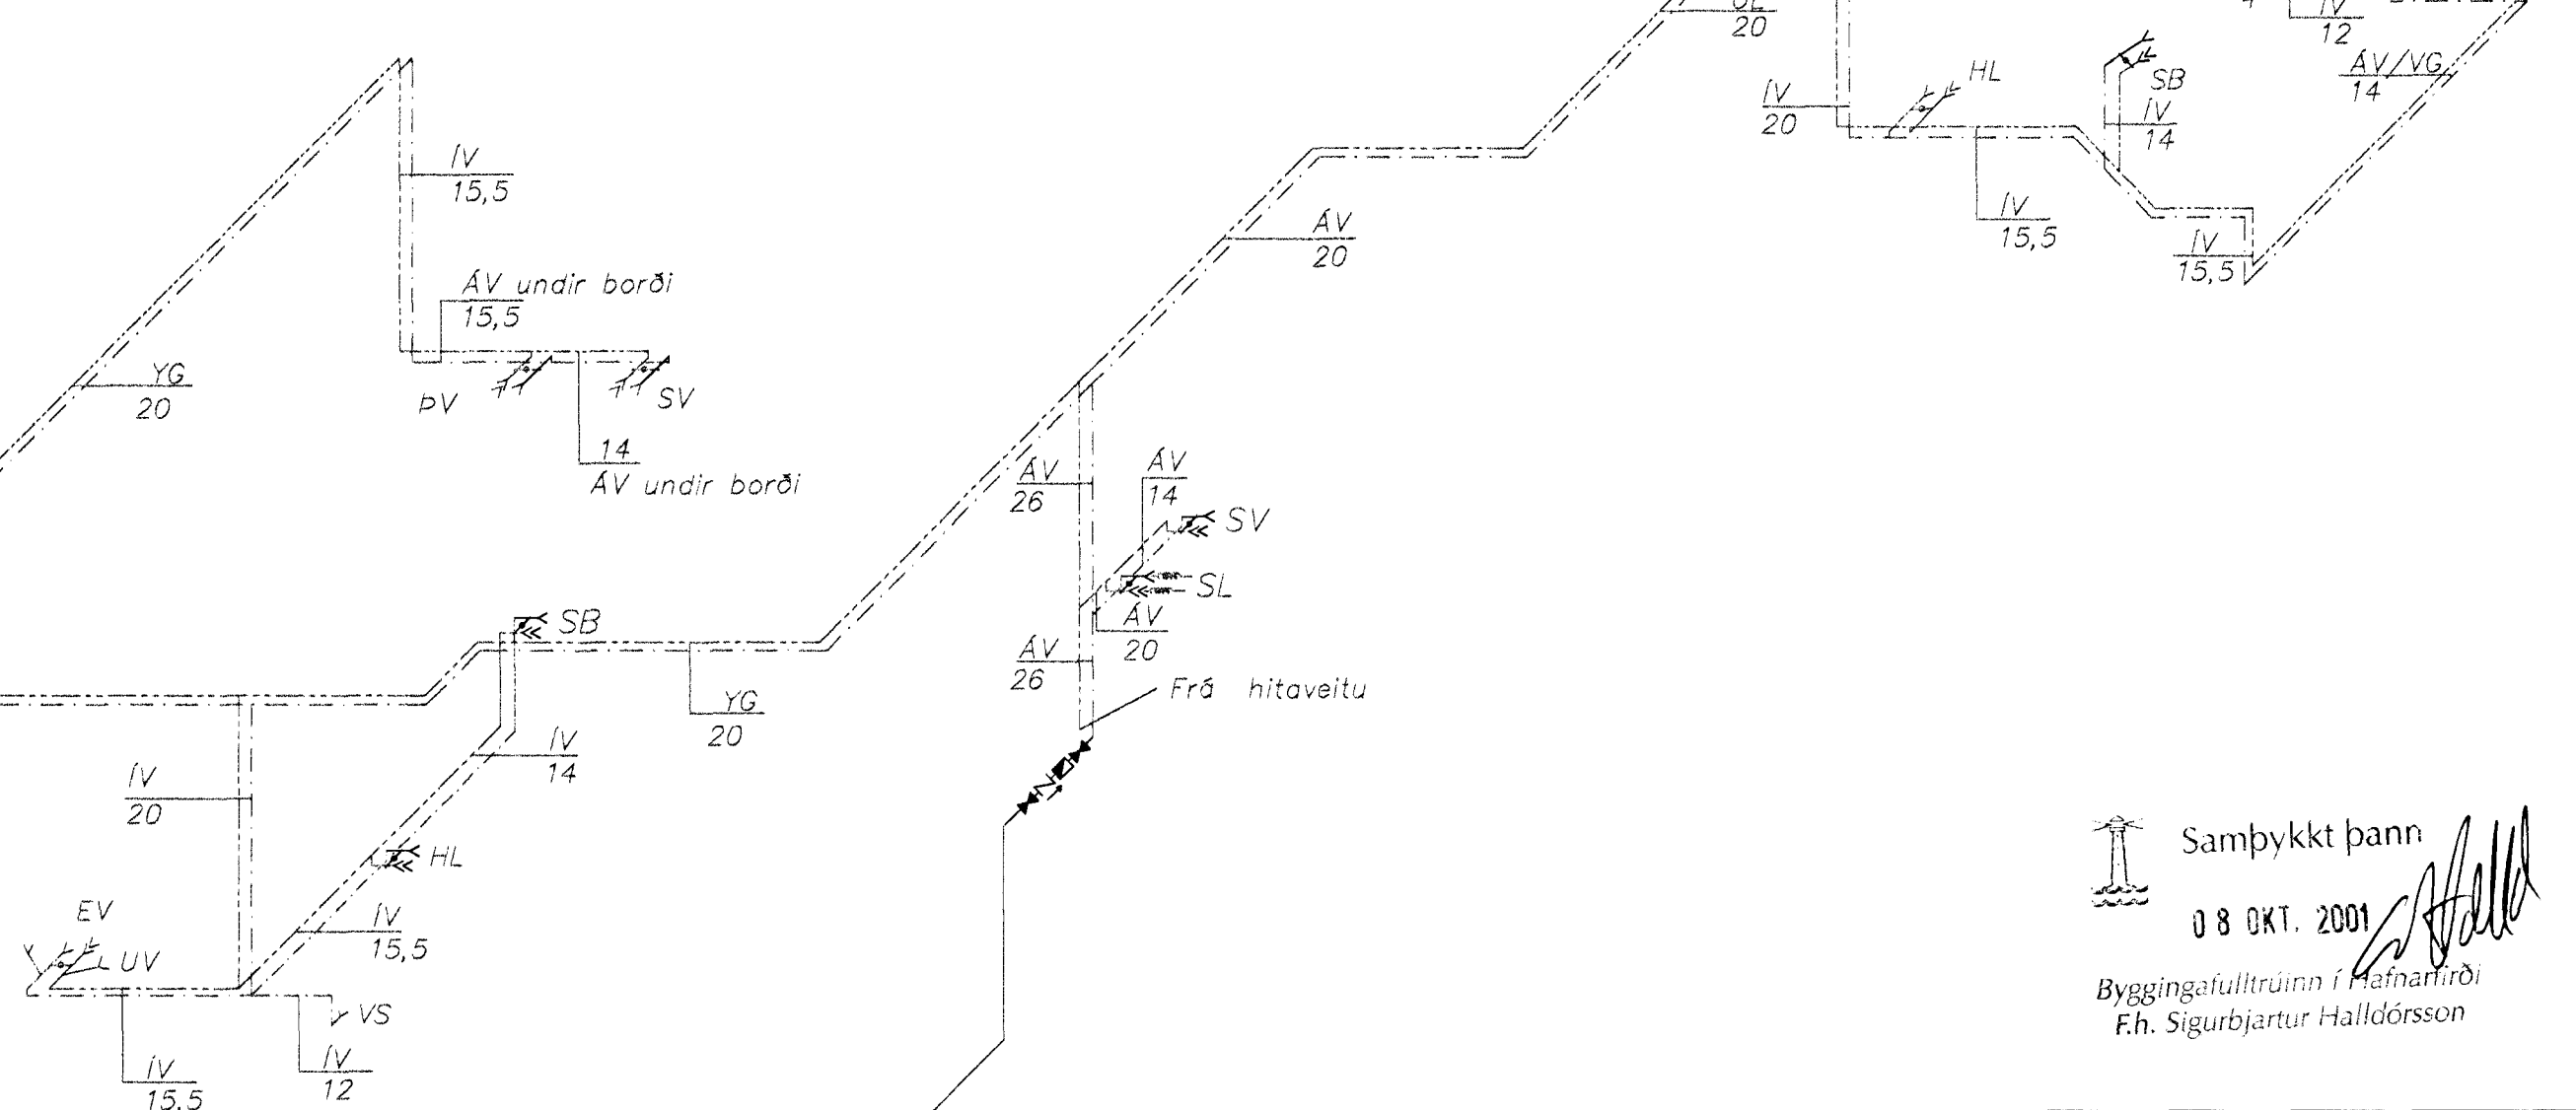

Rúmmynd húsnr. 37

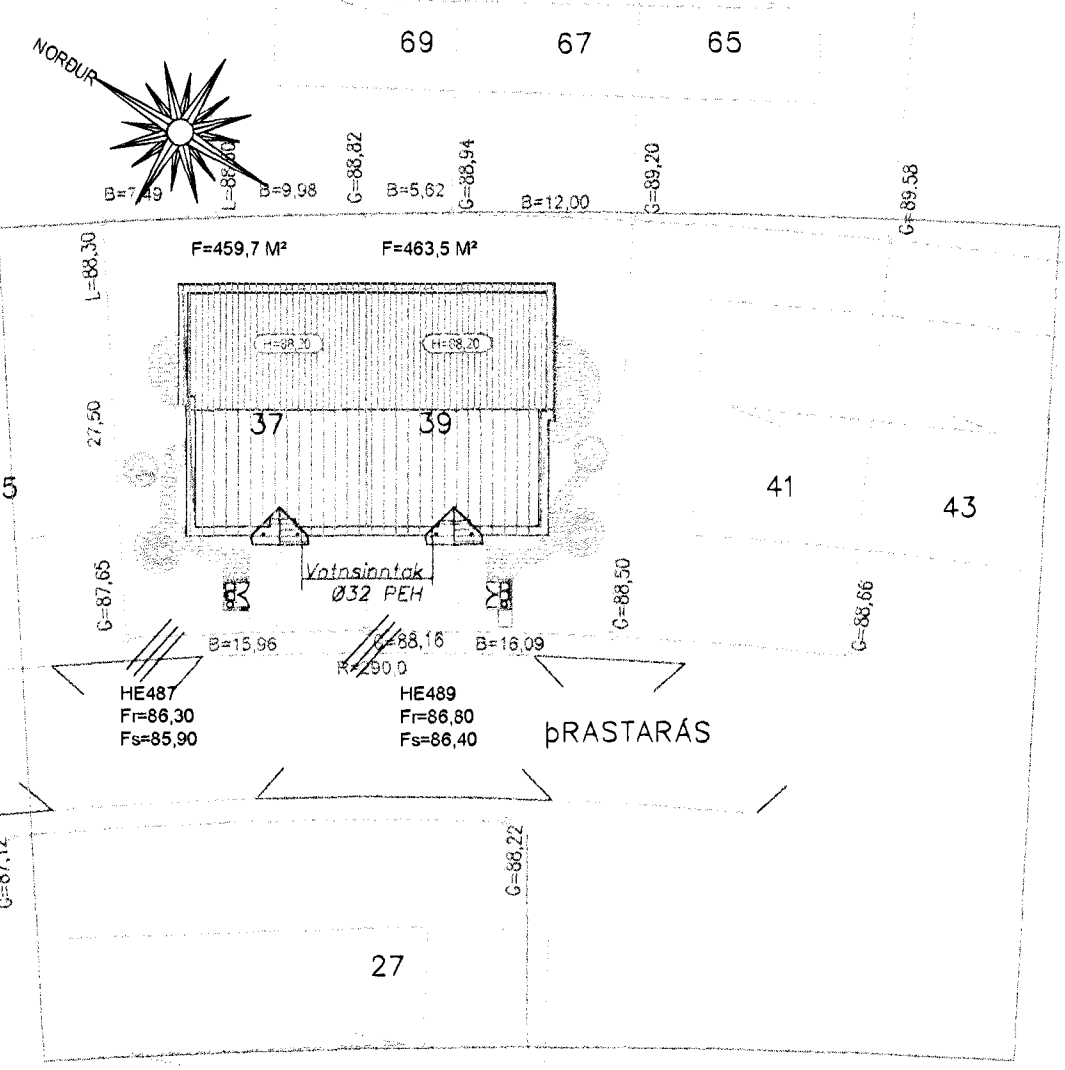

Afstæða 1:500

**Skýringar: Vatnslagna**

**Mál og málsetningar**

Stærðir lagna eru í millimetrum [mm], innanmál.

**Efni**

Allt efni, pípur og fittings skulu vera málplaströr (t.d. Unipipe) með lagnaefnisvottorð frá R.B. Lagirnir utanhúss skulu vera úr PEH-plasti.

**Frágangur lagna**

Pípur skulu einangraðar með a.m.k. 20 mm glerullarhólkum og vaðar með plastdúk. Setja skal 10 mm einangrun bak við rör. Við hvert taki skal setja Ballofix renniloka (eða samsvarandi) og einstreymisloka við þvottavél. Lagirnir skal leggja með halla þar sem því verður við komið svo tæma megi lögnina. Frágangur lagna skal vera í samræmi við ÍST 67.

**Prófanir**

Kerlið skal prófað með 8 bar þrýstingi í 24 klst.

**Skammstafanir:**

- VS Vatnssalerni
- HL Blöndunartæki við handlaug
- EV Blöndunartæki við eldhúsvask
- SV Blöndunartæki við skolvask
- SB Blöndunartæki við sturtu
- BK Blöndunartæki við baðkar
- ÞV Þvottavél
- UV Uppþvottavél
- SK Slöngukrani
- L Loftþöð
- IV Lögn í vegg
- UL Undir lofti
- AV Lögn á vegg
- VG Lögn við gólf
- PEH Palströr (Polyetylen)

Sambykkt þann  
 08 OKT. 2001  
 Byggingatullfrúnn í Hafnarfirði  
 E.h. Sigurbjartur Halldórsson

Strendingur ehf. Verkfræðisvæðing Reykjavíkuvogur 88 - 220 Hafnarfirður Sími 585 5444, Fax 585 5441	Prastarás 37 og 39, Hafnarfirði
Heiti máls: apríl 2001	Vatnslögn
Leitað: apríl 2001	Grunnmynd, rúmmyndir og afstæða
Hafnarfirði: 4. ra. 2001	
Höfundur: Halldór Þorsteinsson	
dagf. breyting	nafn
14.03.01 Númer & teikningu	ÞVG A
3.10.01 Stafræn lagna	NDM B
dagsetning: apríl 2001	teikn. nr: 302
	Stig: B
	malkvarði: 1:50, 1:500