


L.R: Sjálfrekbjandi útsög í gegnum bakventil, Ø125.

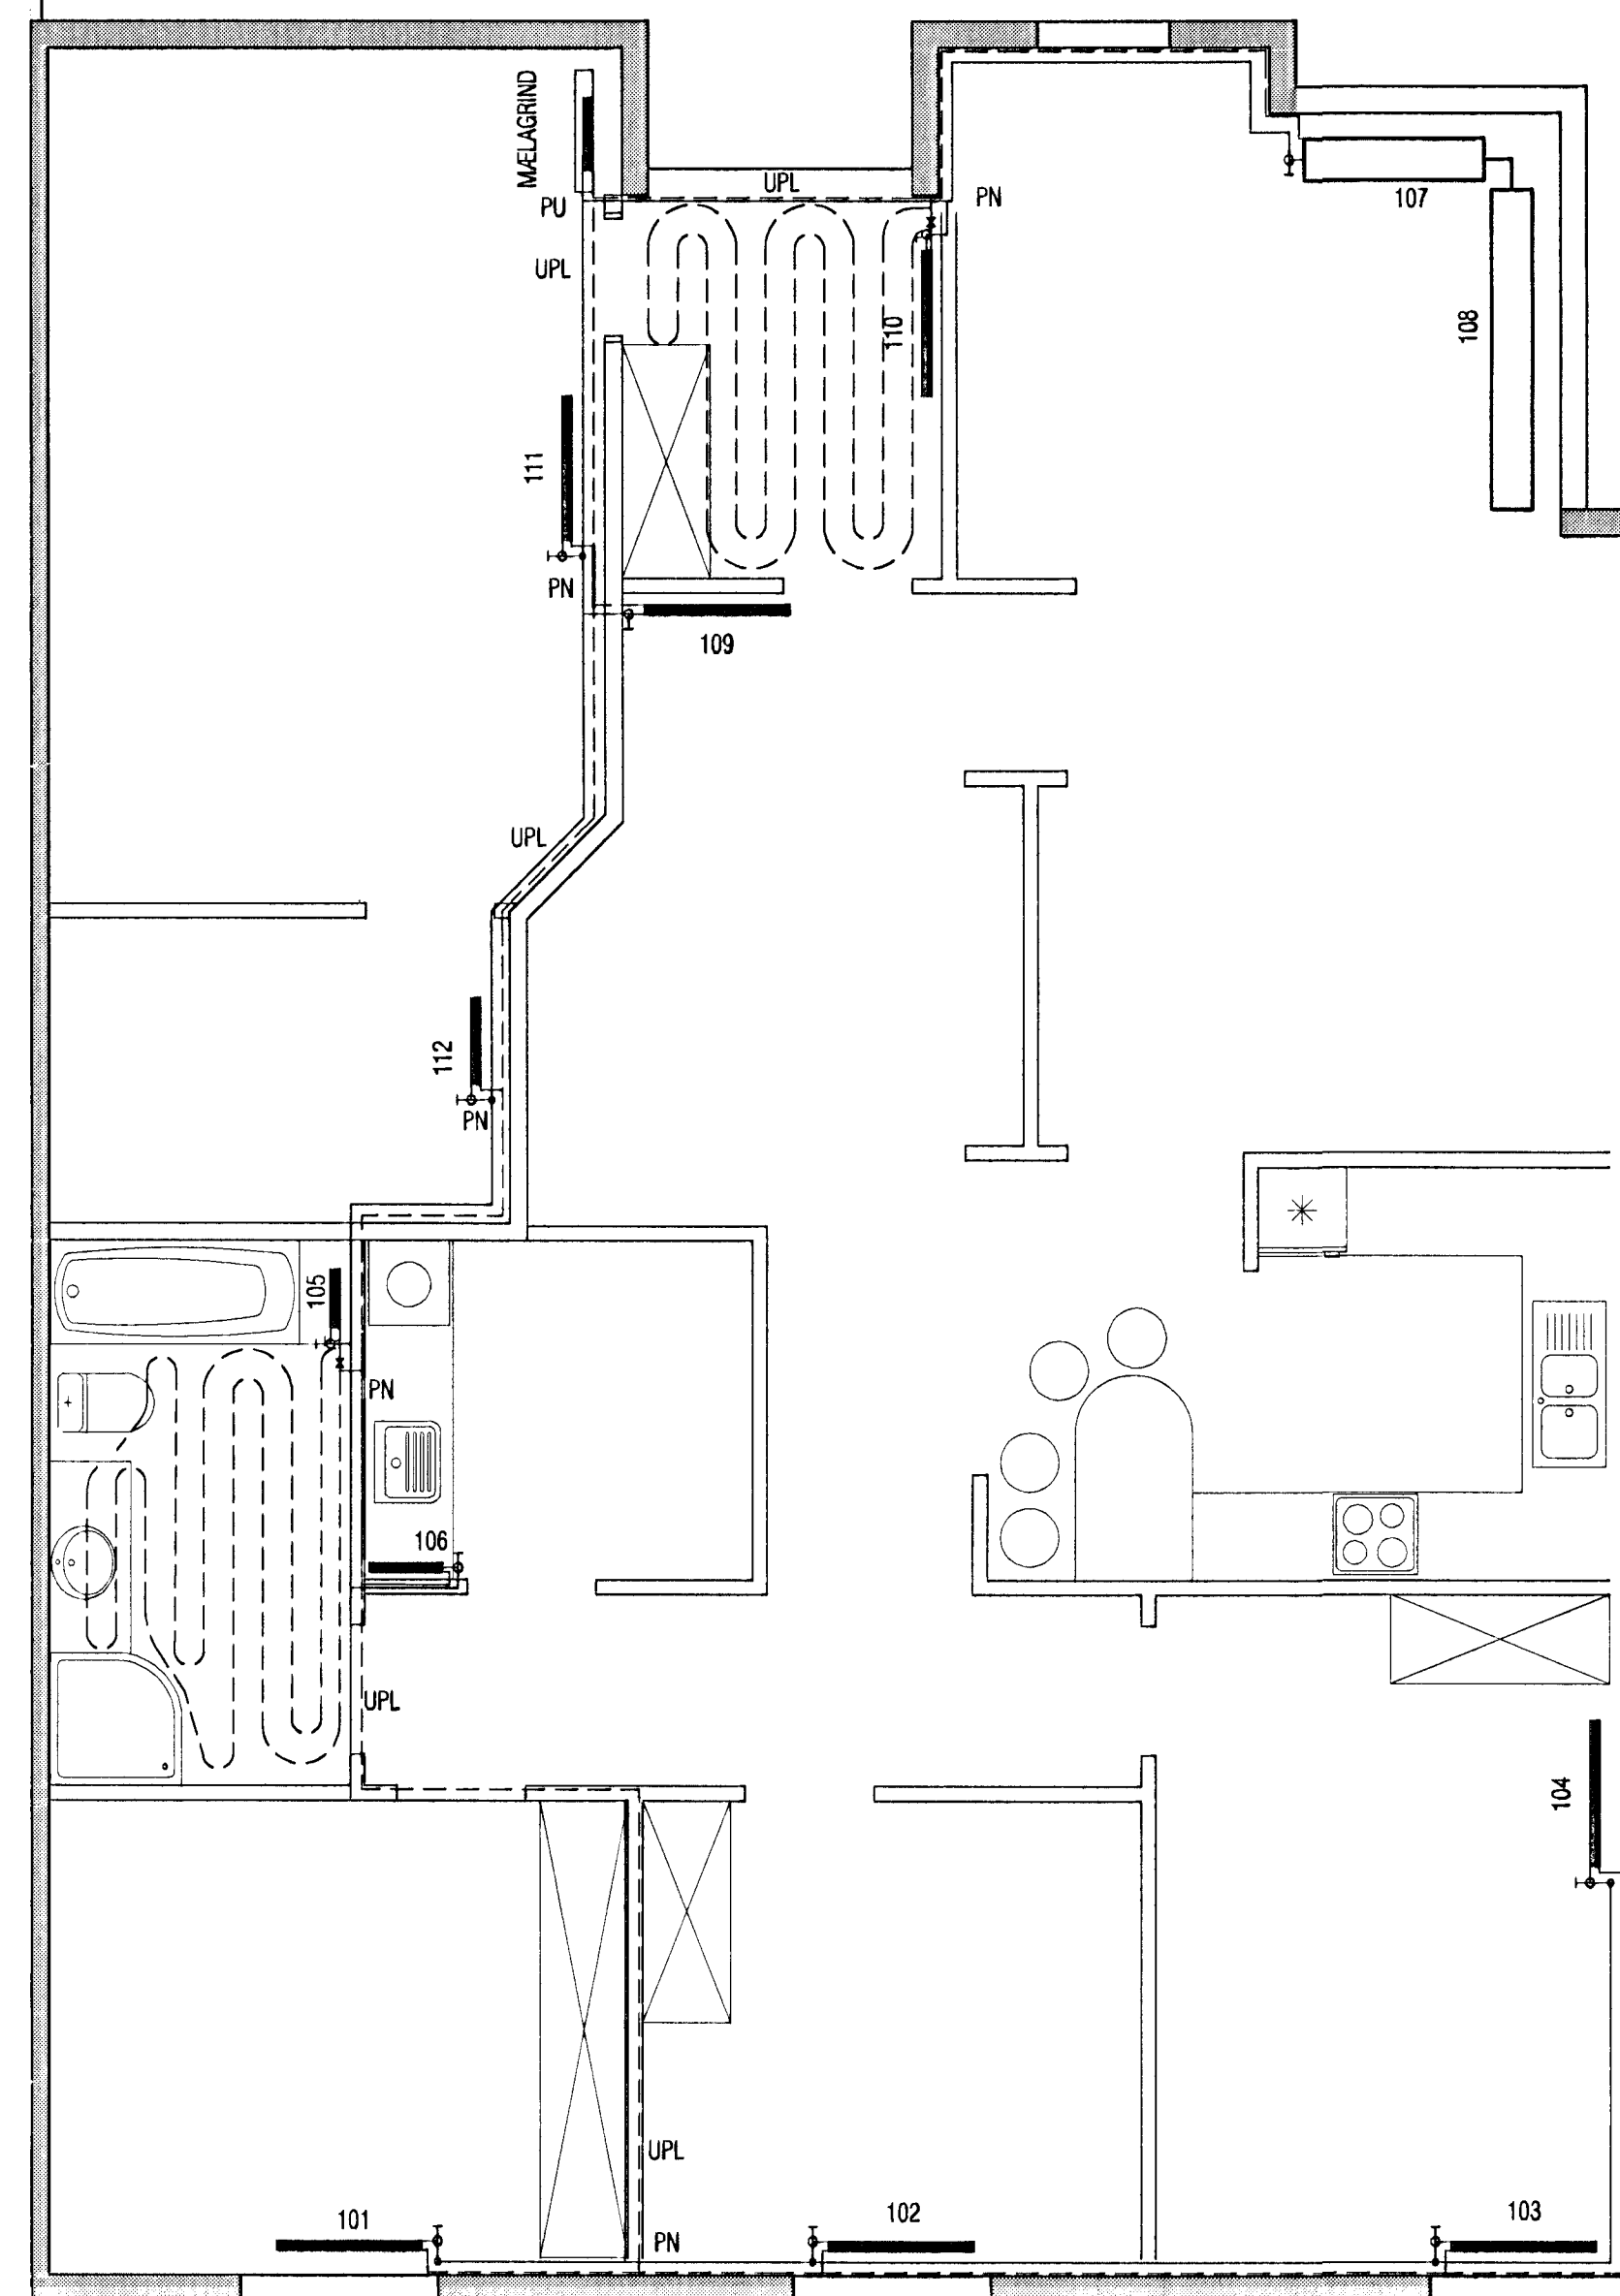

Samþykkt þann
20 FEB. 2001
Byggingafulltrúi / H. Martindóttir
Eh. Sigurbjartur Halldórsson

VEKTOR - hönnun og ráðgjöf - Nýbýlavogi 6, 200 Kópavogi.		Sigurður Halsteinnsson Byggingafræðingur Nr. 030659-7749 Sími: 554-9850 Fax: 554-6888		PRASTARÁS 41, HAFNARFIRÐI OFNA- OG NEYSLUVATNSLAGNIR GRUNNMYND	
Tel. nr.	Tilvisun á teikningu	Ár	Dags.	Farnað	Telnað
Samþykkt	<i>Sigurður Halsteinnsson</i>			HJ	HJ
Dagsetning	07.02.01	Verk nr.	A-00-11-24	Mælikvæði	1/50
		Tel. nr.			L-03