


Grunnmynd neysluvatnslagna
Mkv. 1:50

Efni í upphitunar- og neysluvatnslagnum
Ryðfrítt stál samkvæmt Aisi 304

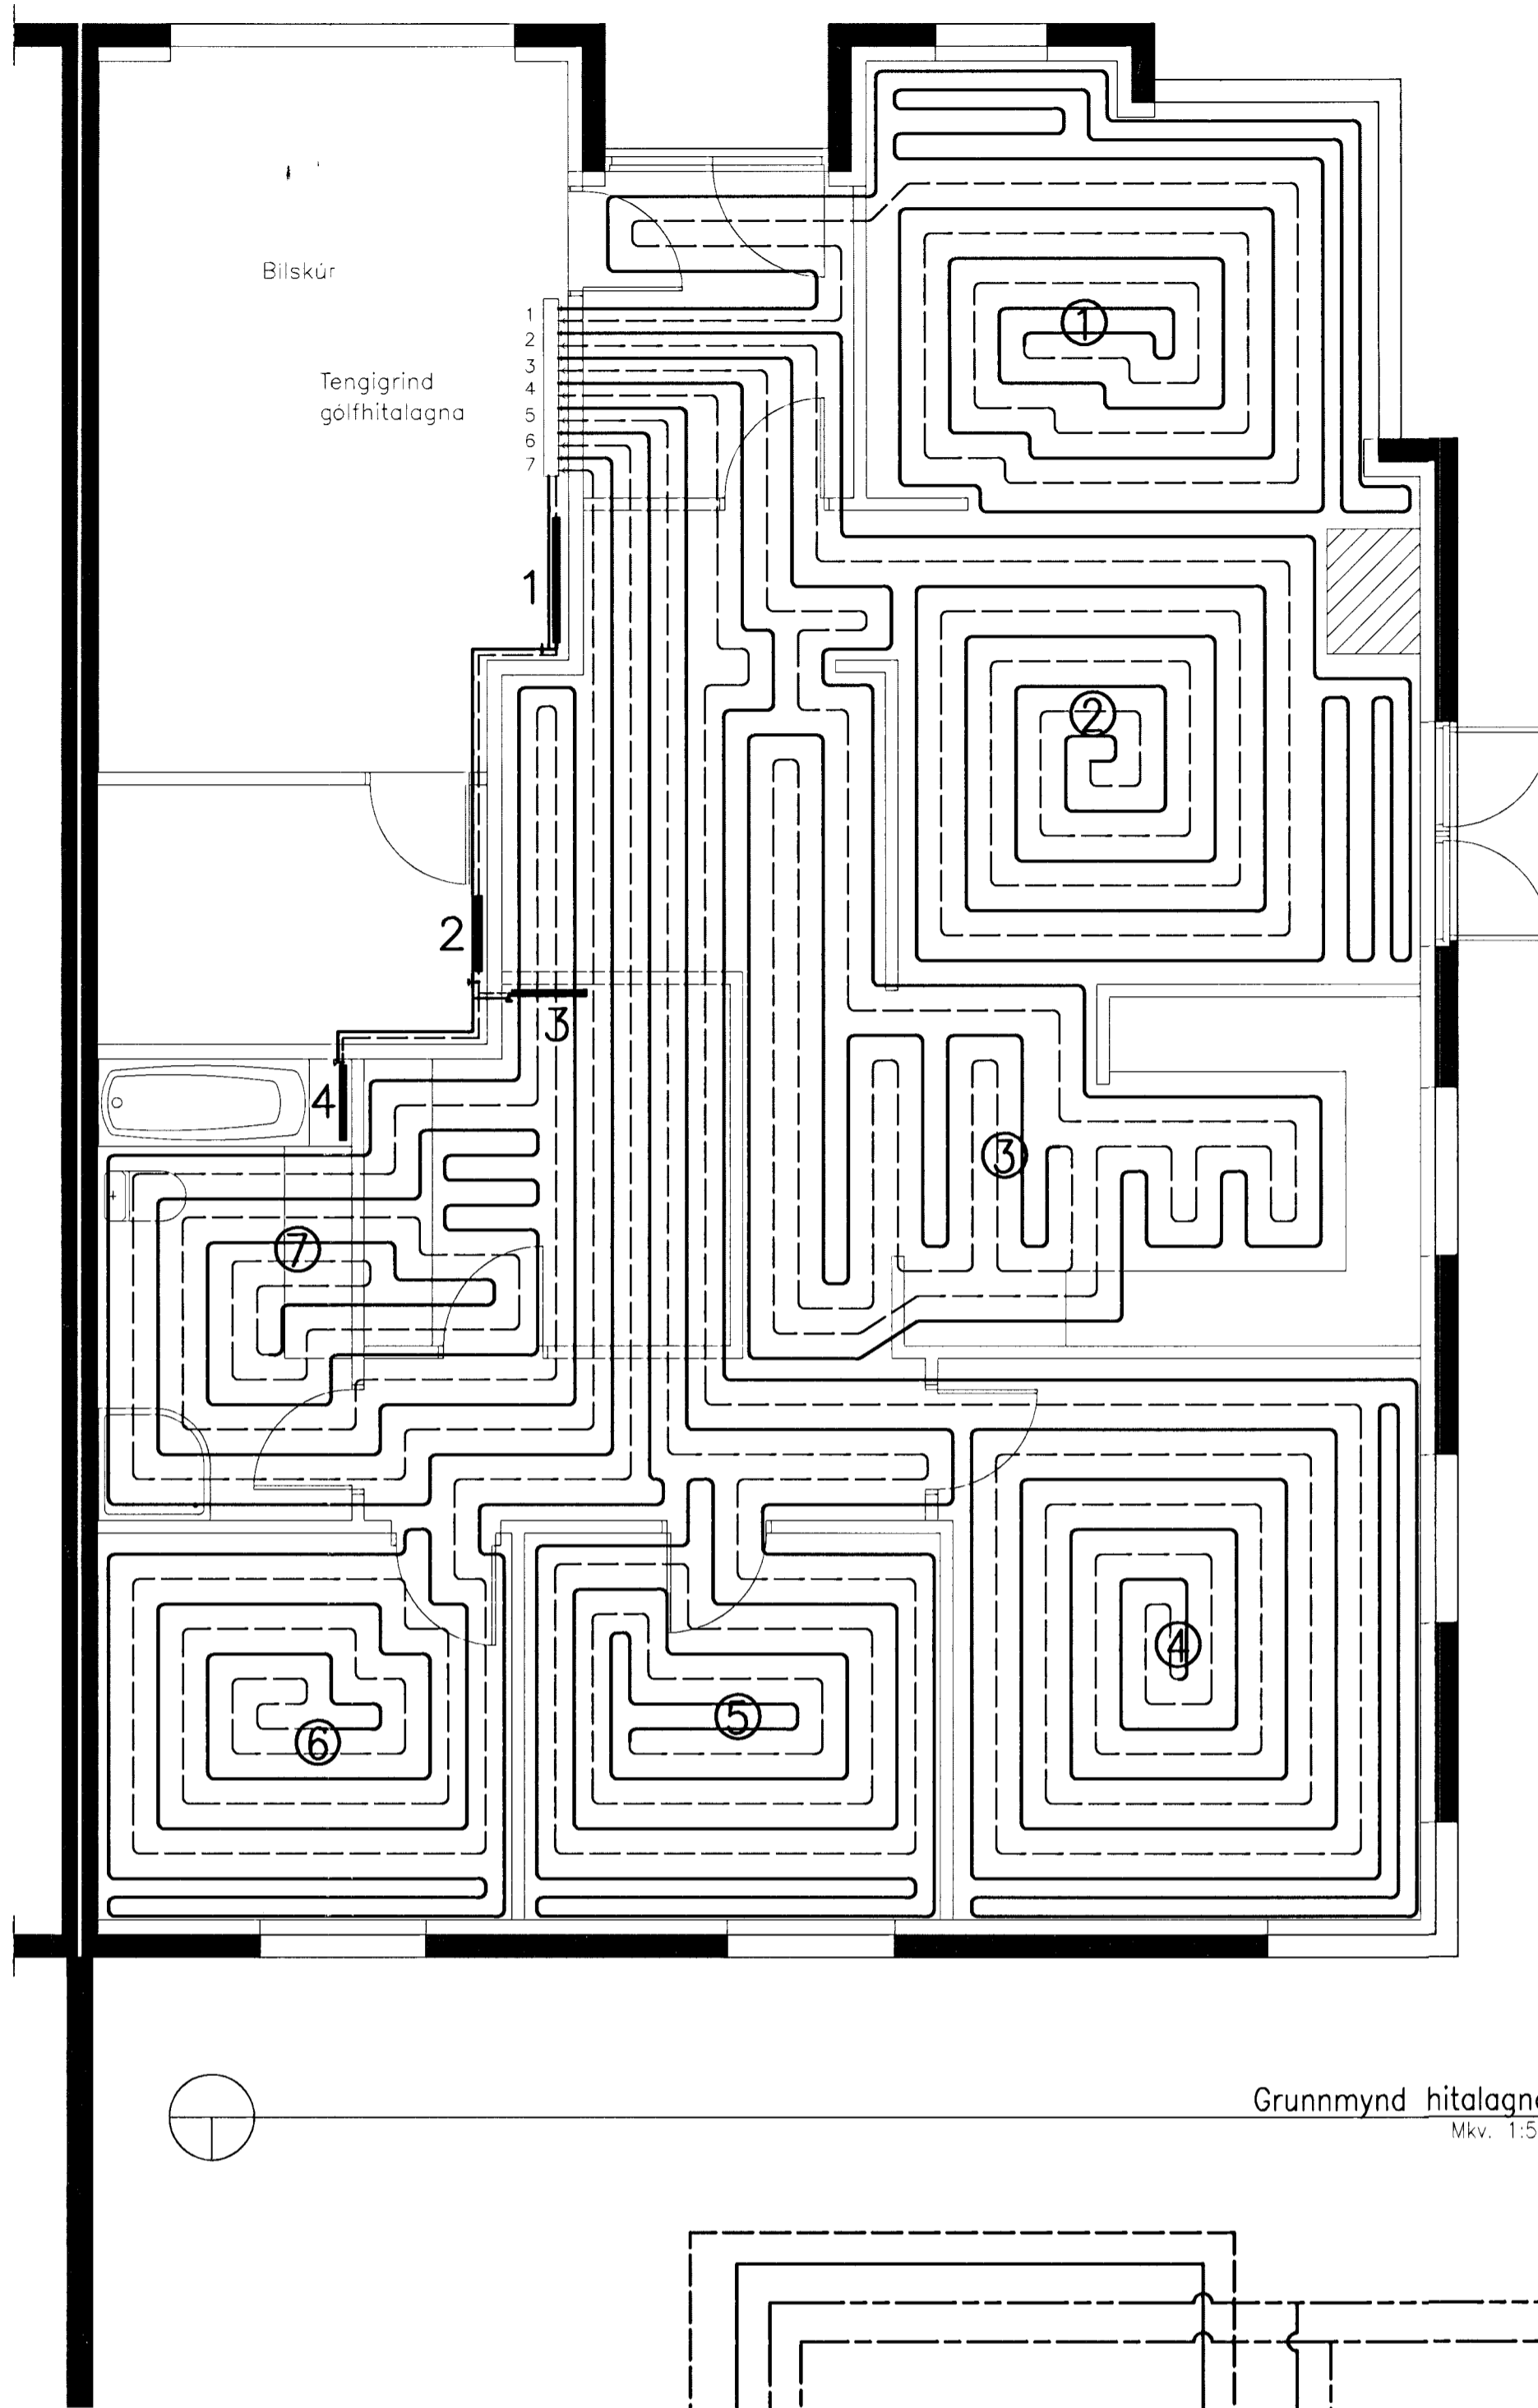

Grunnmynd hitalagna
Mkv. 1:50


Ofnar

- 1 - Ofn
- 2 - Handklæðaofn
- 3 - Handklæðaofn
- 4 - Handklæðaofn

Lagnir

- 1. Slöngustærðir eru ø18x2,0 PEX c/c 20 cm nema við útveggi þar er bilið á milli 1., 2. og 3. slöngu c/c 15 cm.
- 2. Slöngulengdir eru u.þ.b.

- nr. ① - Anddyri og stofa 85 m.
- nr. ② - Borðstofa 79 m.
- nr. ③ - Gangur og eldhús 81 m.
- nr. ④ - Hjónaherbergi 113 m.
- nr. ⑤ - Herbergi 86 m.
- nr. ⑥ - Herbergi 77 m.
- nr. ⑦ - Vaskhús og bað 93,5 m.

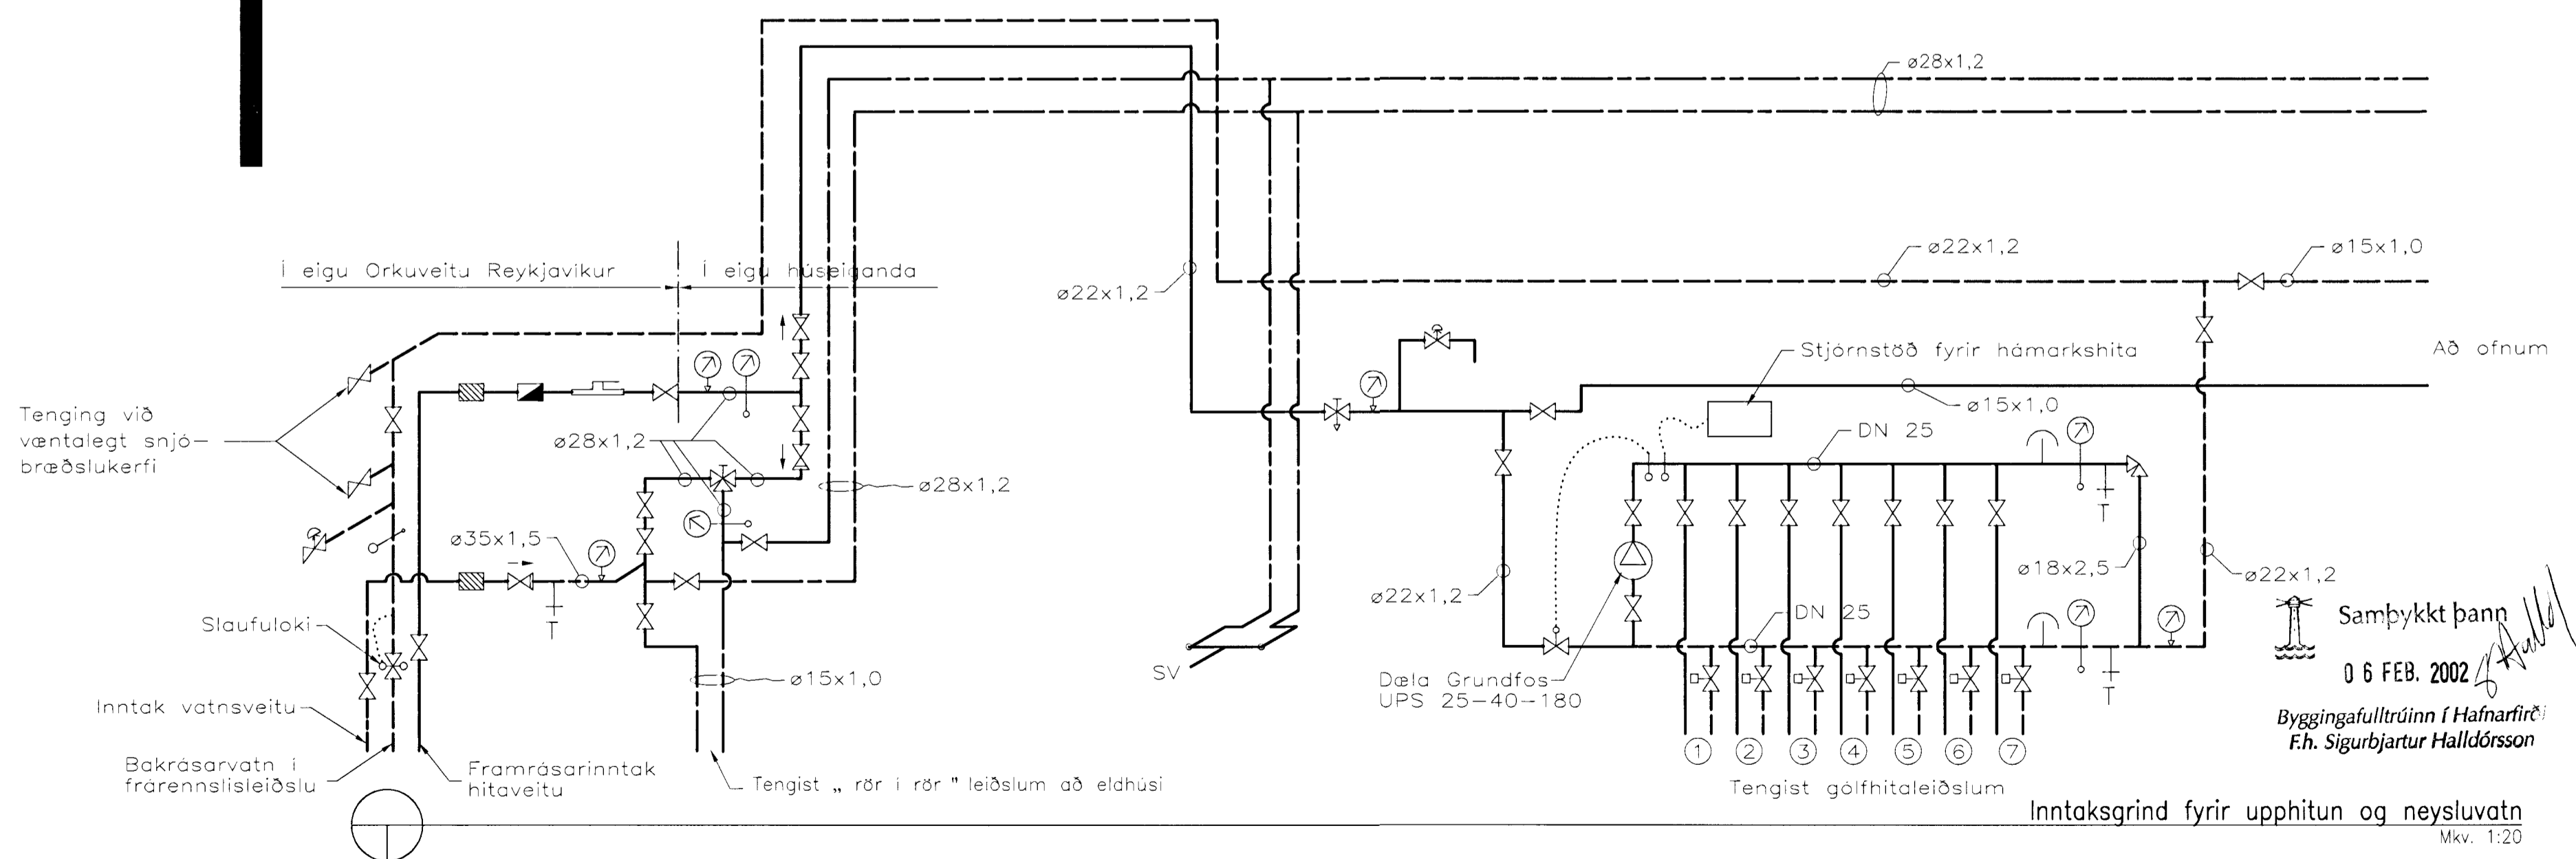

Samþykkt þann
06 FEB. 2002
Byggingafulltrúinn í Hafnarfirði
F.h. Sigurbjartur Halldórsson

SKÝRINGAR:

- Framrás upphitunarvatns
- Bakrás upphitunarvatns
- Heitt neysluvatn
- Kalt neysluvatn
- BK - Baðkar
- DN - Nafnmál
- EV - Elfrúsvaskur
- HL - Handdoug
- LR - Sjálfrekkjandi útsog í gegnum þakventil, ø125
- PEX - Krossbundið polyetylen ploströr
- Pn - Pipur fara niður
- PU - Pipur fara upp
- SB - Sturtubetn
- SV - Skólvaskur
- VS - Vatnssalerni
- BV - Þvottavél

- ⊕ Dæla
- ⊕ Einstefnuloki, er sýnir rennisslutfönu
- ⊕ Hitamælir
- ⊕ Hitanemi
- ⊕ Hitastýrður loki
- ⊕ Loftventill
- ⊕ Mismunaprýstingsjafnari
- ⊕ Mötroloki
- ⊕ Mælir
- ⊕ Mælité
- ⊕ Renniloki
- ⊕ Sia
- ⊕ Stjórnloki, tvívirkur
- ⊕ Tæming
- ⊕ Sjálfvirkur stillanlegur blöndunarloki fyrir neysluvatn
- ⊕ Þrýstingsmælir
- ⊕ Öryggisloki

Haukur J. Eiríksson Verkfræðingur		Prastarás 41, Hafnarfirði	
Malt:	Hönnunarkerfi: AutoCAD	Hita- og neysluvatnslag्नir	
Hannað: HJE	Tölvuskrá: Grunnmynd.dwg	Grunnmynd og rúmmynd	
Telk.númer: ME	Verk nr.:		
Yfirf.: Bj	Telk. nr. 01		
Daga: 16.01.02	Kl.: 080344-2289	Samþ.: 1:50	Daga: 120
Samþ.: 16.01.02		Mkv.: 1:50	1