




ÚTLIT NORÐ-AUSTUR HLIÐAR m.k.v 1:100

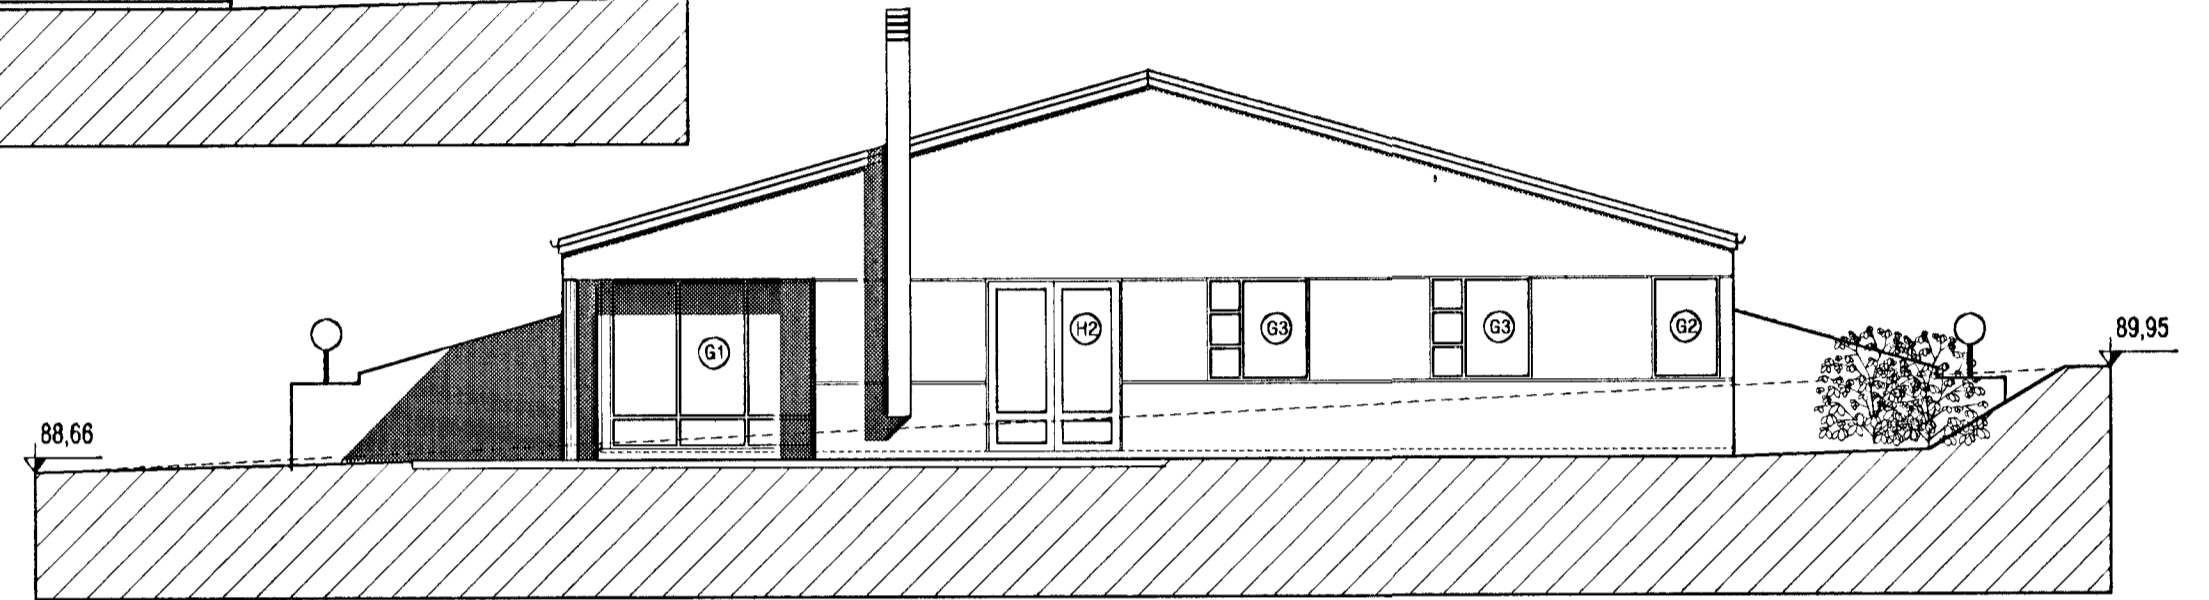

ÚTLIT SUÐ-AUSTUR HLIÐAR m.k.v 1:100

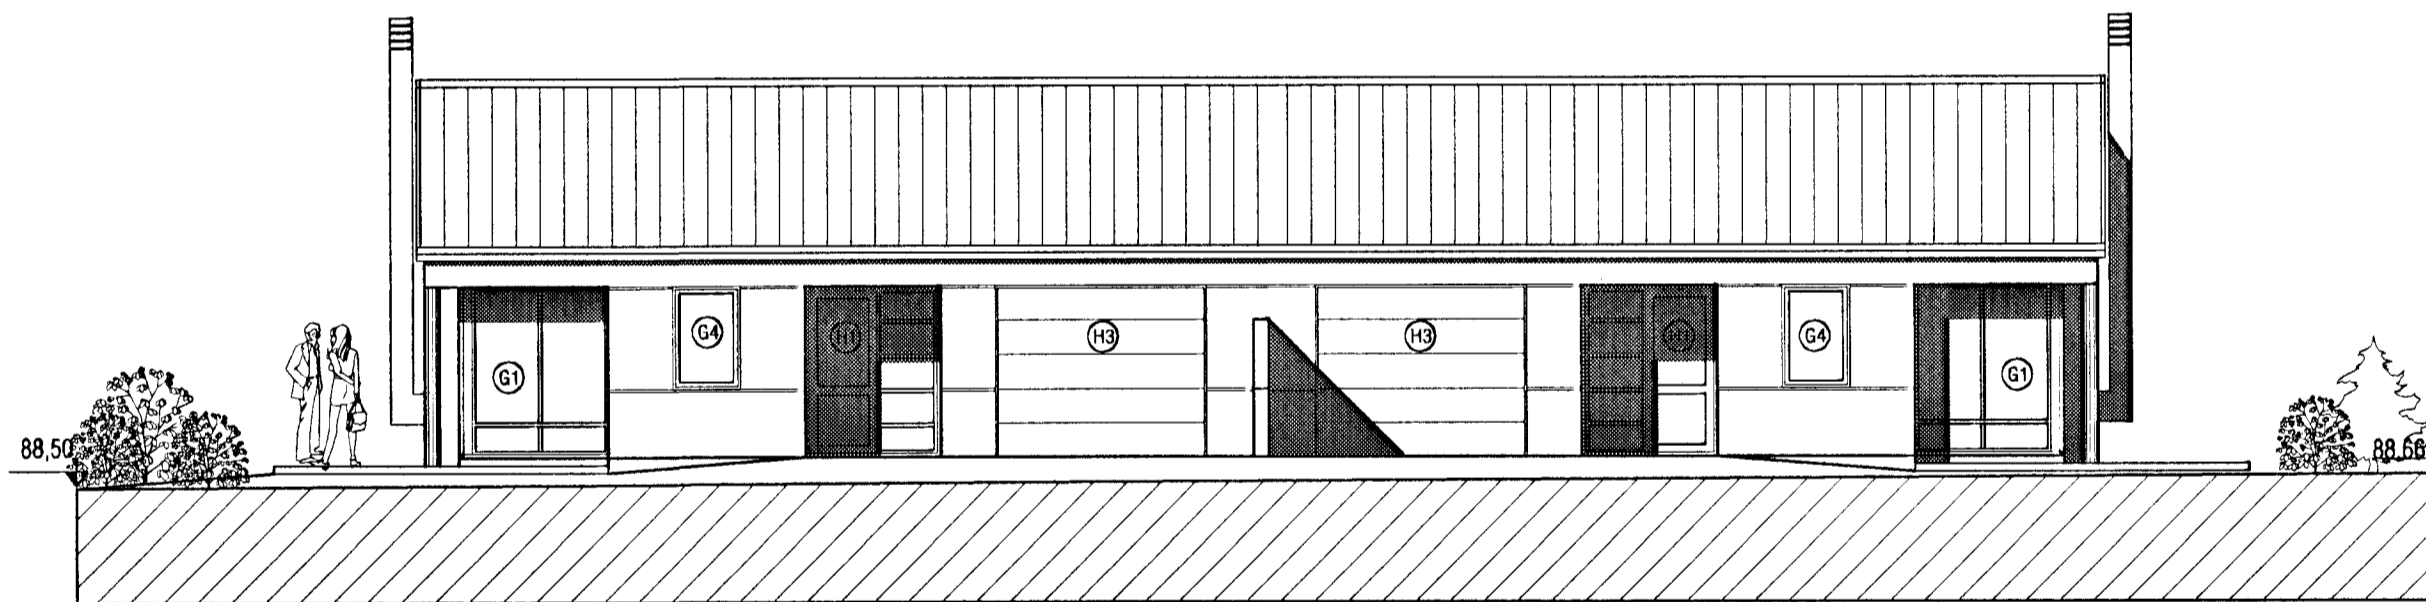

ÚTLIT SUÐ-VESTUR HLIÐAR m.k.v 1:100

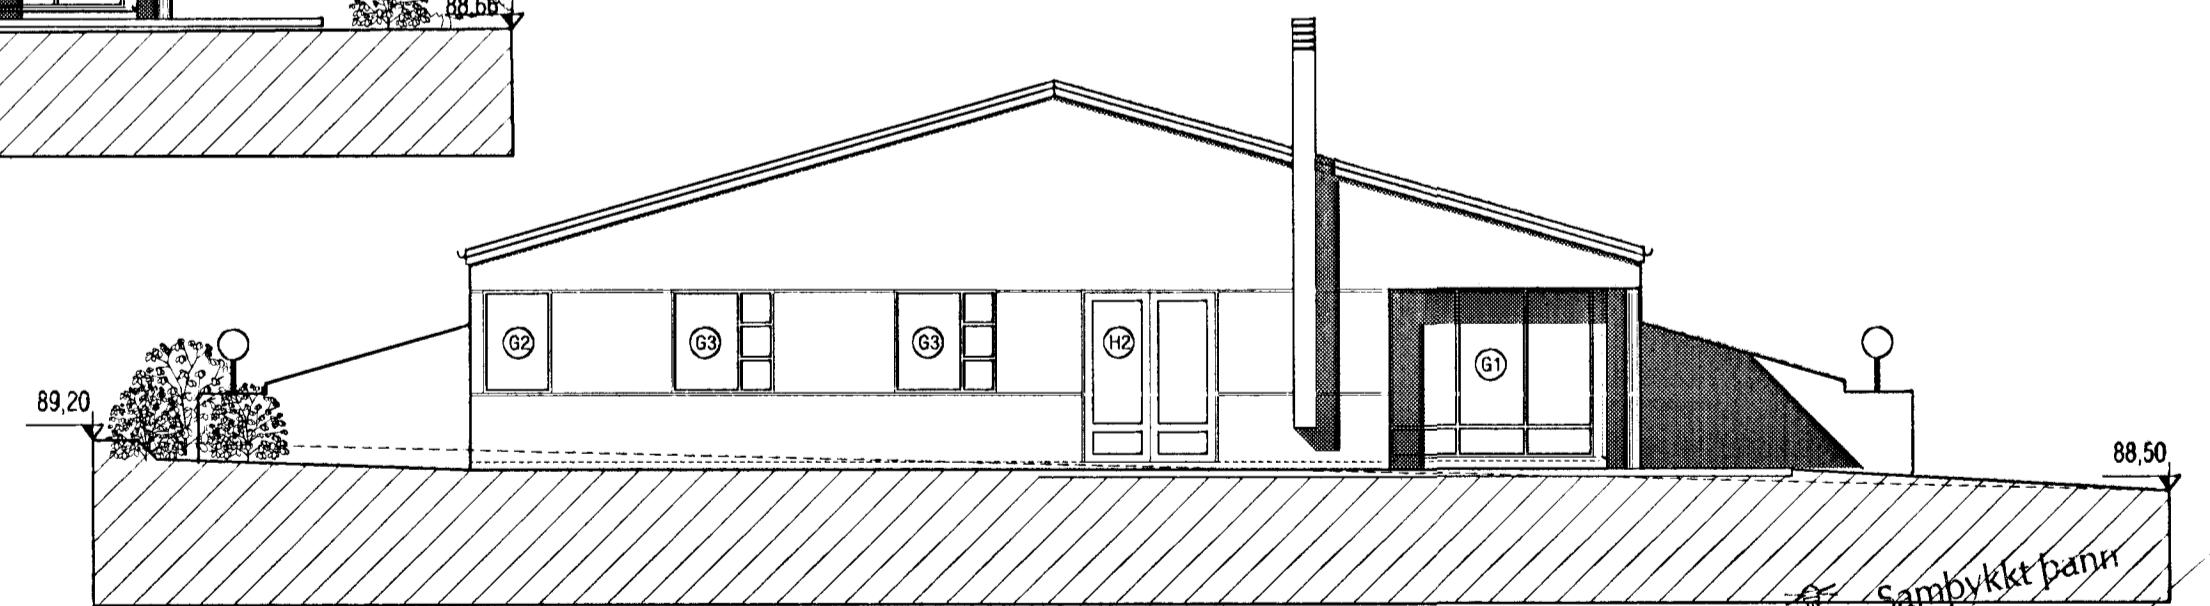

ÚTLIT NORÐ-VESTUR HLIÐAR m.k.v 1:100

Samþykkt þann
20 FEB 2001

VEKTOR - hönnun og ráðgjöf - Nýbýlavegi 6, 200 Kópavogi.		Ríkarður Oddsson byggingaráðgjafi Kl: 270261-5159 sími: 554-6650 fax: 554-6668.		Byggingafulltrúinn í Hafnarfirði Fh. Sigurbjartur Halidórsson PRASTARÁS 41 OG 43, HAFNARFIRÐI GLUGGA- OG HURÐATEIKNING YFIRLITSMYND	
Teikn. nr.	Tilvisun á teikningu	Br.	Dags.	Hannað	Teiknað
Samþykkt	<i>[Signature]</i>			RO	SM
Dagsetning	Verk nr.	Mælikvarði	Teikn. nr.		
07.02.'01	A-00-11-24	1:100	S-04		