



Byggingarfulltrúi
samþykkir erindið.
29 MAÍ 2002
Þessi skal á að samþykki þessi verður ekki
við, fyrir en fyrir skráningu eignaskipta-
sjálfstjórnarinnar hjá Efastignamat
ráðgjafi Jóns Síðu-Lentan.

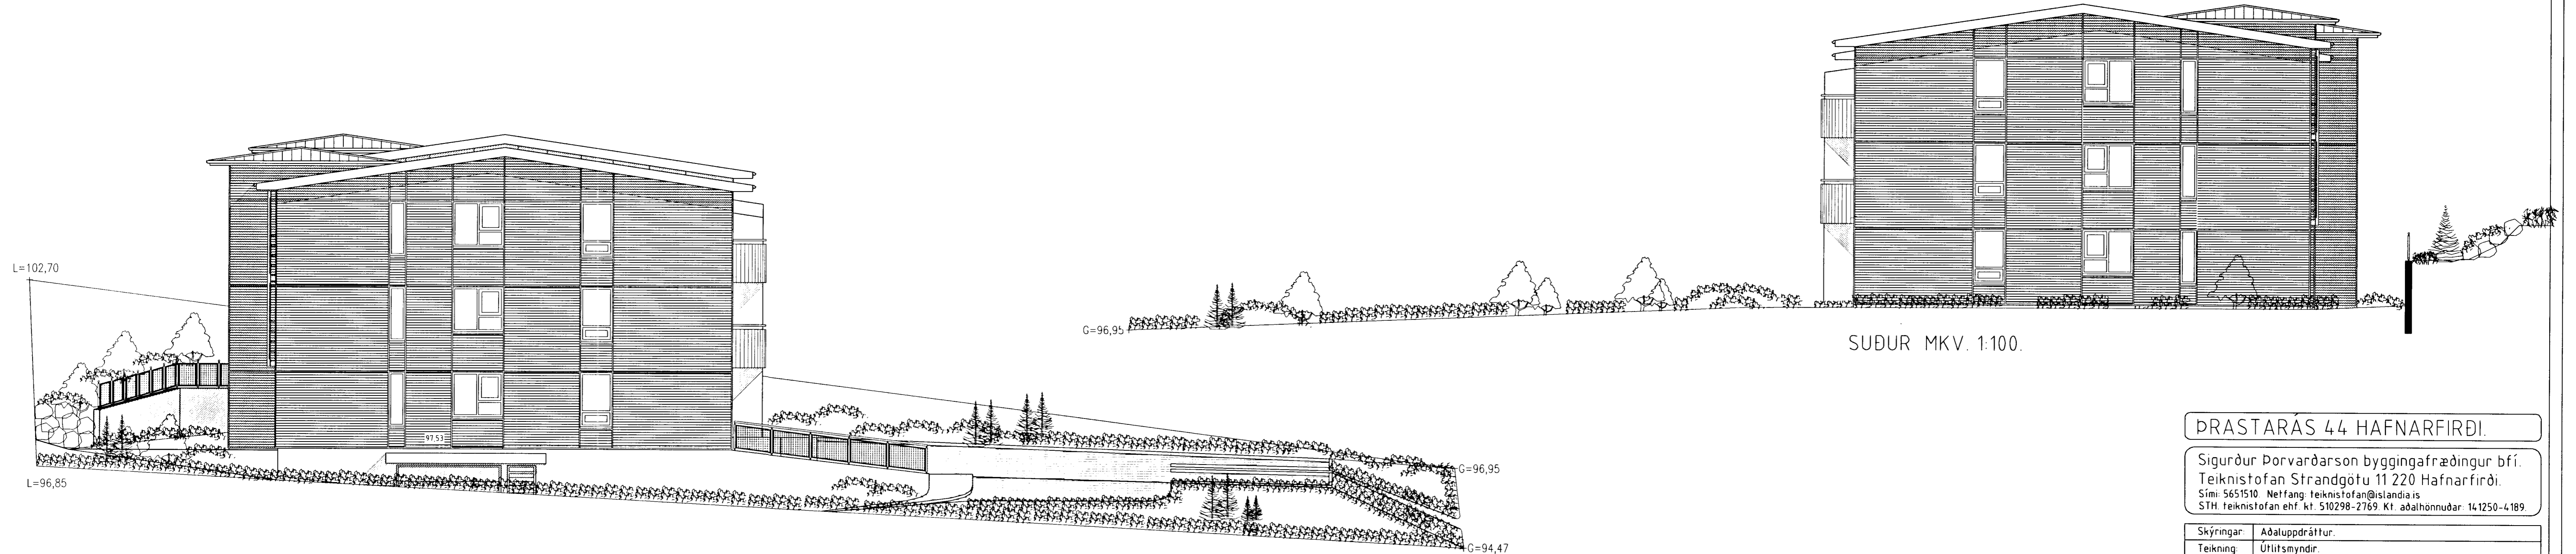

AUSTUR MKV. 1:100.



NORÐUR MKV. 1:100.

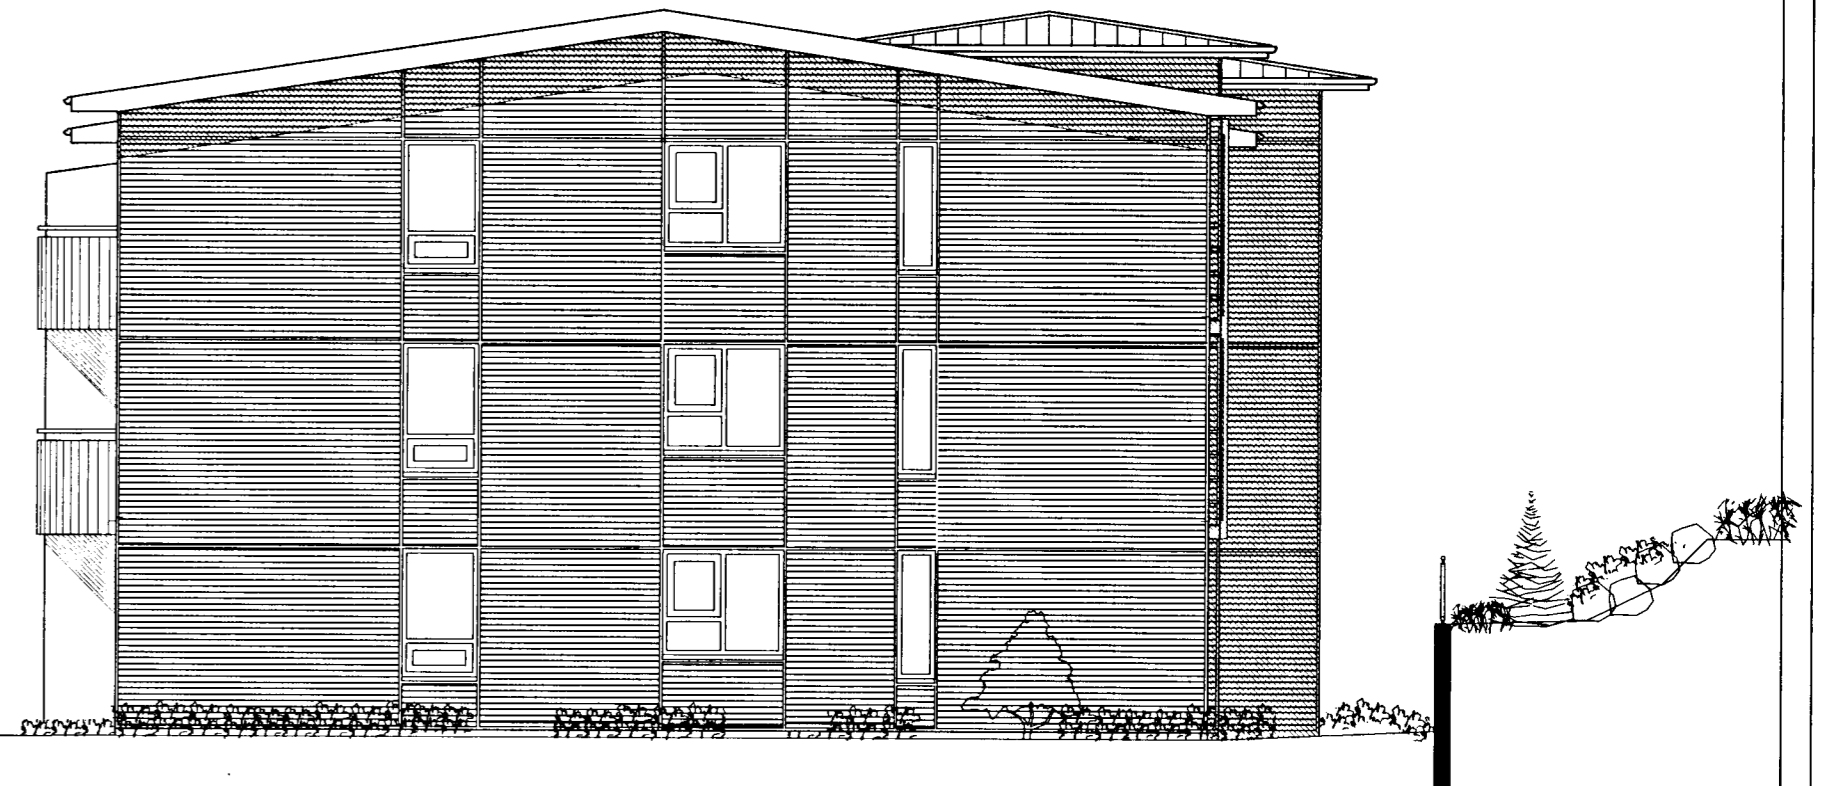

SUDUR MKV. 1:100.

DRASTARÁS 44 HAFNARFIRÐI.

Sigurður Þorvarðarson byggingafræðingur bfi.
Teiknistofan Strandgötu 11 220 Hafnarfirði.
Sími: 5651510 Netfang: teiknistofan@islandia.is
STH teiknistofan ehf. kt. 510298-2769 Kf. aðalhönnuðar 14.1250-4.189

Skýringar:	Aðaluppdráttur.
Teikning:	Útlitsmyndir.
Mælikvarði:	1:100
Undirskrift:	Dagsetning: 30 MAÍ 2002
Blað nr.:	5 af 7
Breytt. Svaltagangar tók aðir af með gleri, frágangi útvegja breytt og innra skipulagi breytt 21.05.2002.	