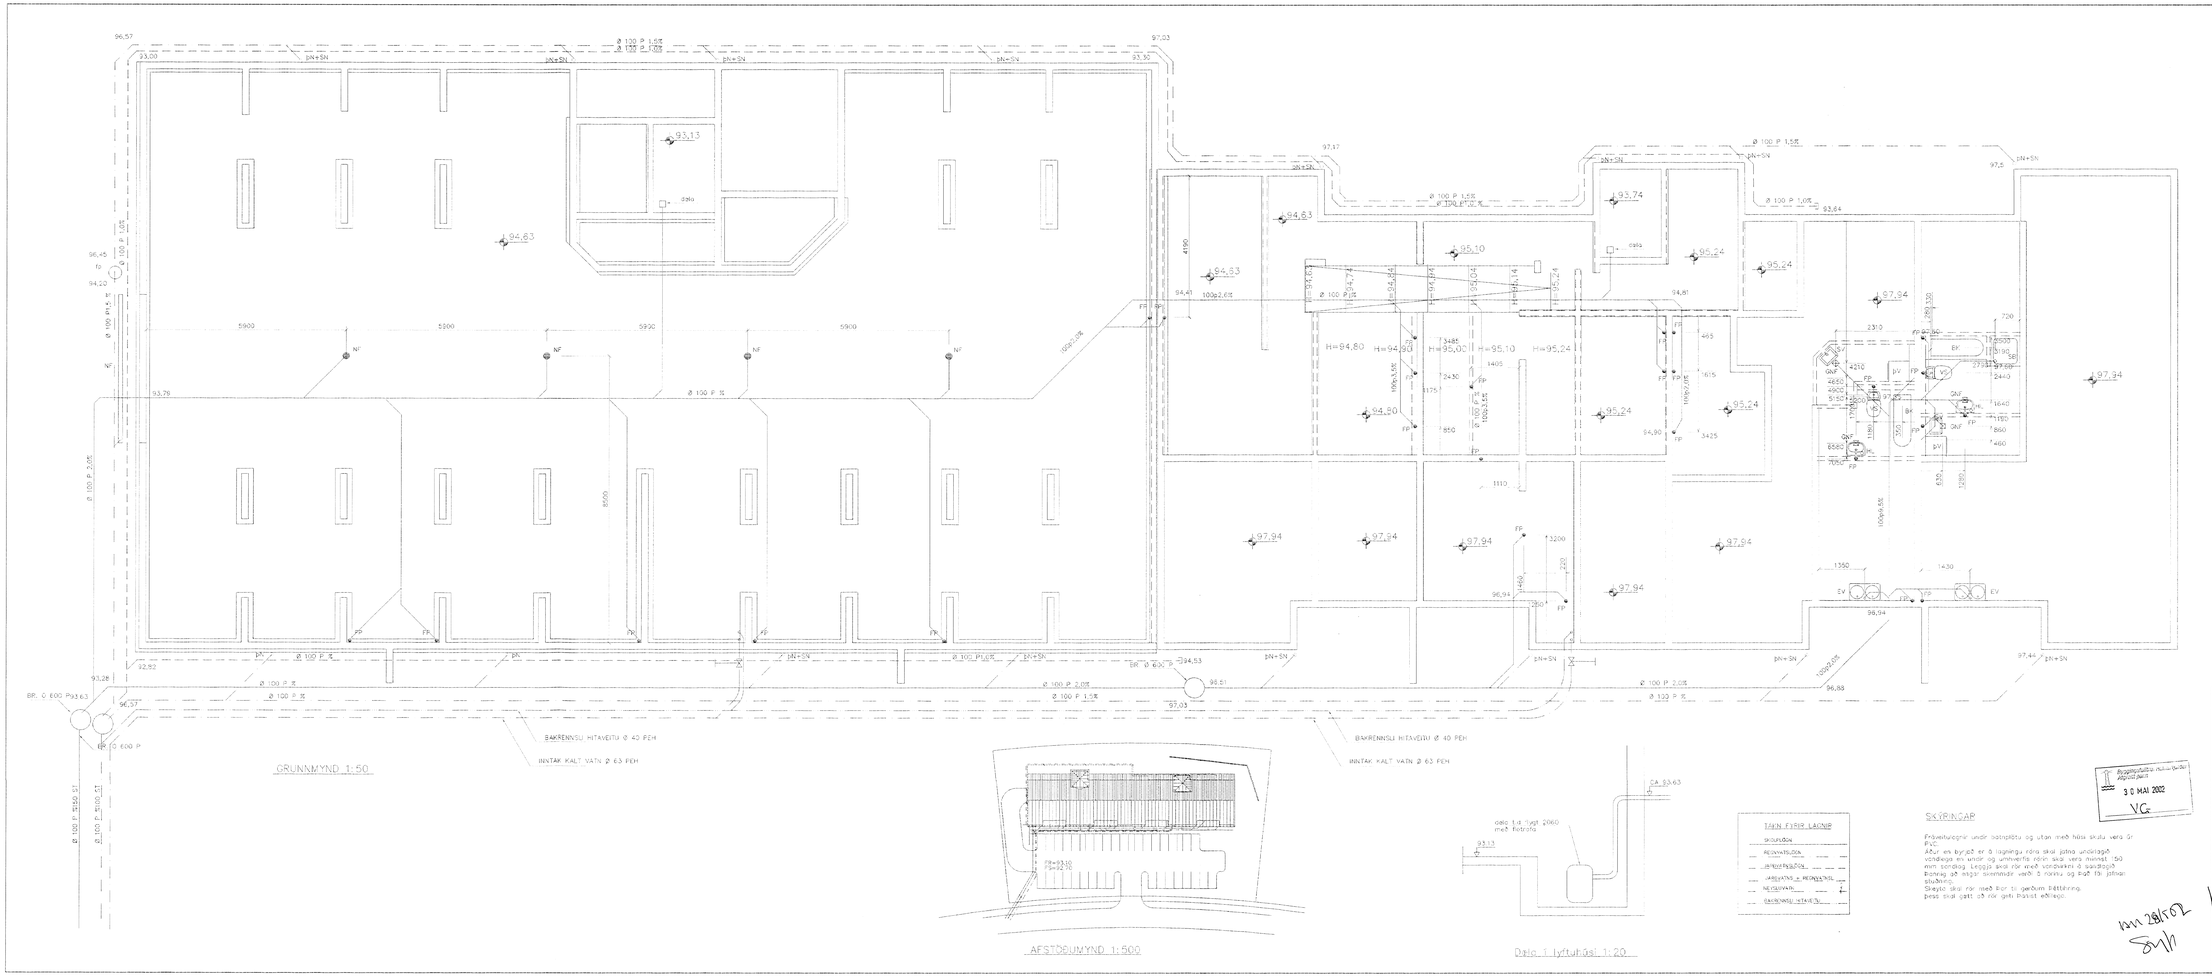
GRUNNMYND 1:50
AFSTÖÐUMYND 1:500
Dalo 1 lyftuhúsi 1:20
BAKRENNSLI HITAVEITU Ø 40 PEH
INNTAK KALT VATN Ø 63 PEH
TÁKN FYRIR LAGNIR
SKÝRINGAR
Právelfuleqnir undir hatnplátu og utan með húsi skulu vera Gr PVC.
Áður en byrjað er á lagningu róra skal jatna undirlagið vandlega en undir og umhverfis rörin skal vera minnst 150 mm sandlag. Leggja skal rör með vandvirkni á sandlagið. Rörlag að ingar skemmdir verði á rörinu og bað fái jatnan stuðning.
Skeyta skal rör með bor tu gerðum þéttiring.
Þess skal gatt að rör gitti þaksit eðlilegu.
Byggingafulltrúi Hafnarfjarðar Afgreitt þeitt
30 MAI 2002
VG
Br.
Dags.
Eðli breytingo
Sign.
þRASTARÁS 44
HAFNARFIRÐI
GRUNNMYND-GRUNNLAGNA
MKV. 1:50 1:500
DAGS. Júlí 2001
VERK NR. 2119
TEIKN. NR. 2-01
HANNAÐ SC. þORLEIFSS. KT. 241148-3009
TEIKNAÐ G.H.
YFIRFARIÐ
TÁKNAÞJONUSTA SIGURÐAR þORLEIFSSONAR ehf
STRANDGÖTU 11 220 HAFNARFIRÐI
SÍMI 565-4255 FAX 565-2975
E-mail tarknafjonusta@islandia.is
kt. 440653-2539