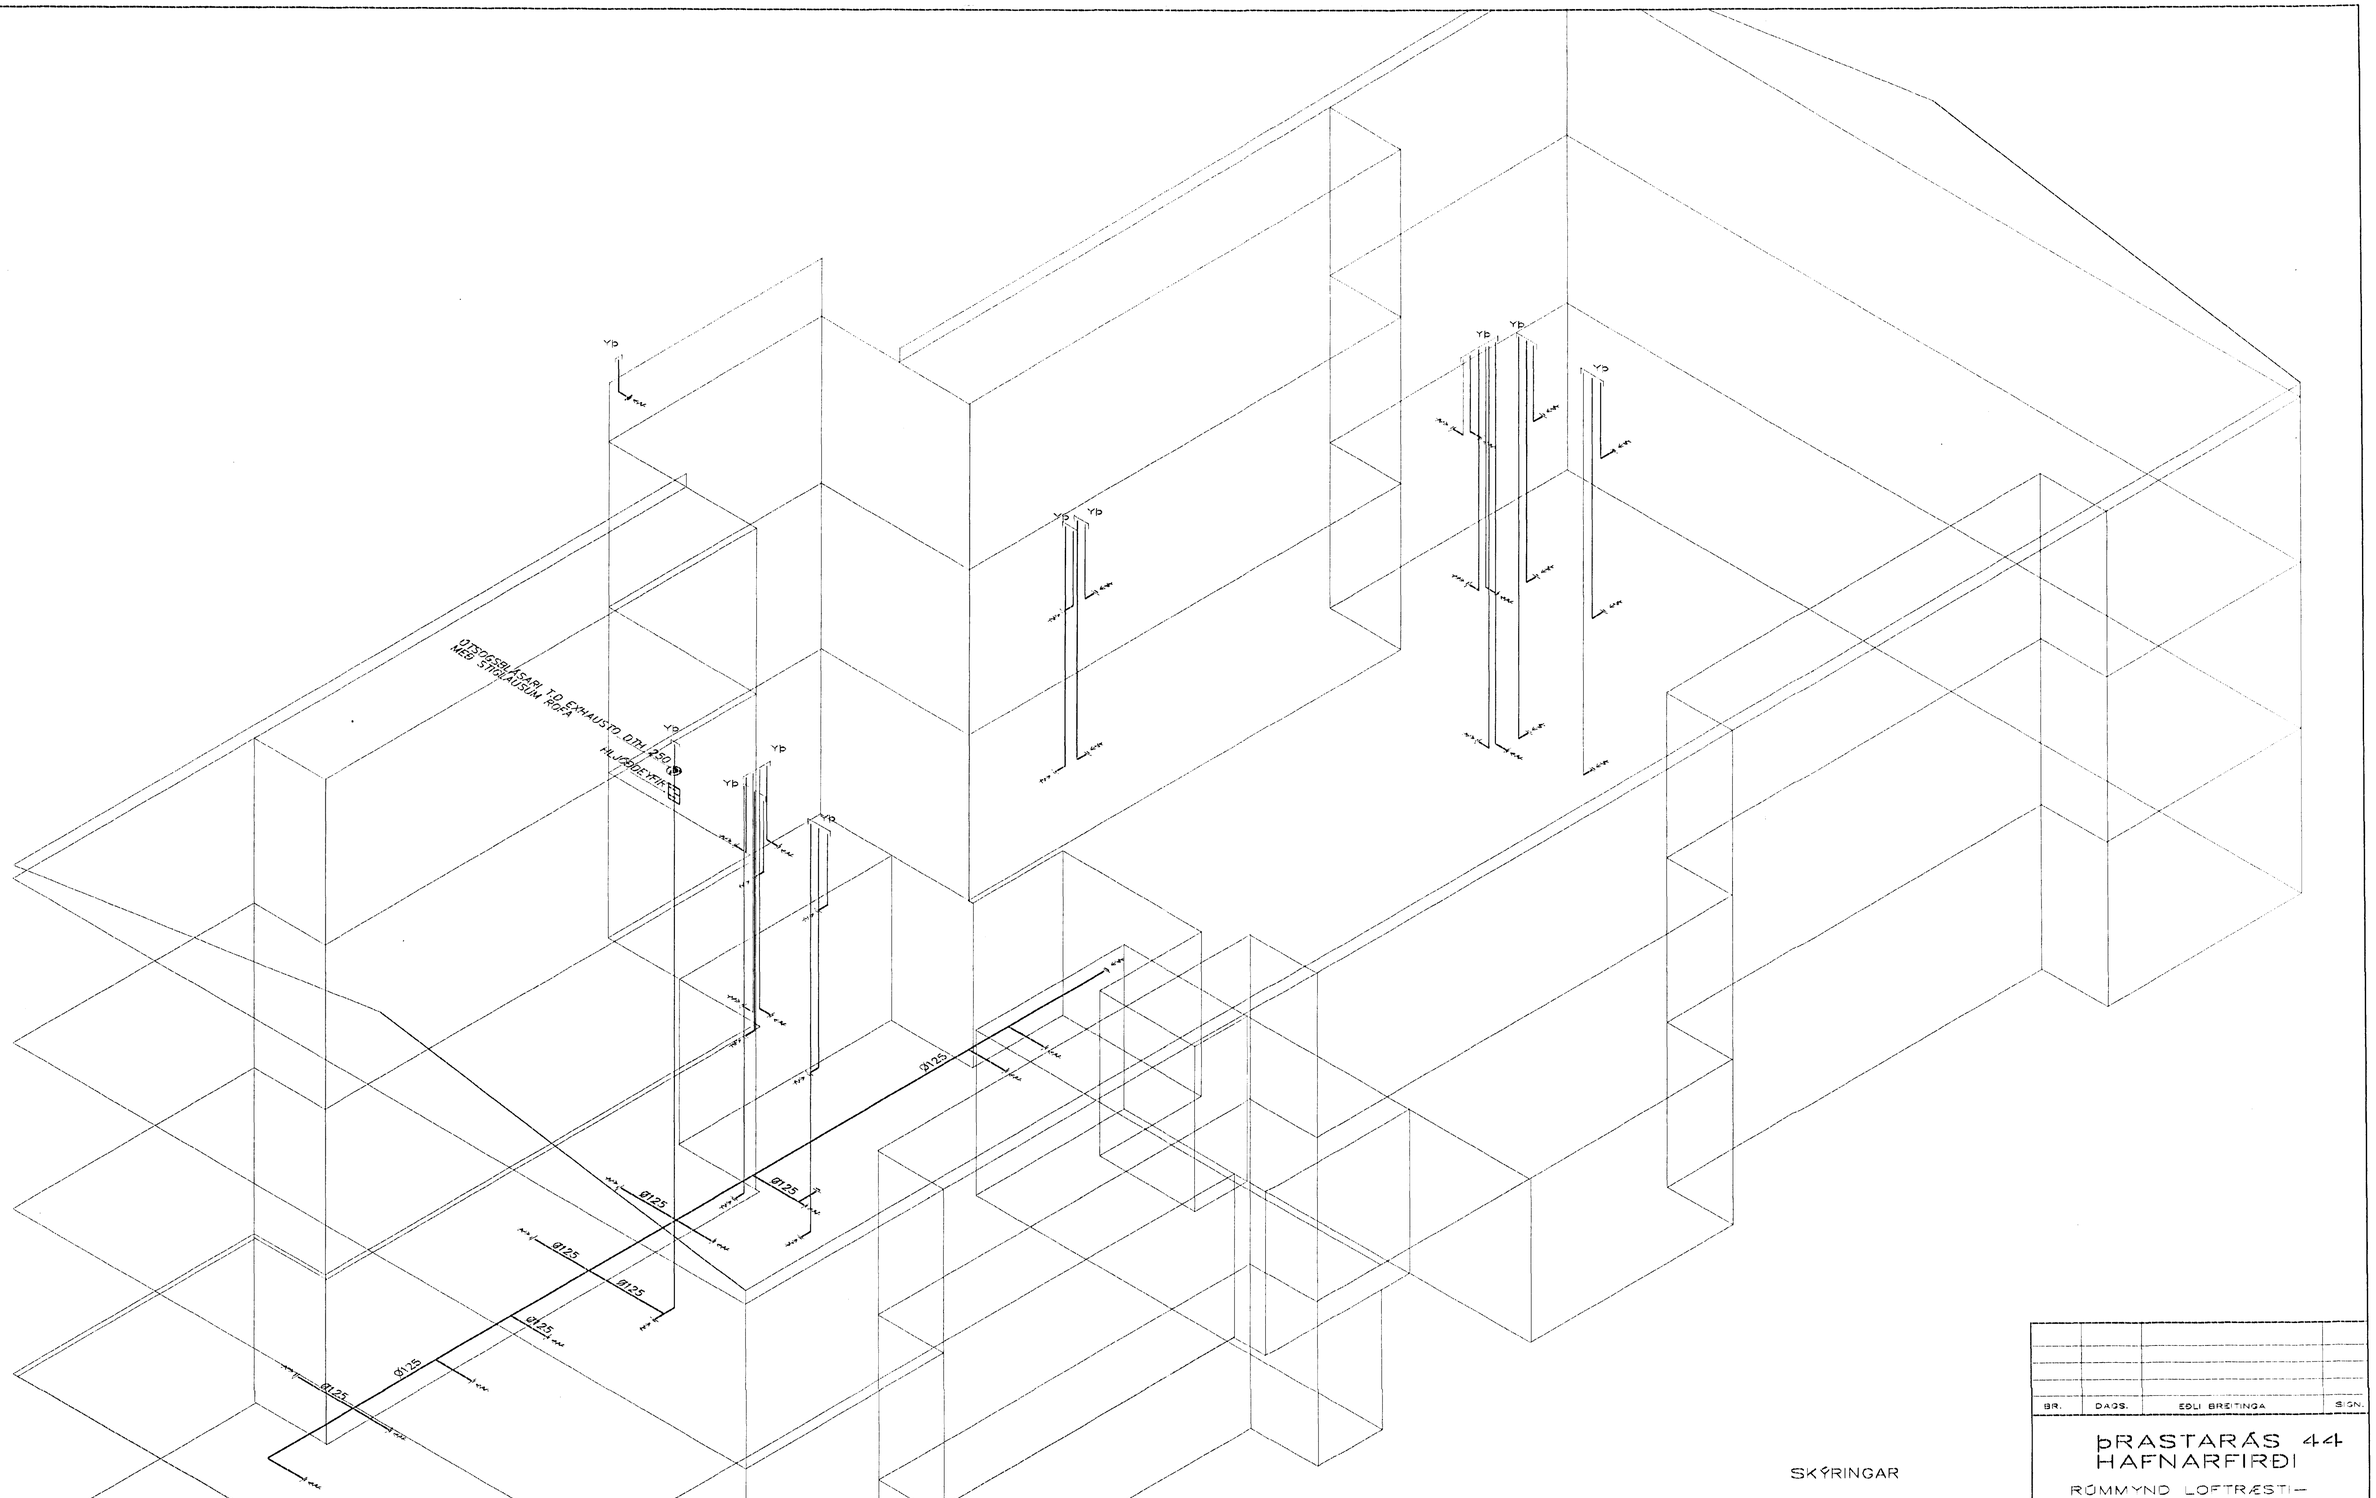

SKÝRINGAR

LOFTRÆSTIRÖR ERU Ø 125 BLIKK

RÚMMYND LOFTRÆSTILAGNA A 1:50

BR.	DAGS.	EÐLI BREYTINGA	SIGN.

ÞRASTARÁS 44
HAFNARFIRÐI

RÚMMYND LOFTRÆSTILAGNA A

MKV 1:50

DAGS. JÚNÍ 2002 — 22 JÚLÍ 2002

VERK NR. 2119

TEKN. NR. 2-10A

HANNAÐ SIG. ÞORLEIFSS. KT241148-3009

TEIKNAÐ G.H.

YFIRFARIÐ

TÆKNIÞJÓNUSTA
SIGURÐAR ÞORLEIFSSONAR ehf
STRANDGÖTU 11-220 HAFNARFIRÐI-SÍMI 555-42 55