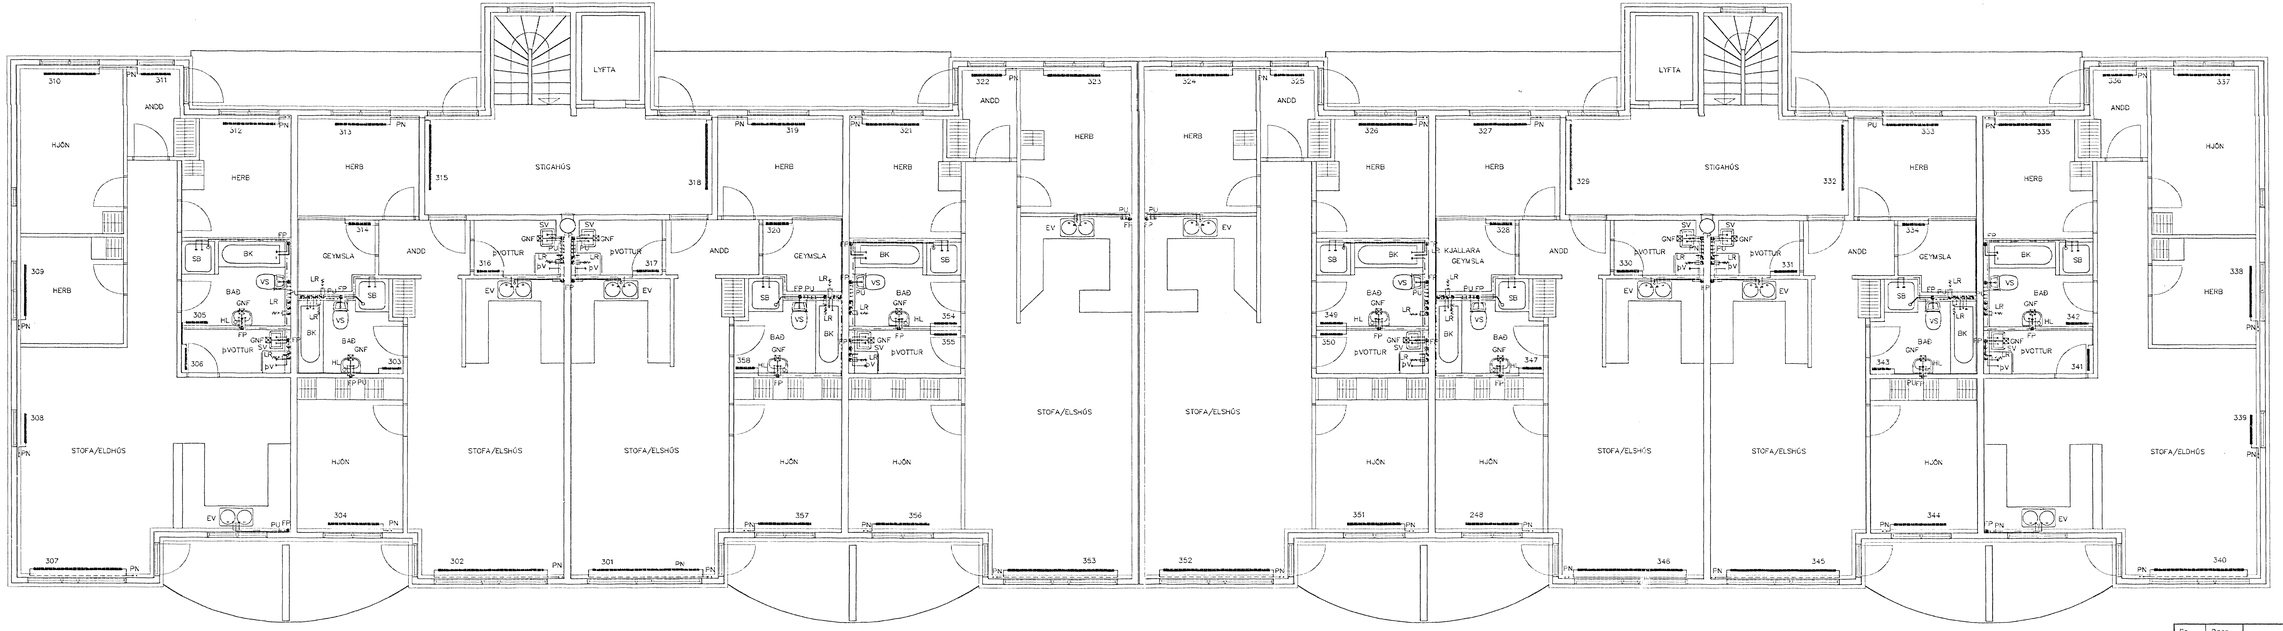

GRUNNMYND 3 HÆÐAR 1:50

301	STOFA/ELDHÚS	2.420	2800	400
302	STOFA/ELDHÚS	2.420	2800	400
303	BAÐ	410	600	600
304	HJÓN	900	1400	600
305	BAÐ	420	600	600
306	ÞVOTTUR	380	600	600
307	STOFA/ELDHÚS	2.380	2600	400
308	STOFA/ELDHÚS	810	900	400
309	HERB	720	1400	600
310	HJÓN	1.120	1400	600
311	ANDD	570	800	600
312	HERB	700	1400	600
313	HERB	750	1400	600
314	GEYMSLA	340	600	600
315	STIGAHÚS	890	1800	400
316	ÞVOTTUR	340	600	600
317	ÞVOTTUR	340	600	600
318	STIGAHÚS	890	1800	400
319	HERB	750	1400	600
320	GEYMSLA	340	600	600
321	HERB	700	1400	600
322	ANDD	570	800	600
323	HERB	900	1400	600
324	HERB	900	1400	600
325	ANDD	570	800	600
326	HERB	700	1600	600
327	HERB	790	1600	600
328	GEYMSLA	340	600	600
329	STIGAHÚS	890	1800	400
330	ÞVOTTUR	340	600	600
331	ÞVOTTUR	340	600	600
332	STIGAHÚS	890	1800	400

333	HERB	750	1400	600
334	GEYMSLA	340	600	600
335	HERB	700	1400	600
336	ANDD	570	800	600
337	HJÓN	1.125	1400	600
338	HERB	720	1400	600
339	STOFA/ELDHÚS	810	900	400
340	STOFA/ELDHÚS	2.580	2600	400
341	ÞVOTTUR	380	600	600
342	BAÐ	420	600	600
343	BAÐ	410	600	600
344	HJÓN	900	1400	600
345	STOFA/ELDHÚS	2.420	2800	400
346	STOFA/ELDHÚS	2.420	2800	400
347	BAÐ	410	600	600
348	HJÓN	900	1400	600
349	BAÐ	420	600	600
350	ÞVOTTUR	380	600	600
351	HJÓN	910	1400	600
352	STOFA/ELDHÚS	2.840	2800	400
353	STOFA/ELDHÚS	2.840	2800	400
354	BAÐ	420	600	600
355	ÞVOTTUR	380	600	600
356	HJÓN	910	1400	600
357	HJÓN	900	1400	600
358	BAÐ	410	600	600
	SAMTALS=	145.650		

Br.	Dags.		
		EN. breytingo	Sign

ÞRASTARÁS 44
HAFNARFIRÐI

HITA-VATNS OG FRÁRENNSLISLAGNIR
3 HÆÐAR

MKV. 1:50

Byggingarfulltrúinn í Hafnarfirði
móttekið
22 JÚLÍ 2002

DAGS. JÚNÍ 2002

VERK NR. 2119

TEIKN. NR. 2-05

HANNAÐ SIG. ÞORLEIFSS. KT. 241148-3009

TEIKNAÐ G.H.

YFIRFARIÐ

TEKNIÞJÓNUSTA SIGURÐAR ÞORLEIFSSONAR ehf
STRANDGÖTU 11 220 HAFNARFIRÐI
SÍMI 565-6255 FAX 565-2875
E-mail: teknithjonusta@islandia.is
kt. 440693-2529