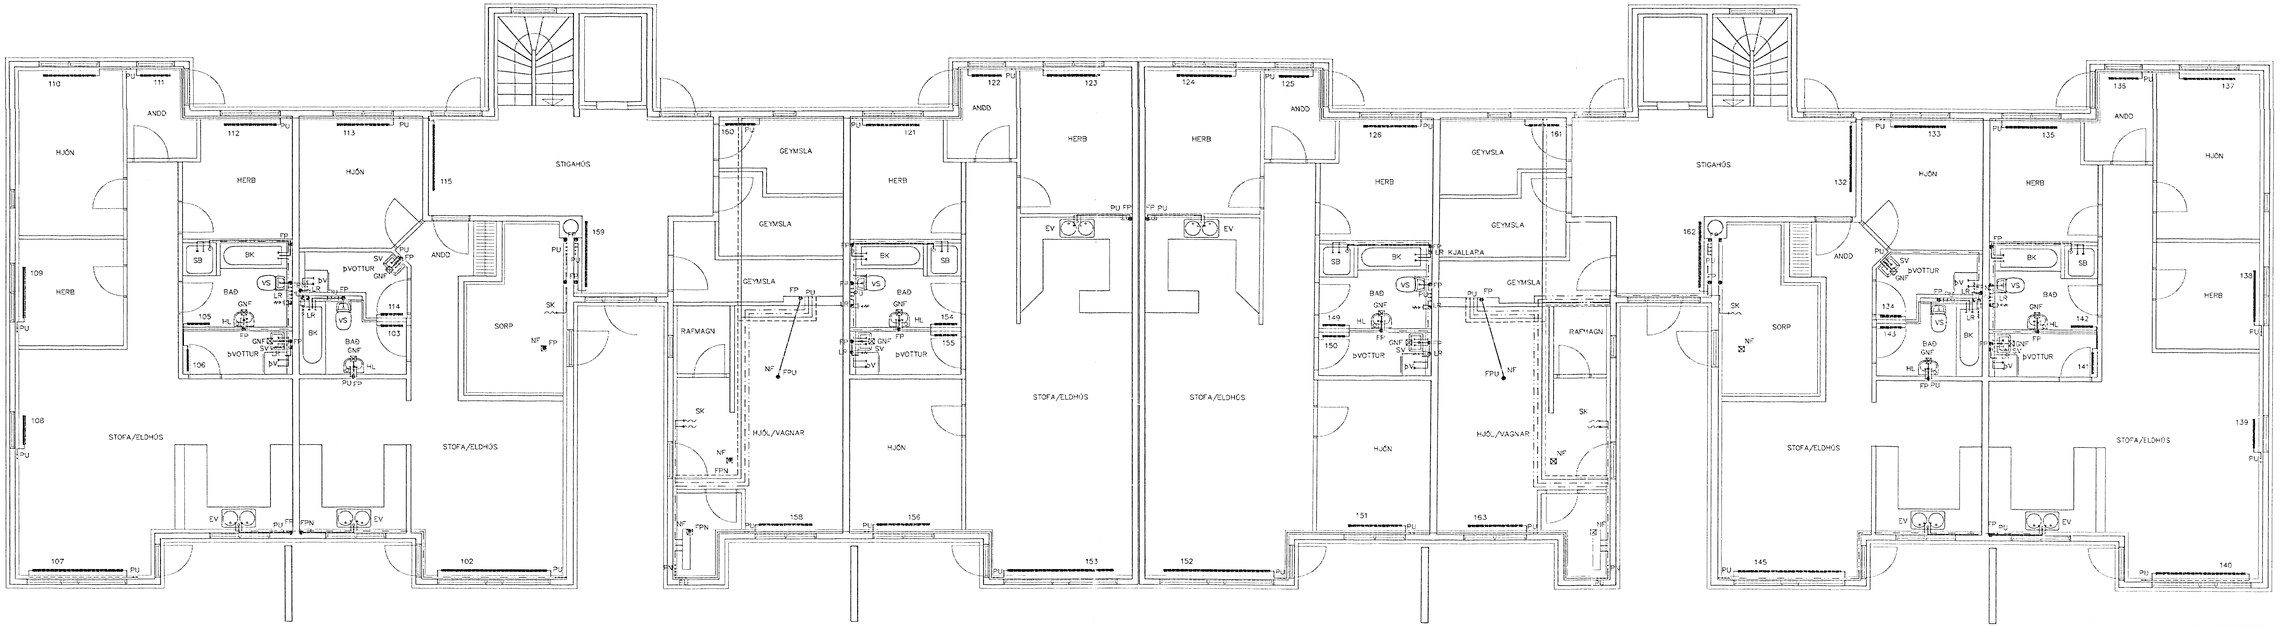

GRUNNMYND 1 HÆÐAR 1:50

102	STOFA/ELDHÚS	2,340	2800	400
103	BAÐ	380	600	500
105	BAÐ	390	600	500
106	ÞVOTTUR	350	600	500
107	STOFA/ELDHÚS	2,180	2400	400
108	STOFA/ELDHÚS	810	800	400
109	HERB	650	1400	500
110	HJÓN	990	1400	500
111	ANDD	520	800	500
112	HERB	610	1400	500
113	HERB	650	1400	500
114	ÞVOTTUR	310	600	500
115	STIGAHÚS	1,050	1800	400
121	HERB	610	1400	500
122	ANDD	520	800	500
123	HERB	780	1400	500
124	HERB	780	1400	500
125	ANDD	520	800	500
126	HERB	610	1400	500
132	STIGAHÚS	1050	1800	400
133	HERB	650	1400	500
134	ÞVOTTUR	310	600	500
135	HERB	610	1400	500
136	ANDD	520	800	500
137	HJÓN	990	1400	500

138	HERB	550	1400	500
139	STOFA/ELDHÚS	810	800	400
140	STOFA/ELDHÚS	2,180	2600	400
141	ÞVOTTUR	350	600	500
142	BAÐ	390	600	500
143	BAÐ	380	600	500
145	STOFA/ELDHÚS	2,340	2800	400
149	BAÐ	390	600	500
150	ÞVOTTUR	350	600	500
151	HJÓN	790	1400	500
152	STOFA/ELDHÚS	2,440	2800	400
153	STOFA/ELDHÚS	2,440	2800	400
154	BAÐ	390	600	500
155	ÞVOTTUR	350	600	500
156	HJÓN	790	1400	500
158	HJÓL./VAGNAR	1,580	1400	500
159	STIGAHÚS	1,050	1800	400
160	GEYMSLA	430	800	500
161	GEYMSLA	430	800	500

SKÝRINGAR

ALLAR HURÐIR Í GEYMSLUM SKULU VERA MEÐ RIST

Br.	Dags.		
		Efni breytinga	Sign

ÞRASTARÁS 44
HAFNARFIRÐI

HITA– VATNS OG FRÁRENNSLISLAGNIR
1 HÆÐAR

Á byggingarleyfisuppdrátt
Afl. 10 mars

MKV.	1:50
DAGS.	APRÍL 2002
VERK NR.	2119
TEIKN. NR.	2-03
HANNAÐ	SIG. ÞORLEIFSS. KT. 241148-3099
TEIKNAÐ	G.H.
YFIRFARIÐ	

TÆKNIÞJÓNUSTA SIGURÐAR ÞORLEIFSSONAR ehf
STRANDGÖTU 11 220 HAFNARFIRÐI
SÍMI 565-4255 FAX 565-2875
E-mail: taeknithjonusta@islandia.is
kt. 140653-2539