


G=89,95

G=90,07

G=89,95

A4

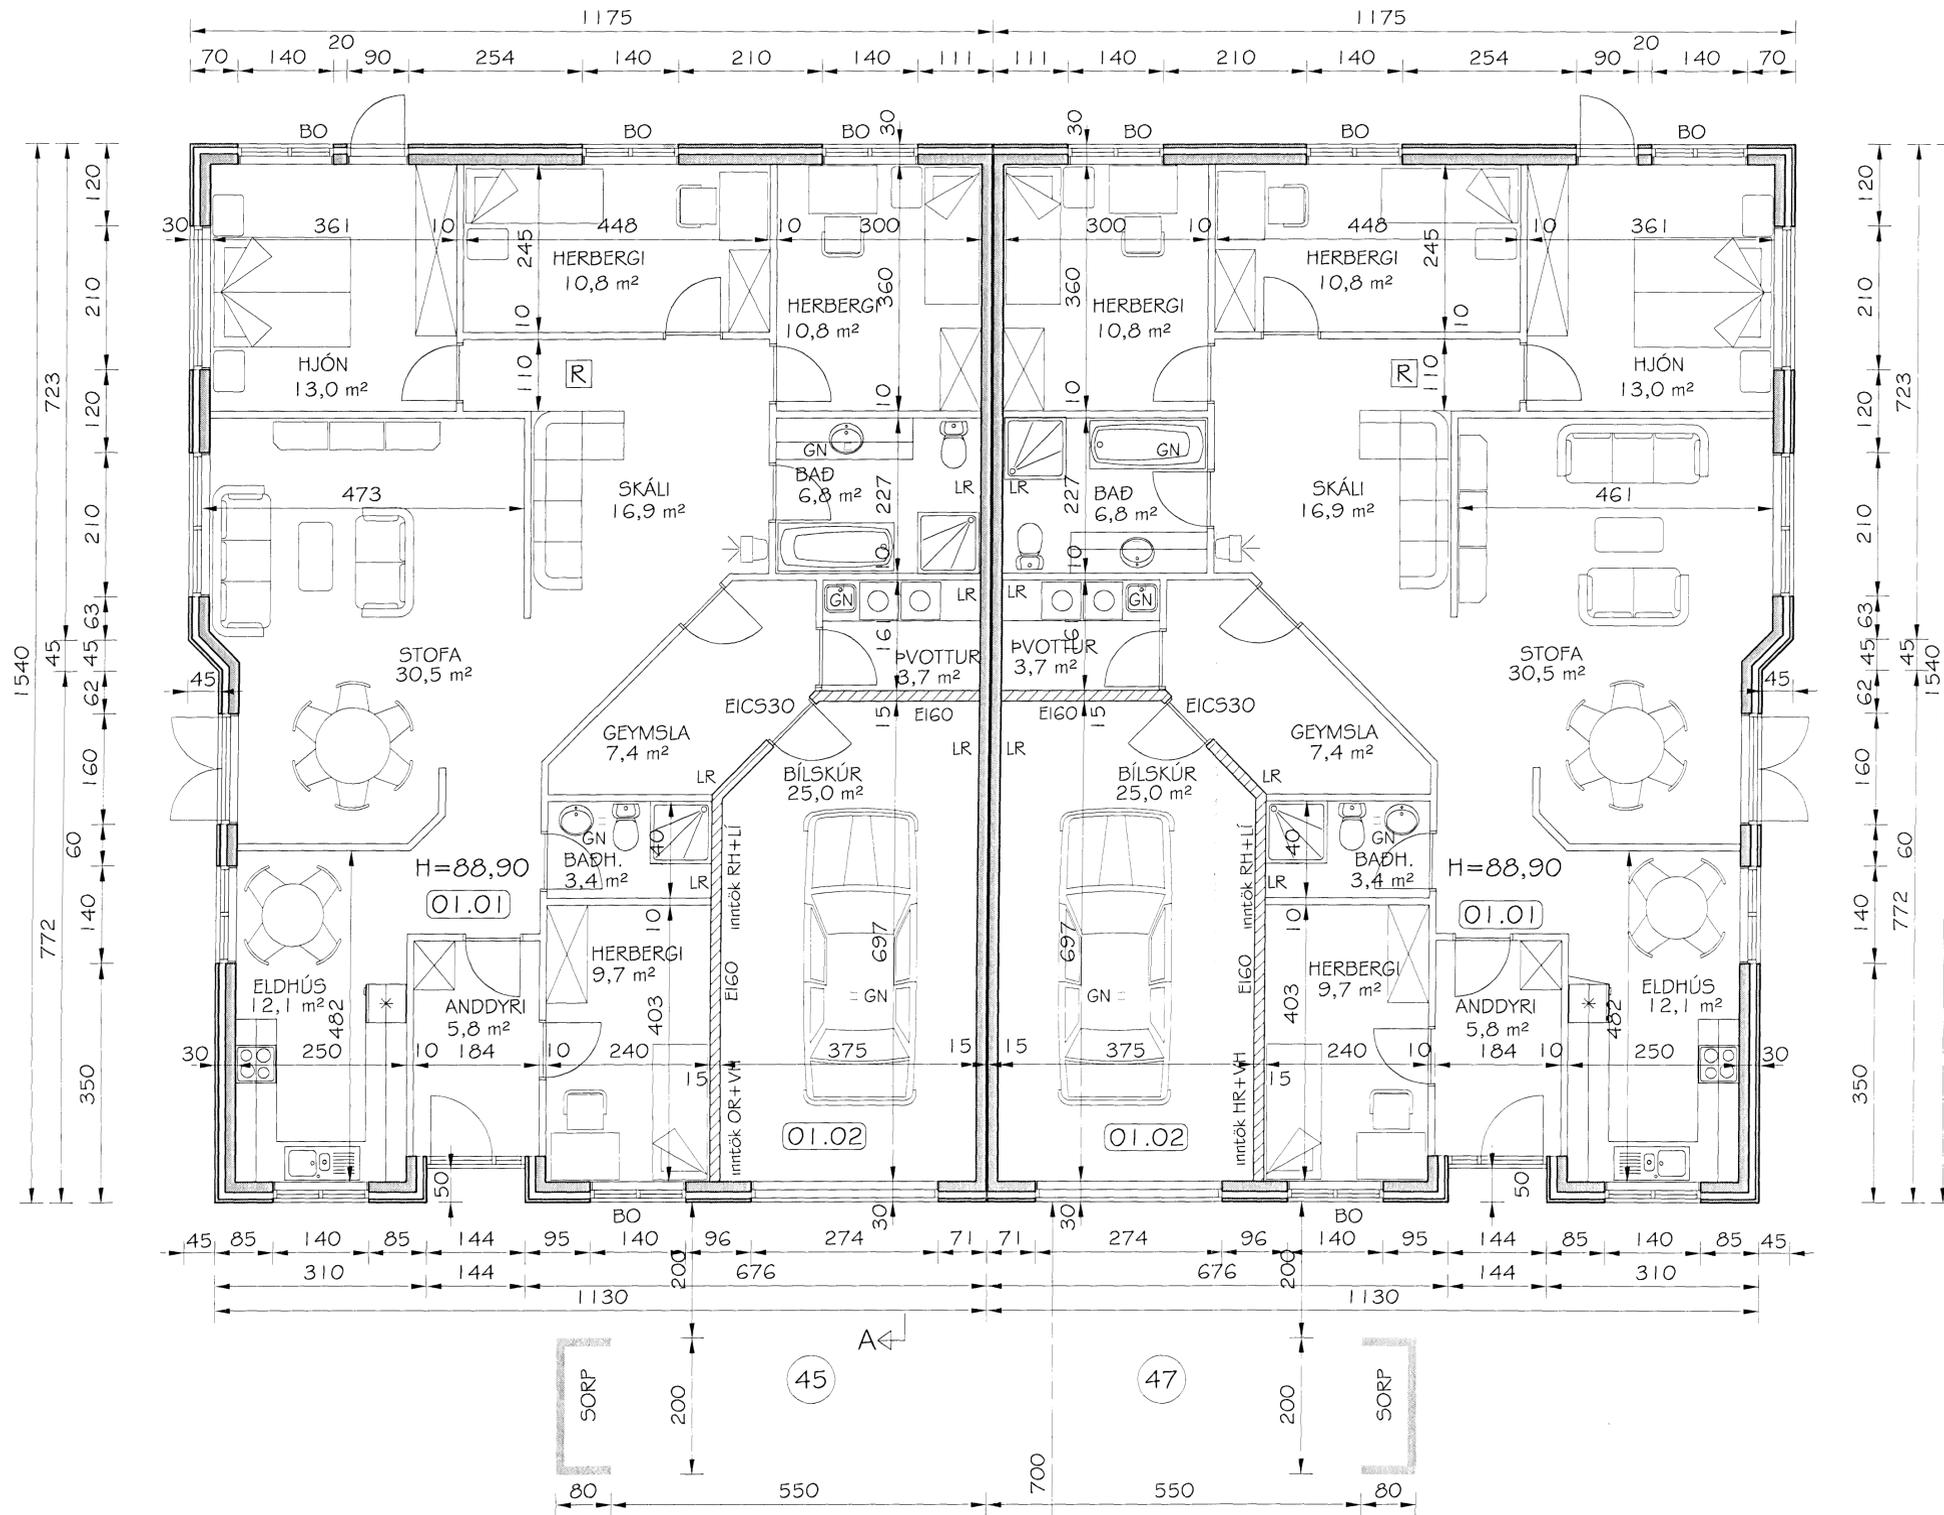

G=88,56

Byggingafráttir Histnarfráttir  
Algreitt þann  
14 FEB. 2002

Br. nr.	Dags.	Af.	Breyting
Ⓐ			
Ⓑ			
Ⓒ			
Ⓓ			

**TEIKNISTOFAN TORGID**  
RÁÐGJÖF - HÖNNUN - EFTIRLIT

ARMÓLI 36, 108 REYKJAVÍK, Sími 568-8866, Fax 568-8878  
Borsteinn Friðbjófnsson, Magnús Þ. Guðmunsson,  
Byggingateknifröðingur, Innviðsarkitekt.  
Kt. 211035-5299, Kt. 240634-5359

Byggingafráttir Histnarfráttir  
Algreitt þann  
14 FEB. 2002

**PRASTARÁS 45-47'\_zoom\_w**  
HAFNARFIRÐI

Tekningarheiti: GRUNNMÝND

Dags. 12.11.2001. Kvæð. 1:50  
Hanna ÞF Tekna ÞF Samp. *Hanna ÞF*  
Leyfrn. 00-829. Tekn. 201. Breyfrn.