



GRUNNMYND SÖKKLA  
MKV.1:50

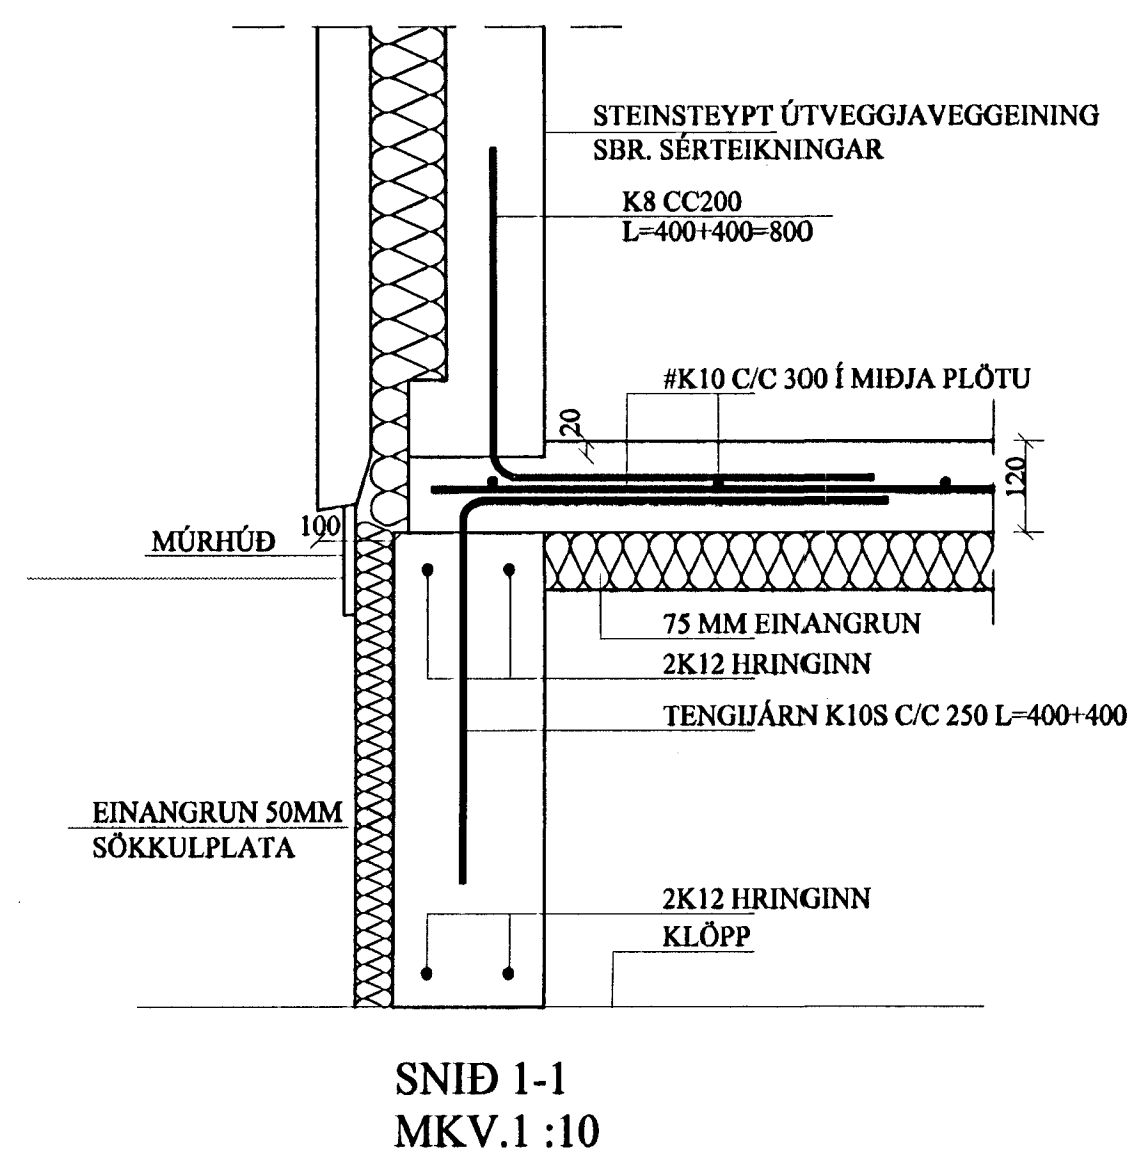

SNID 1-1  
MKV.1:10

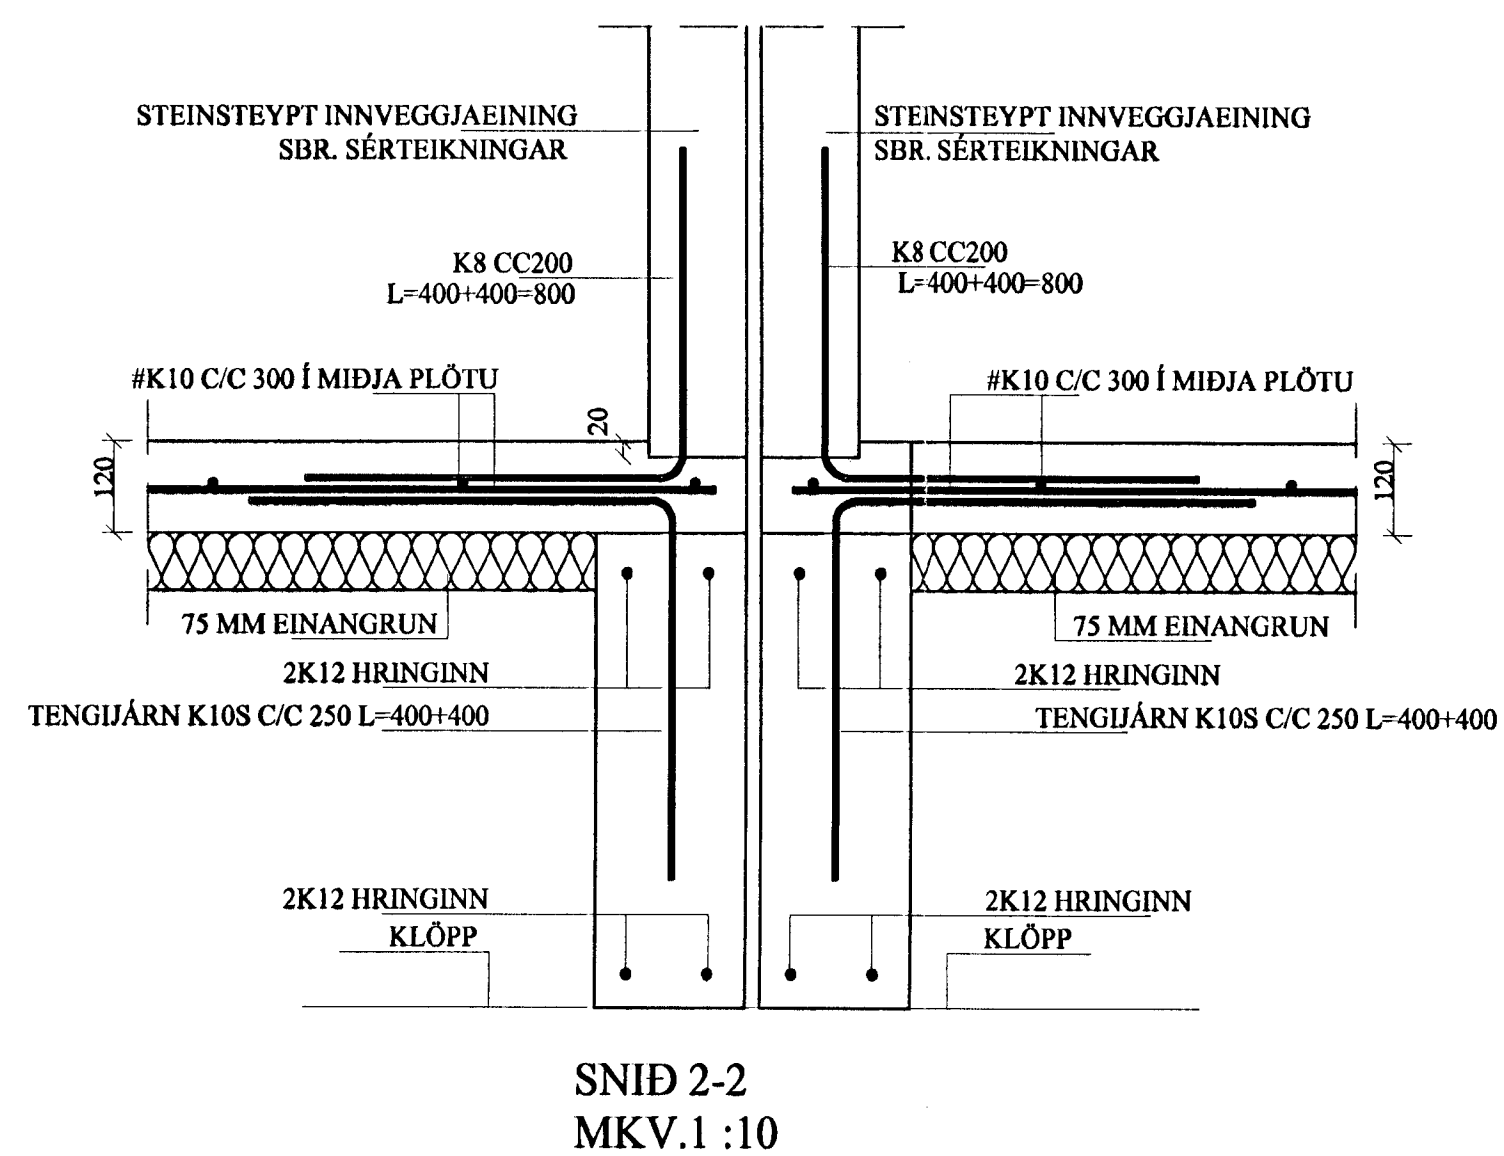

SNID 2-2  
MKV.1:10

SKÝRINGAR:  
SJÁ ALMENNAR SKÝRINGAR Á TEIKNINGU 600.  
GRAFA SKAL ALLAN LAUSAN OG LÍFRÆNAN JARÐVEG ÚR HÚSSTÆÐI.  
GRAFID SKAL NIÐUR Á HEILA OG ÓSPRUNGNA KLÖPP.  
KLÖPP SKAL HREINSA VEL ÁÐUR EN STEYPT ER OFAN Á HANA.  
INNAN Í SÖKKLA SKAL FYLLA MED FRÖSTPOLINNI MALARFYLLINGU.  
FYLLINGUNA SKAL ÞJAPPA Í LÖGUM; LAGPYKKT FAR EFTIR STÆRD ÞJÖÐPU EN MIÐA SKAL VIDA AD EKKI SÉU FARNAR FÆRRI UMFERDIR EN FIMM.  
FYLLA SKAL JAFNT ÞÁÐUM MEGIN AD SÖKKLUM.  
GERA SKAL ÚRTÖK Í SÖKKLA VEGNA LAGNA Í JÖRD SKV. TEIKN. 701.

Br. nr.	Dags.	Af.	Breyting
①			
②			
③			
④			

**TEIKNISTOFAN**  
**TORGÍÐ**  
RÁÐGJÖF - HÖNNUN - EFTIRLIT

ARMÓLI 36, 108 REYKJAVÍK, Sími 568-8866, FAX 568-8878  
Þorsteinn Friðbjósson, Magnús Þ. Guðmundsson,  
Byggingutekni/Þrángur, Innviðisarkitekt,  
Kl. 211055-5299, Kl. 240854-5559

**ÞRASTARÁS 45 OG 47**  
**HAFNARFIRÐI**

Teikningarheiti: SÖKKLAR  
GRUNNMYND OG SNID

Dagst. 12.03.2001. Kvarði 1:50/10

Hannað DF Teknað DF Samþ. *[Signature]*

Verkef. 00-829 Tekn.nr. 601 Breyt.nr. A

*[Signature]*  
10 APR. 2001  
Byggingafræðingur í Hafnarfirði  
Eh. Sigurbjartur Haukdalsson