
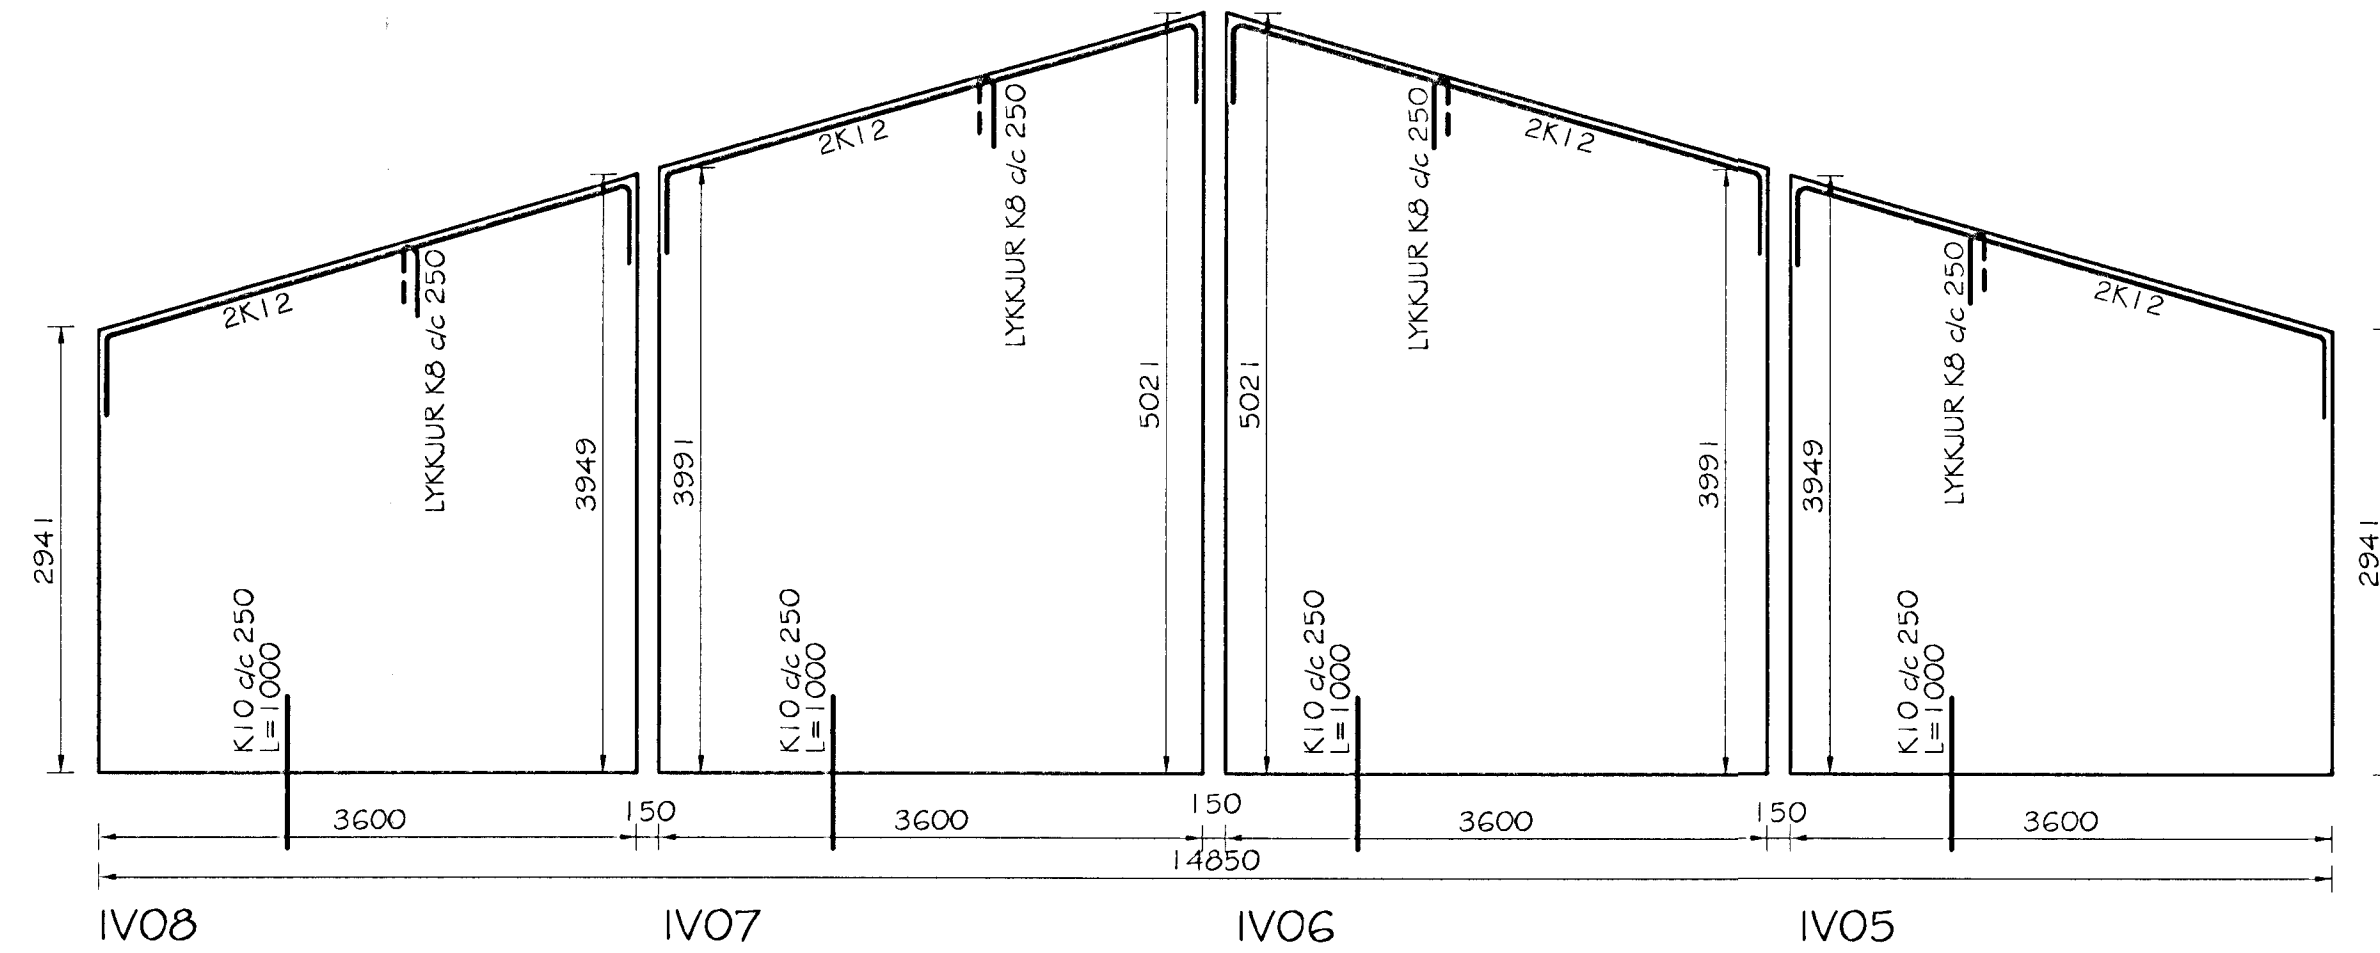


FORSTEYPTAR EININGAR - GRUNNMYND
MKV. 1:50

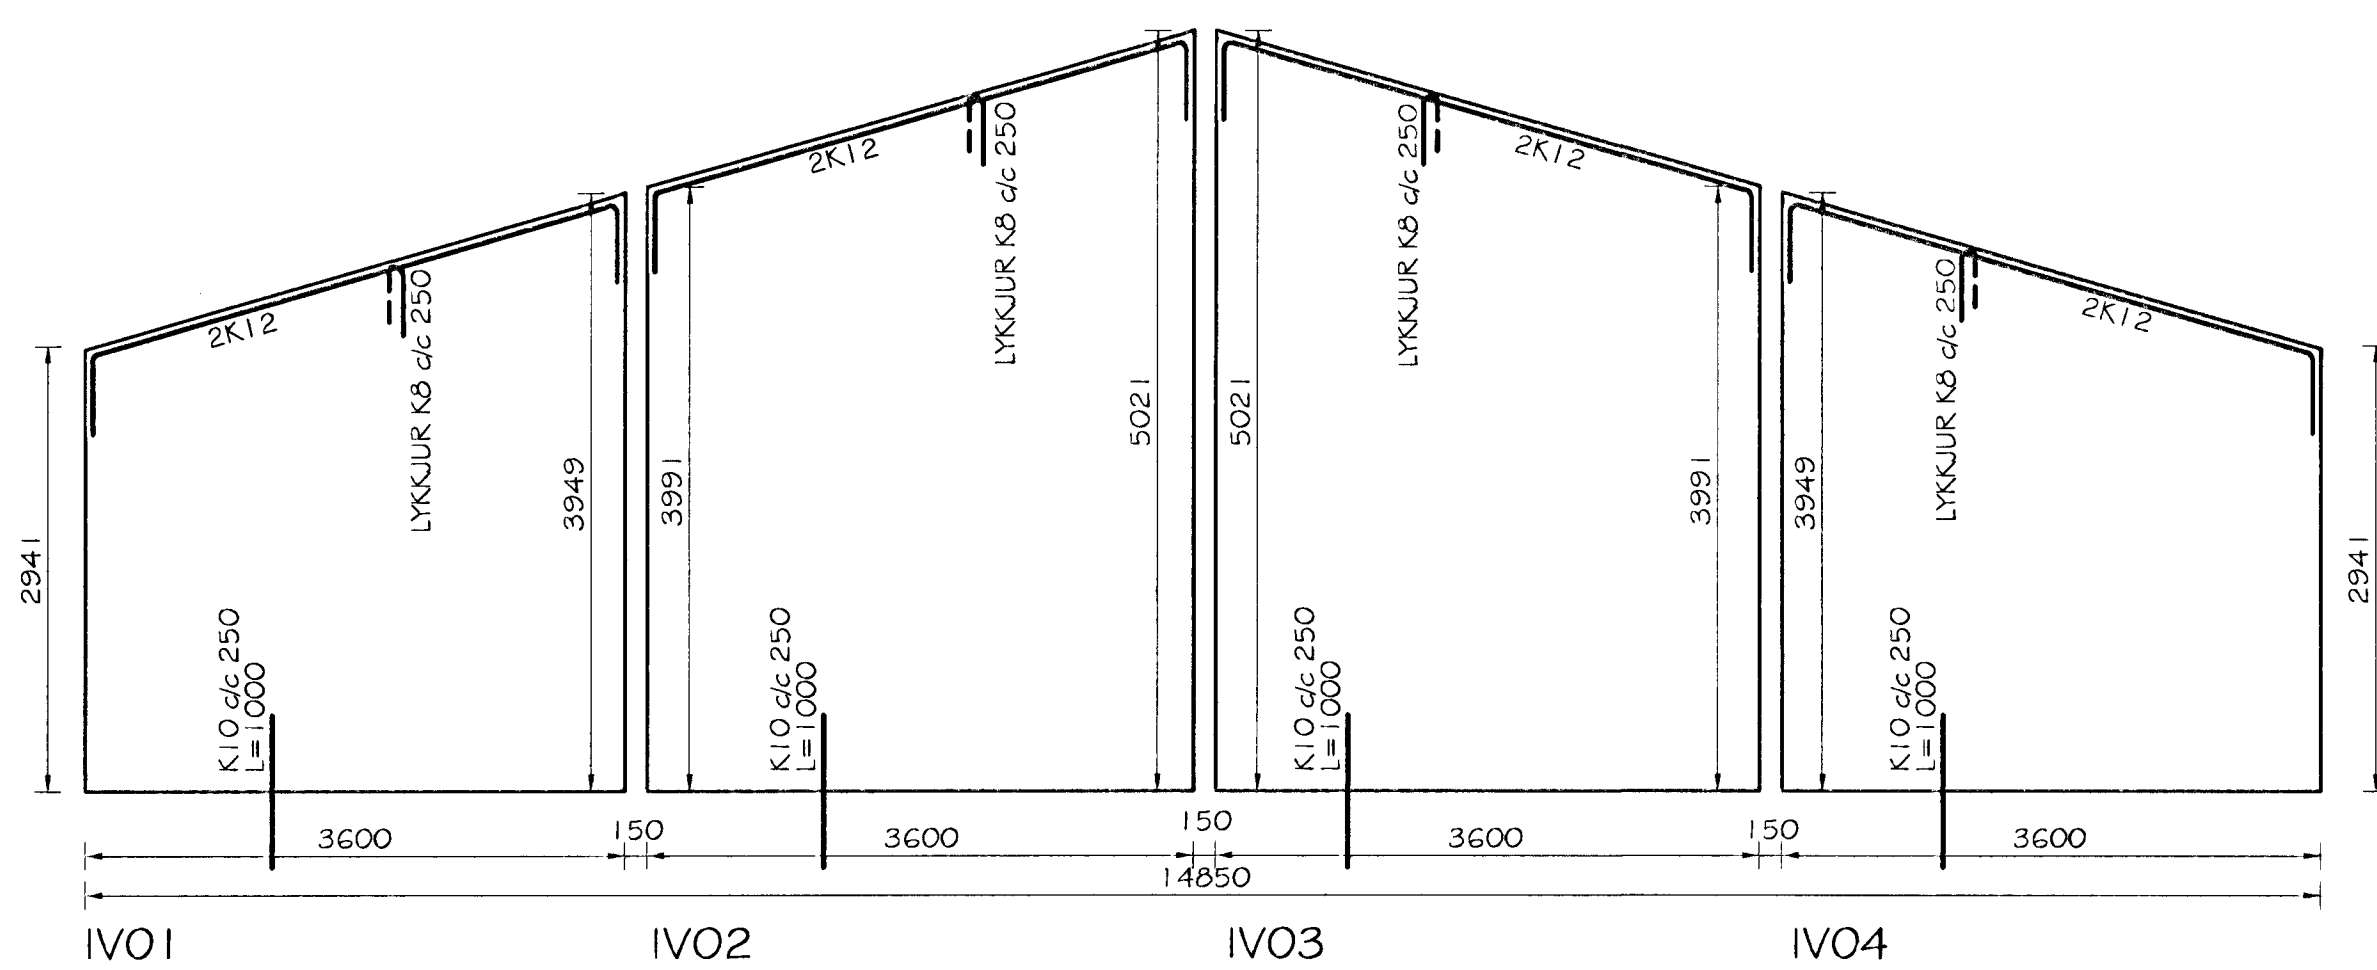

SKÝRINGAR:

EININGAR ERU STEYPTAR SKV. STAÐLADRI
FRAMLEIÐSLU EININGARVERKMIÐJUNNAR EHF.
JÄRNÞENDING EINGA ER ÞENDINET K189 EDA #K10
C/C 250 AD VIÐBÆTTU ÞEIRRI AUKAÞENDINGU SEM
TEIKNINGAR SÝNA.
UMHVERFIS ÖLL OP KOMI 2K12 ER NÁI MINNST 50
SM ÚT FYRIR BRÚN; NEMA AD TEIKNINGA SÝNI
ANNAD.

Br. nr.	Dags.	Af.	Breyting
(A)	12.06.01.	BF	málsetningu eininga breytt
(B)	25.08.01.	BF	smávægili lagfæringar & málsetningu
(C)			
(D)			

**TEIKNISTOFAN
TORGÍÐ**
RÁÐGJÓF - HÖNNUN - EFTIRLIT

ÁRMULLI 36, 108 REYKJAVÍK, SIMI 568-8866, FAX 568-8878
Þorsteinn Friðbjósson, Magnús P. Guðmundsson,
Byggingateknískur ráðgjafi, innviðsæðingafulltrúi
Kt. 211055-5299, Kt. 240854-5559

BRASTARÁS 45 OG 47
HAFNARFIRÐI 2001

Teikningartitill: FORSTEYPTAR EININGAR
MÁLTEIKNING - GRUNNMYND
INNVEGGJAEININGAR

Dags. 12.03.2001. Kvartál 1:50

Hannað BF Teknað BF Samþ. *Þorsteinn*

Verk. 00-829 Teikn. 602 Breyt. B