ALLAR SPERRUR 50X225 c/c 60 SM

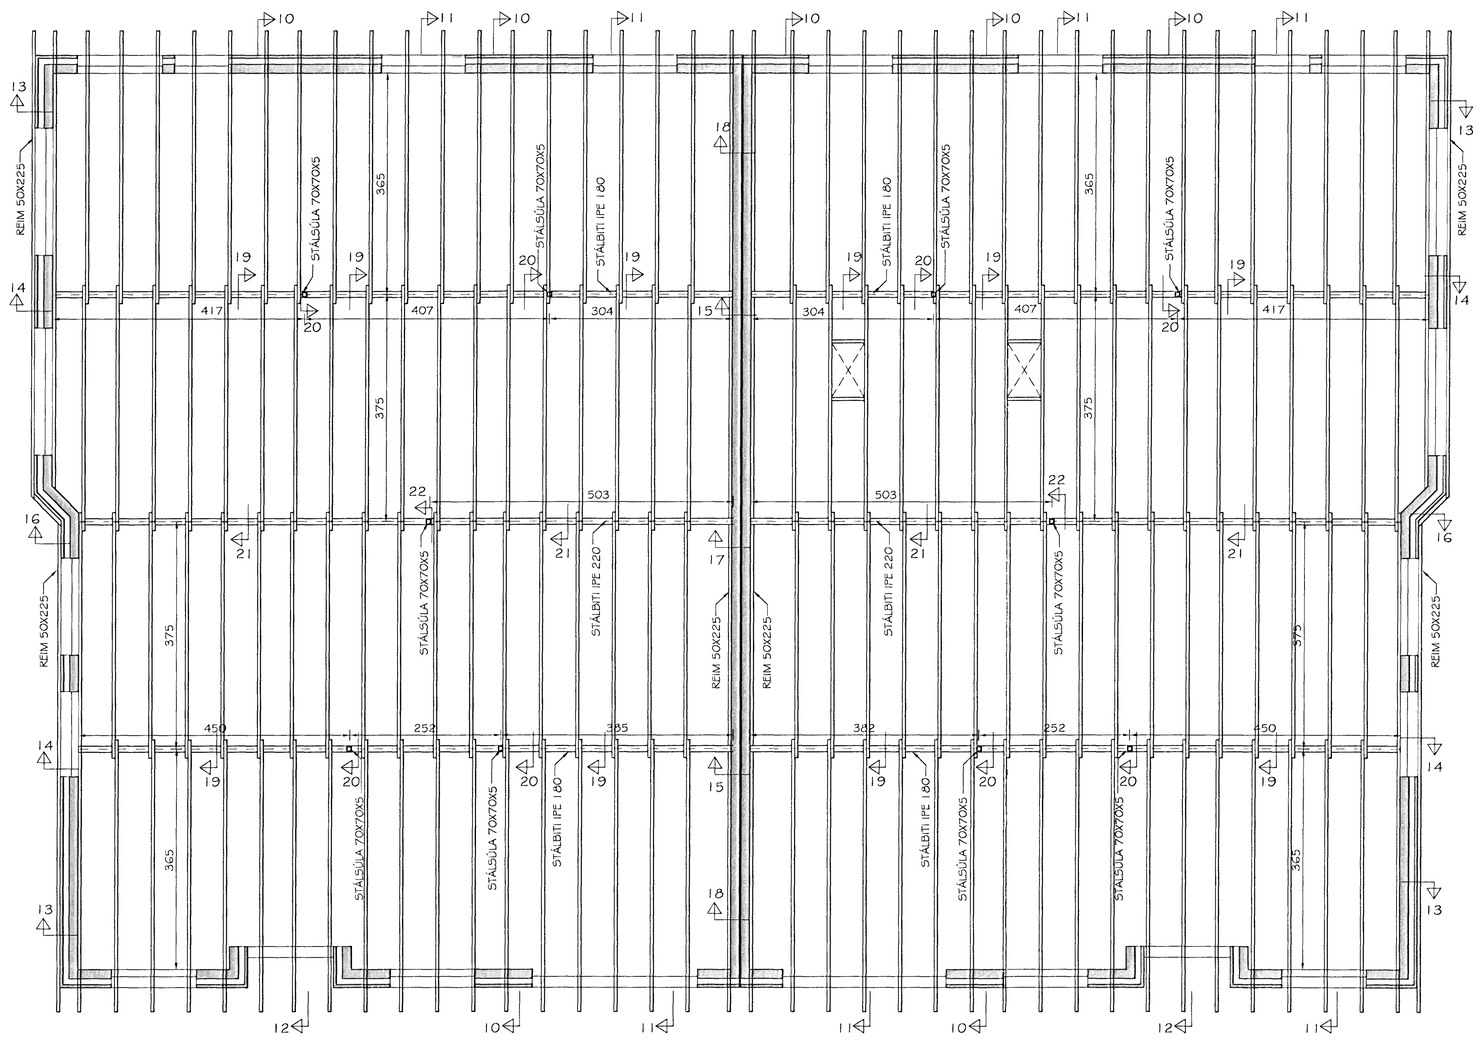

GRUNNMYND ÞAKVIÐA

MKV. 1:50

SKÝRINGAR:
SJÁ ALMENNAR SKÝRINGAR Á TEIKNINGU 600.
SJÁ FORSTEYPTAR EININGAR Á TEIKNINGUM 602 OG 603.
SJÁ SNIÐ Í ÞAKVIRKI Á TEIKNINGU 605.

BURÐARVIÐIR Í ÞAKI SKULU STANDAST KRÖFUR UM T18.
ALLAR FESTINGAR Í ÞAKI SKULU VERA GALVANISERAÐAR EÐA RYÐFRÍAR.
STÁLBITA SKAL ELDVERJA A.M.K. EI60 SKV. SÉRTEIKNINGUM.
BORÐAKLÆÐNINGU SKAL NEGLA VIÐ HVERJA SPERRU MEÐ 3 STK 3" NÖGLUM.

Br. nr.	Dags.	Af.	Breyting
A			
B			
C			
D			

TEIKNISTOFAN TORGIÐ
RÁÐGJÖF - HÖNNUN - EFTIRLIT
ÁRMÚLI 36, 108 REYKJAVÍK, SÍMI 568-8866, FAX 568-8878
Þorsteinn Friðbjörnsson, byggingatæknifræðingur Kt. 211055-5299
Magnús P. Guðmundsson, innanhússarkitekt. Kt. 240654-5559

ÞRASTARÁS 45 OG 47
HAFNARFIRÐI

Uppdráttur þessi hefur verið samþykktur af byggingarfulltrúa
24 OKT. 2001
F.h. Sigurbjarna Hallbjörnssonar

Teikningarheiti: ÞAKVIÐIR GRUNNMYND

Dags. 12.07.2001. Kvarði 1:50
Hannað ÞF Teiknað ÞF Samþ.
Verknr. 00-829 Teikn.nr. 604 Breyt.nr.