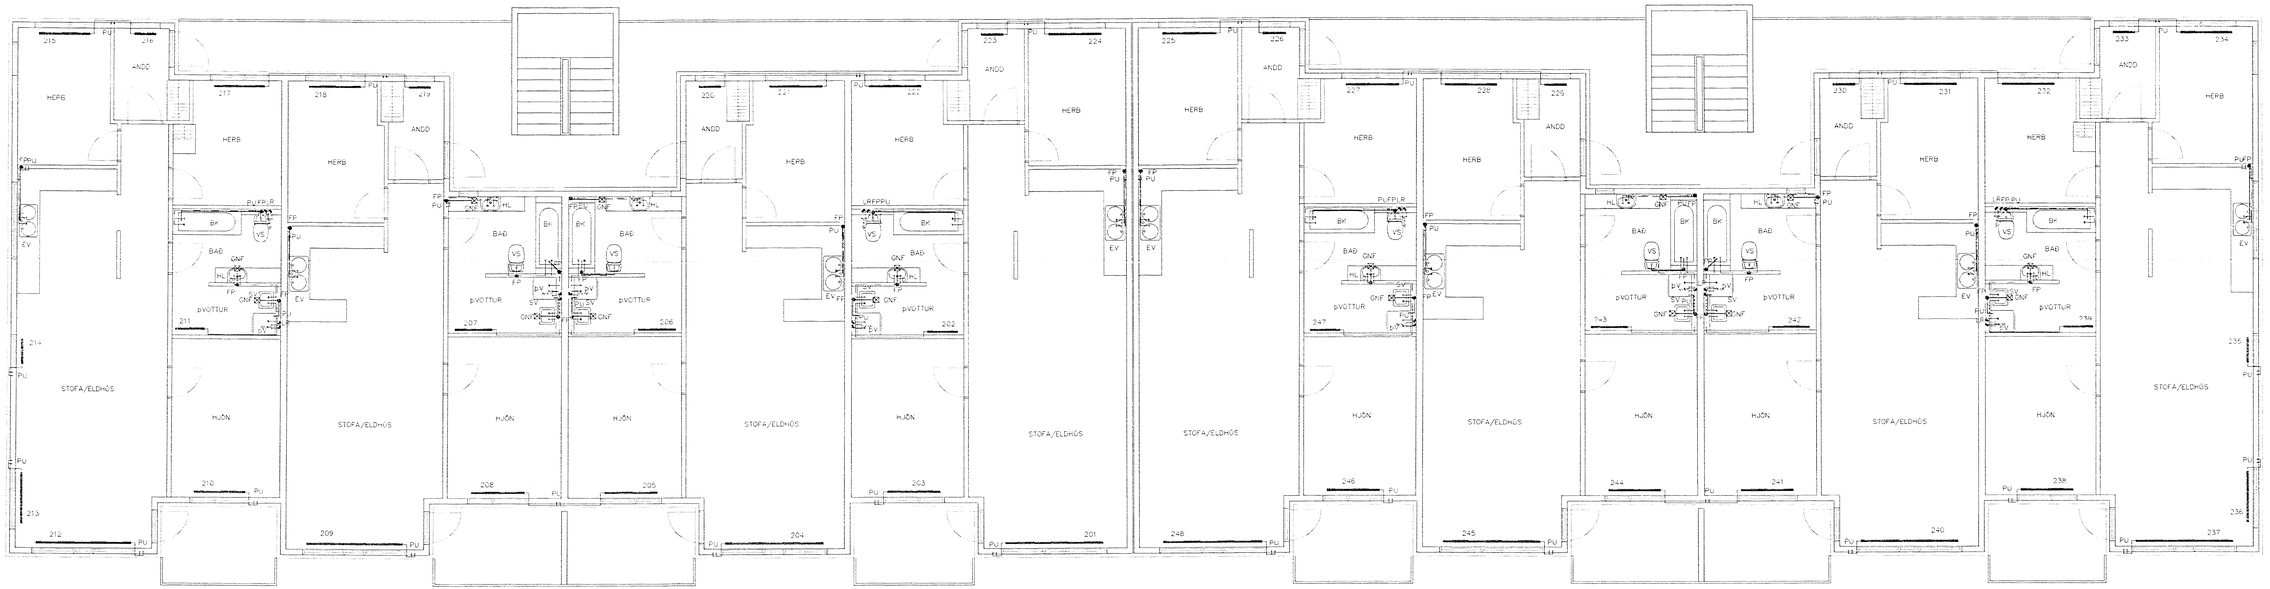

GRUNNMYND 2 HÆÐAR 1:50

ÍBÚÐ NR.	STAÐUR ÞRASTARÁS 46	HITAÞÖRF KCAL/HL	MESTA LENGD	MESTA HÆÐ
201	STOFA/ELDHÚS	2,430	2600	400
202	BAÐ/ÞVOTTUR	516	800	600
203	HJÓN	830	1400	600
204	STOFA/ELDHÚS	2,130	2600	400
205	HJÓN	830	1400	600
206	BAÐ/ÞVOTTUR	710	1000	600
207	BAÐ/ÞVOTTUR	710	1000	600
208	HJÓN	830	1400	600
209	STOFA/ELDHÚS	2,130	2600	400
210	BAÐ/ÞVOTTUR	516	800	600
211	HJÓN	810	1400	600
212	STOFA/ELDHÚS	1860	2600	400
213	STOFA/ELDHÚS	1030	1400	400
214	STOFA/ELDHÚS	540	700	600
215	HERB	910	1400	600
216	ANDD	580	600	600
217	HERB	660	1400	600
218	HJÓN	660	1400	600
219	ANDD	610	600	600
220	ANDD	610	600	600
221	HERB	660	1400	600
222	HERB	660	1400	600
223	ANDD	580	600	600
224	HERB	660	1400	600
225	HERB	660	1400	600

226	ANDD	580	600	600
227	HERB	660	1400	600
228	HERB	660	1400	600
229	ANDD	610	600	600
230	ANDD	610	600	600
231	HERB	660	1400	600
232	HERB	660	1400	600
233	ANDD	580	600	600
234	HERB	910	1400	600
235	STOFA/ELDHÚS	540	700	600
236	STOFA/ELDHÚS	1,030	1400	400
237	STOFA/ELDHÚS	1,880	2600	400
238	HJÓN	810	1400	600
239	BAÐ/ÞVOTTUR	510	800	600
240	STOFA/ELDHÚS	2,130	2600	400
241	HJÓN	830	1400	600
242	BAÐ/ÞVOTTUR	710	1000	600
243	BAÐ/ÞVOTTUR	710	1000	600
244	HJÓN	830	1400	600
245	STOFA/ELDHÚS	2,130	2600	400
246	HJÓN	830	1400	600
247	BAÐ/ÞVOTTUR	510	800	600
248	STOFA/ELDHÚS	2,430	2600	400

Br.	Dags.	Efni breytinga	Sign

ÞRASTARÁS 46
HAFNARFIRÐI

HITA- VATNS OG FRÁRENNSLISLAGNIR
2 HÆÐAR

Samþykkt þann 17 SEPT. 2001
Byggingafulltrúinn í Hafnarfirði

MKV. 1:50

DAGS. JÚLÍ 2001

VERK NR. 2065

TEIKN. NR. 2-03

HANNAÐ SIG. ÞORLEIFSS. KT. 241148-3009

TEIKNAÐ G.H.

YFIRFARIÐ

TÆKNIÞJÓNUSTA SIGURÐAR ÞORLEIFSSONAR ehf
STRANDGÖTU 11 220 HAFNARFIRÐI
SÍMI 565-4255 FAX 565-2575
E-mail:tæknithjonusta@islandia.is
kt: 440693-2539