ÞRASTARÁS 46 HAFNARFIRÐI.

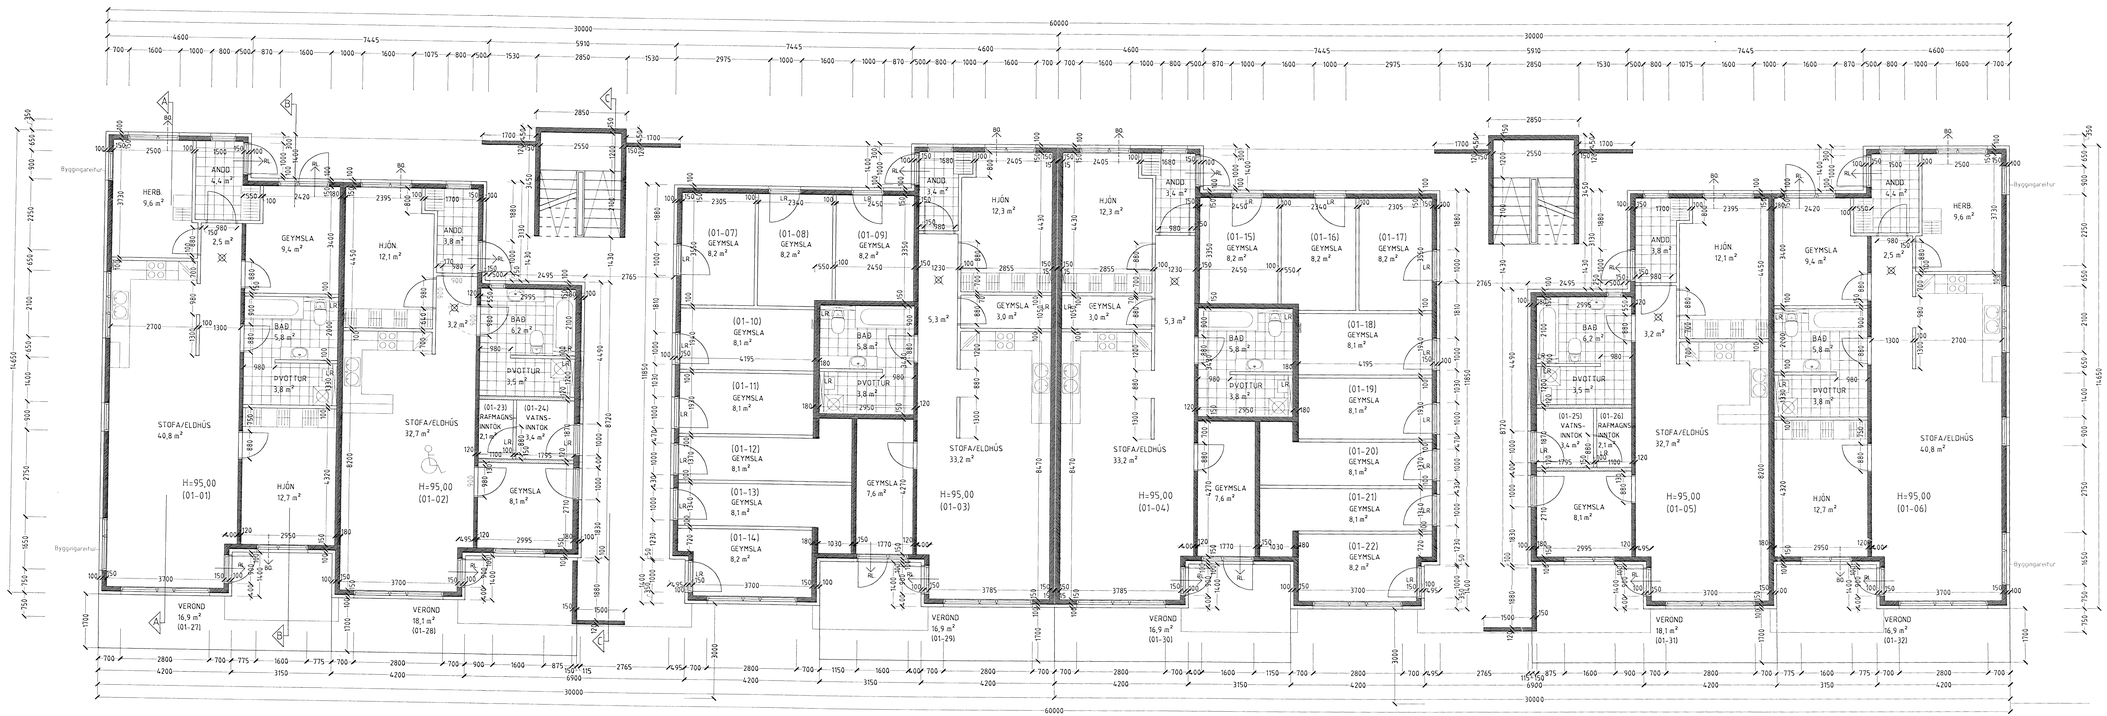

GRUNNMYND 1 HÆÐ. MKV. 1:50.

Samþykkt bann 21. SEPT. 2001 byggingafulltrúi v/h. bæjarstjóri

ÞRASTARÁS 46 HAFNARFIRÐI.

Sigurður Þorvarðarson byggingafræðingur bfí.
Teiknistofan Strandgötu 11 220 Hafnarfirði.
STH Teiknistofan ehf. kt. 510298-2769 Kt. aðaluhnnudar: 141250-4189.
Sími 5651510 Fax 5651299 Netfang: teiknistofan@islandia.is

Skýringar:	Séruppdráttur.
Teikning:	Grunnmynd 1. hæð.
Mælikvarði:	1:50
Undirskrift:	
Blað nr: 1 af 6.	Dagsetning: 02 júní 2001
Breytt:	