ÞRASTARÁS 46 HAFNARFIRÐI.

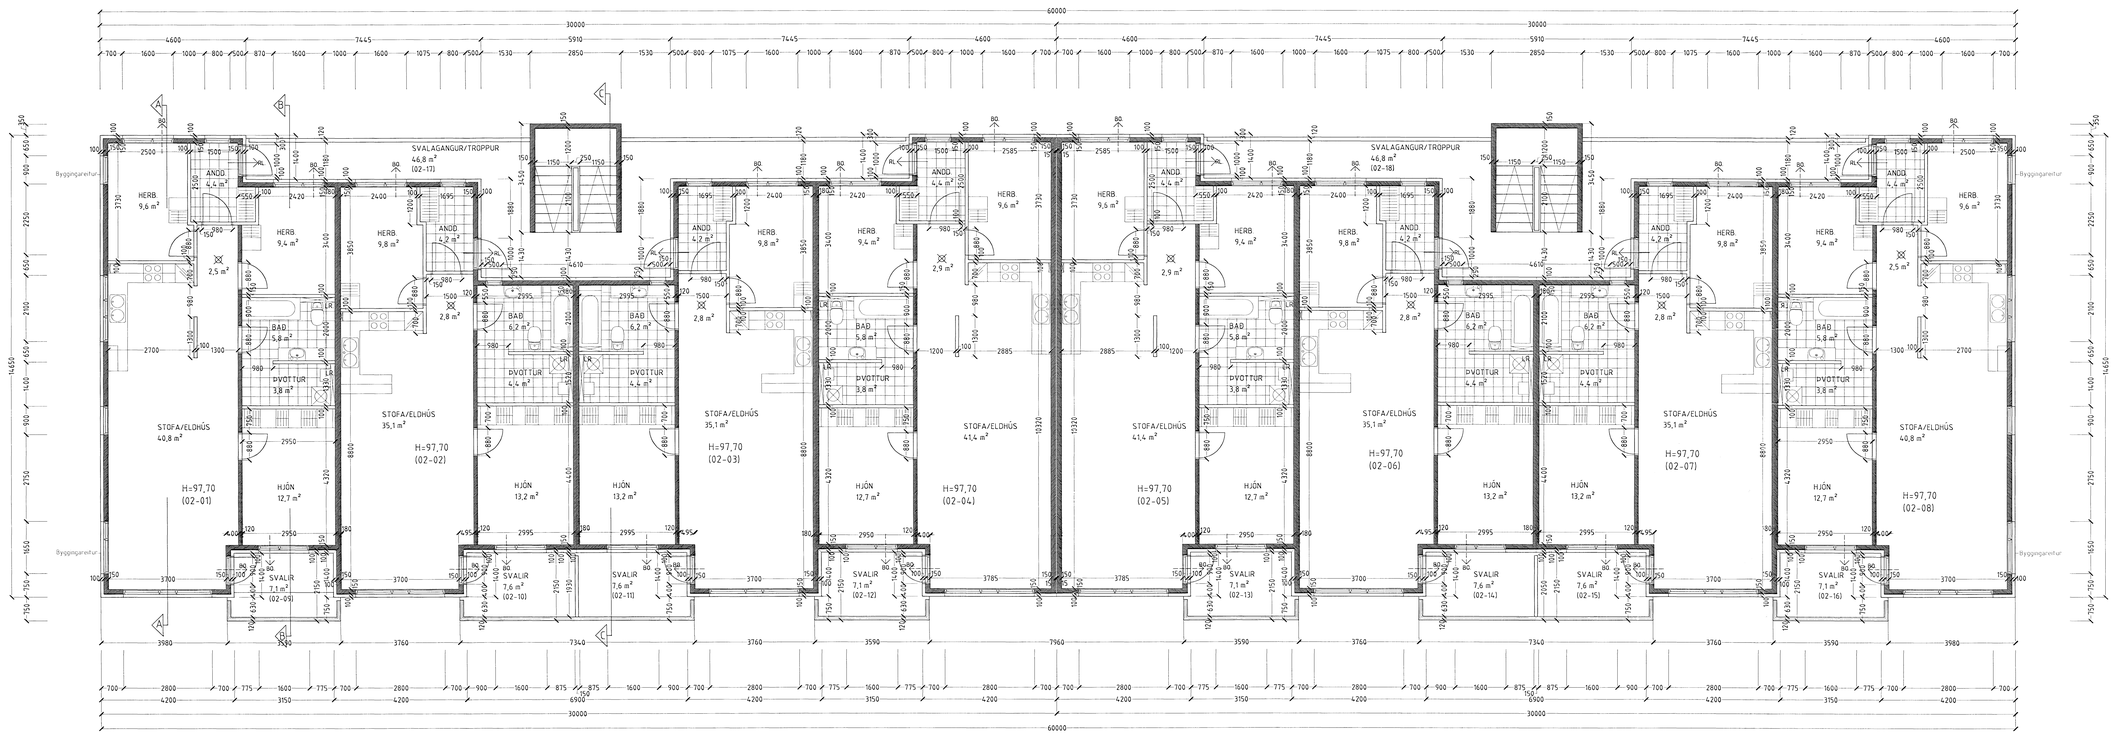

GRUNNMYND 2 HÆÐ. MKV. 1:50.

Samþykkt þann 21. SEPT. 2001
Byggingafulltrúinn í Hafnarfirði
F.h. Skipulags- og byggingarnefndar

ÞRASTARÁS 46 HAFNARFIRÐI.

Sigurður Þorvarðarson byggingafræðingur bff.
Teiknistofan Strandgötu 11 220 Hafnarfirði.
STH teiknistofan ehf. kt. 510298-2769 Kt. aðalhönnuðar: 141250-4189
Sími 5651510 Fax 5651299 Netfang teiknistofan@islandia.is

Skyringar:	Séruppdráttur
Teikning:	Grunnmynd 2. hæð
Mælikvarði:	1:50.
Undirskrift:	
Blað nr. 2 af 6.	Dagsetning: 02. júní 2001.
Breytt:	