



ÞRASTARÁS 46 HAFNARFIRÐI. FAGTAK EHF.



GLUGGAR OG HURÐIR 1 HÆÐ.

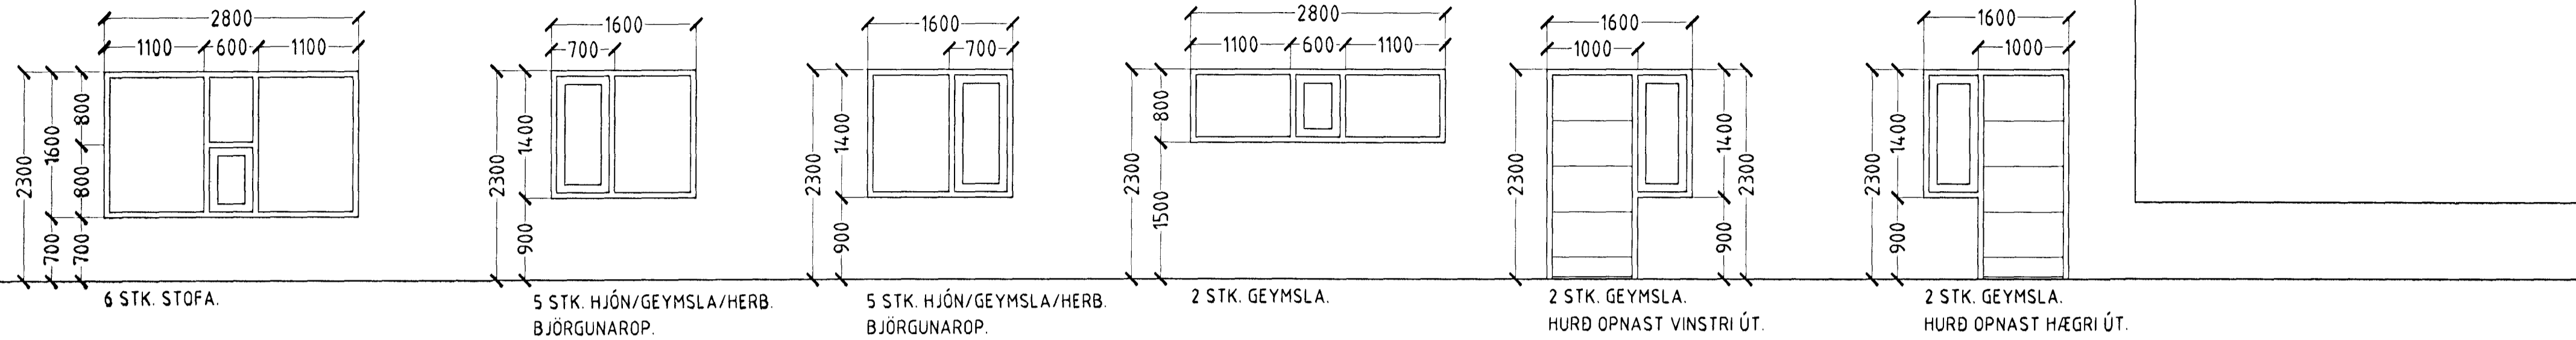

GLUGGAR OG HURÐIR 1 HÆÐ 70 STK.

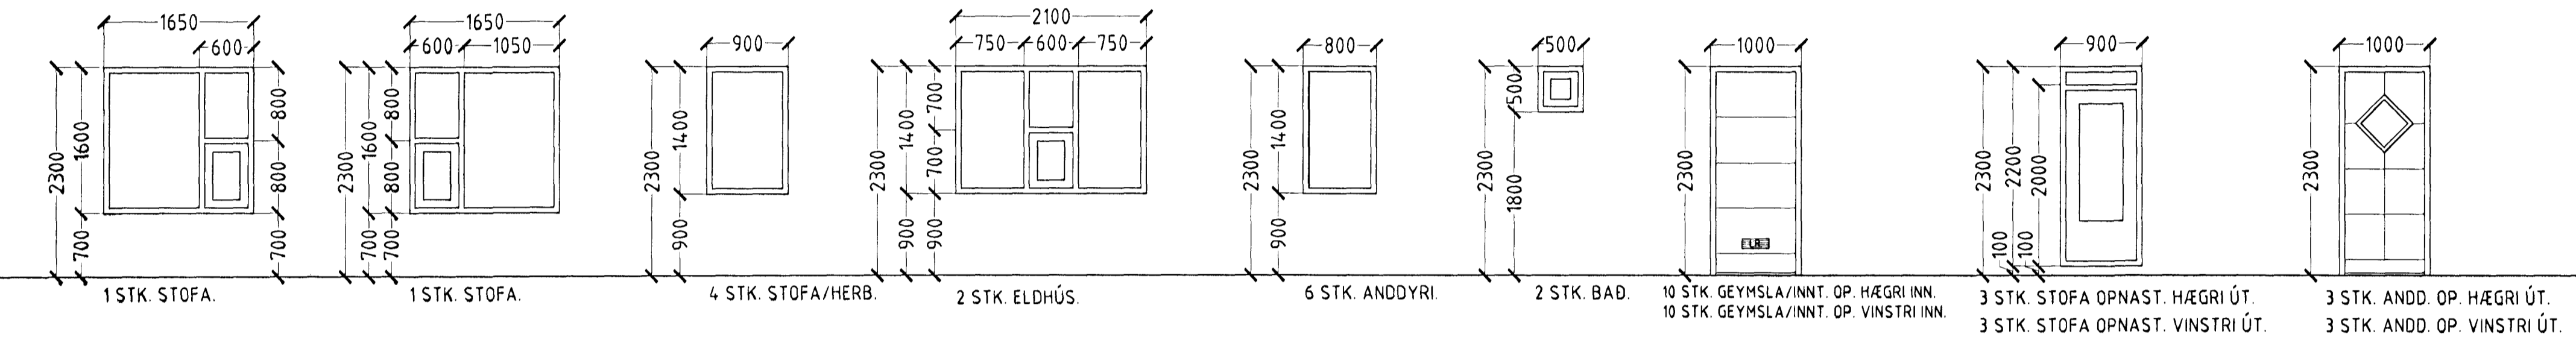

GLUGGAR OG HURÐIR 2 OG 3 HÆÐ.

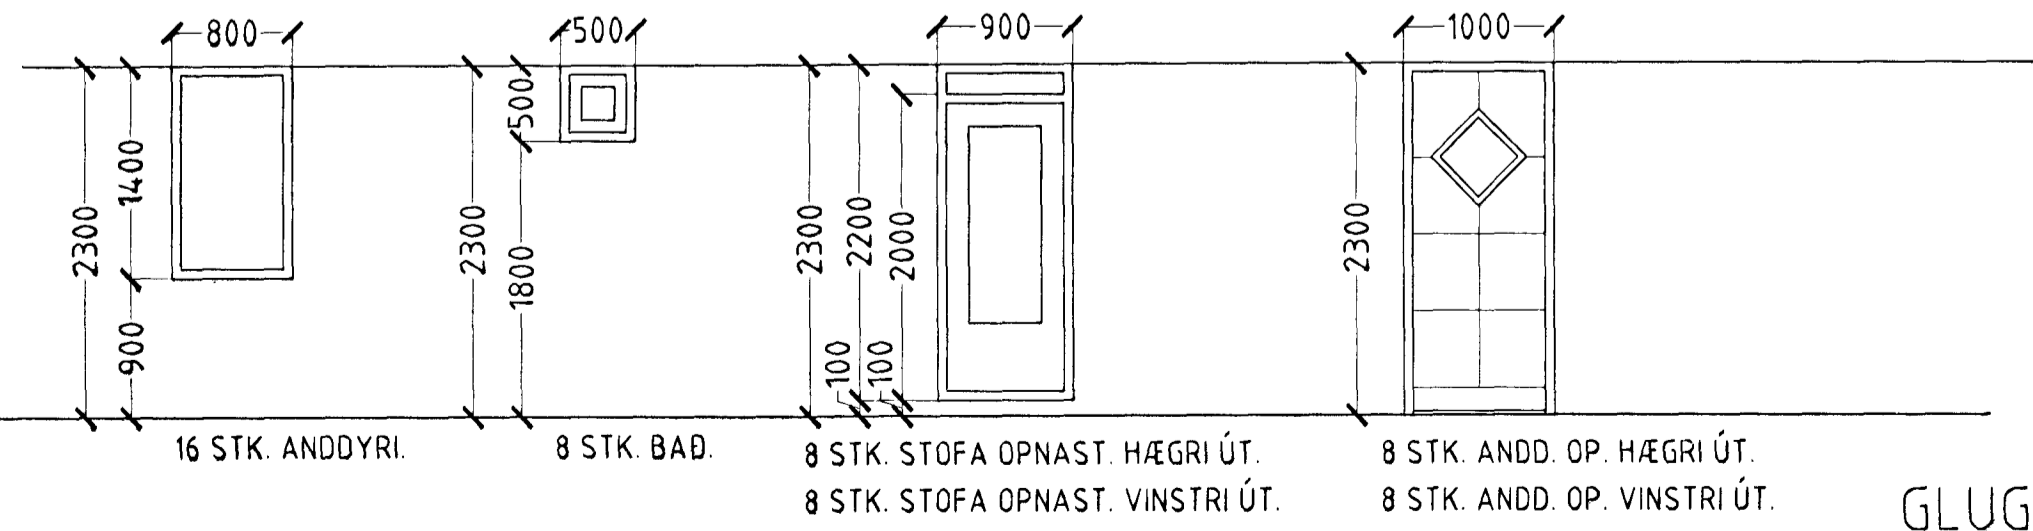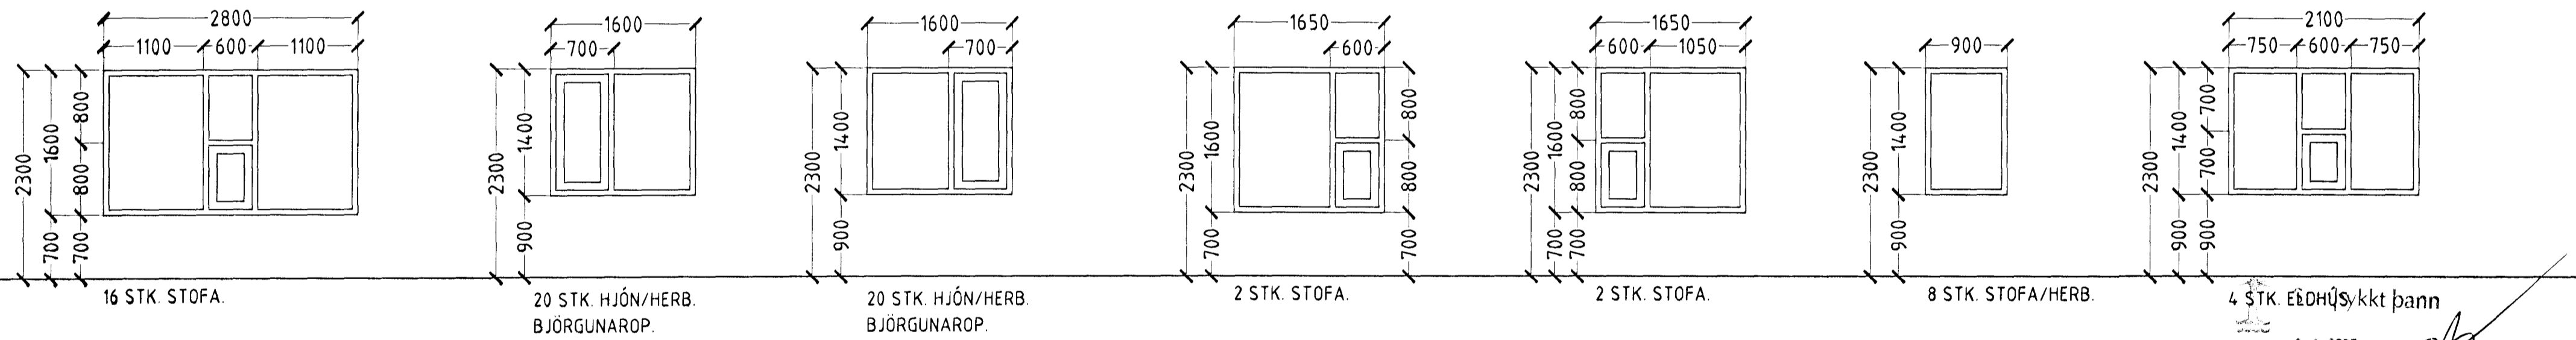

GLUGGAR OG HURÐIR 2 OG 3 HÆÐ 128 STK.
HEILDARFJÖLDI GLUGGA OG HURÐA 198 STK.

ATH!
ÖLL MÁL ATHUGIST OG MÆLIST Á STAÐNUM
ÁÐUR EN SMÍÐI HEFST.

21 SEPT. 2001
Bingisafulltrúinn í Hafnarfirði
Eh. Sigurbjartur Halldórsson

ÞRASTARÁS 46 HAFNARFIRÐI.

Sigurður Þorvarðarson byggingafræðingur bfí.
Teiknistofan Strandgötu 11 220 Hafnarfirði.
Sími: 5651510. Netfang: teiknistofan@istandia.is
STH. teiknistofan ehf. kt. 510298-2769. Kf. aðalhönnuðar: 141250-4189.

Skýringar:	Séruppdráttur.
Teikning:	Gluggar og hurðir.
Mælikvæði:	1:50. Dagsetning: 2 febrúar 2001.
Undirskrift:	
Blað nr:	6 af 6.
Breytt:	