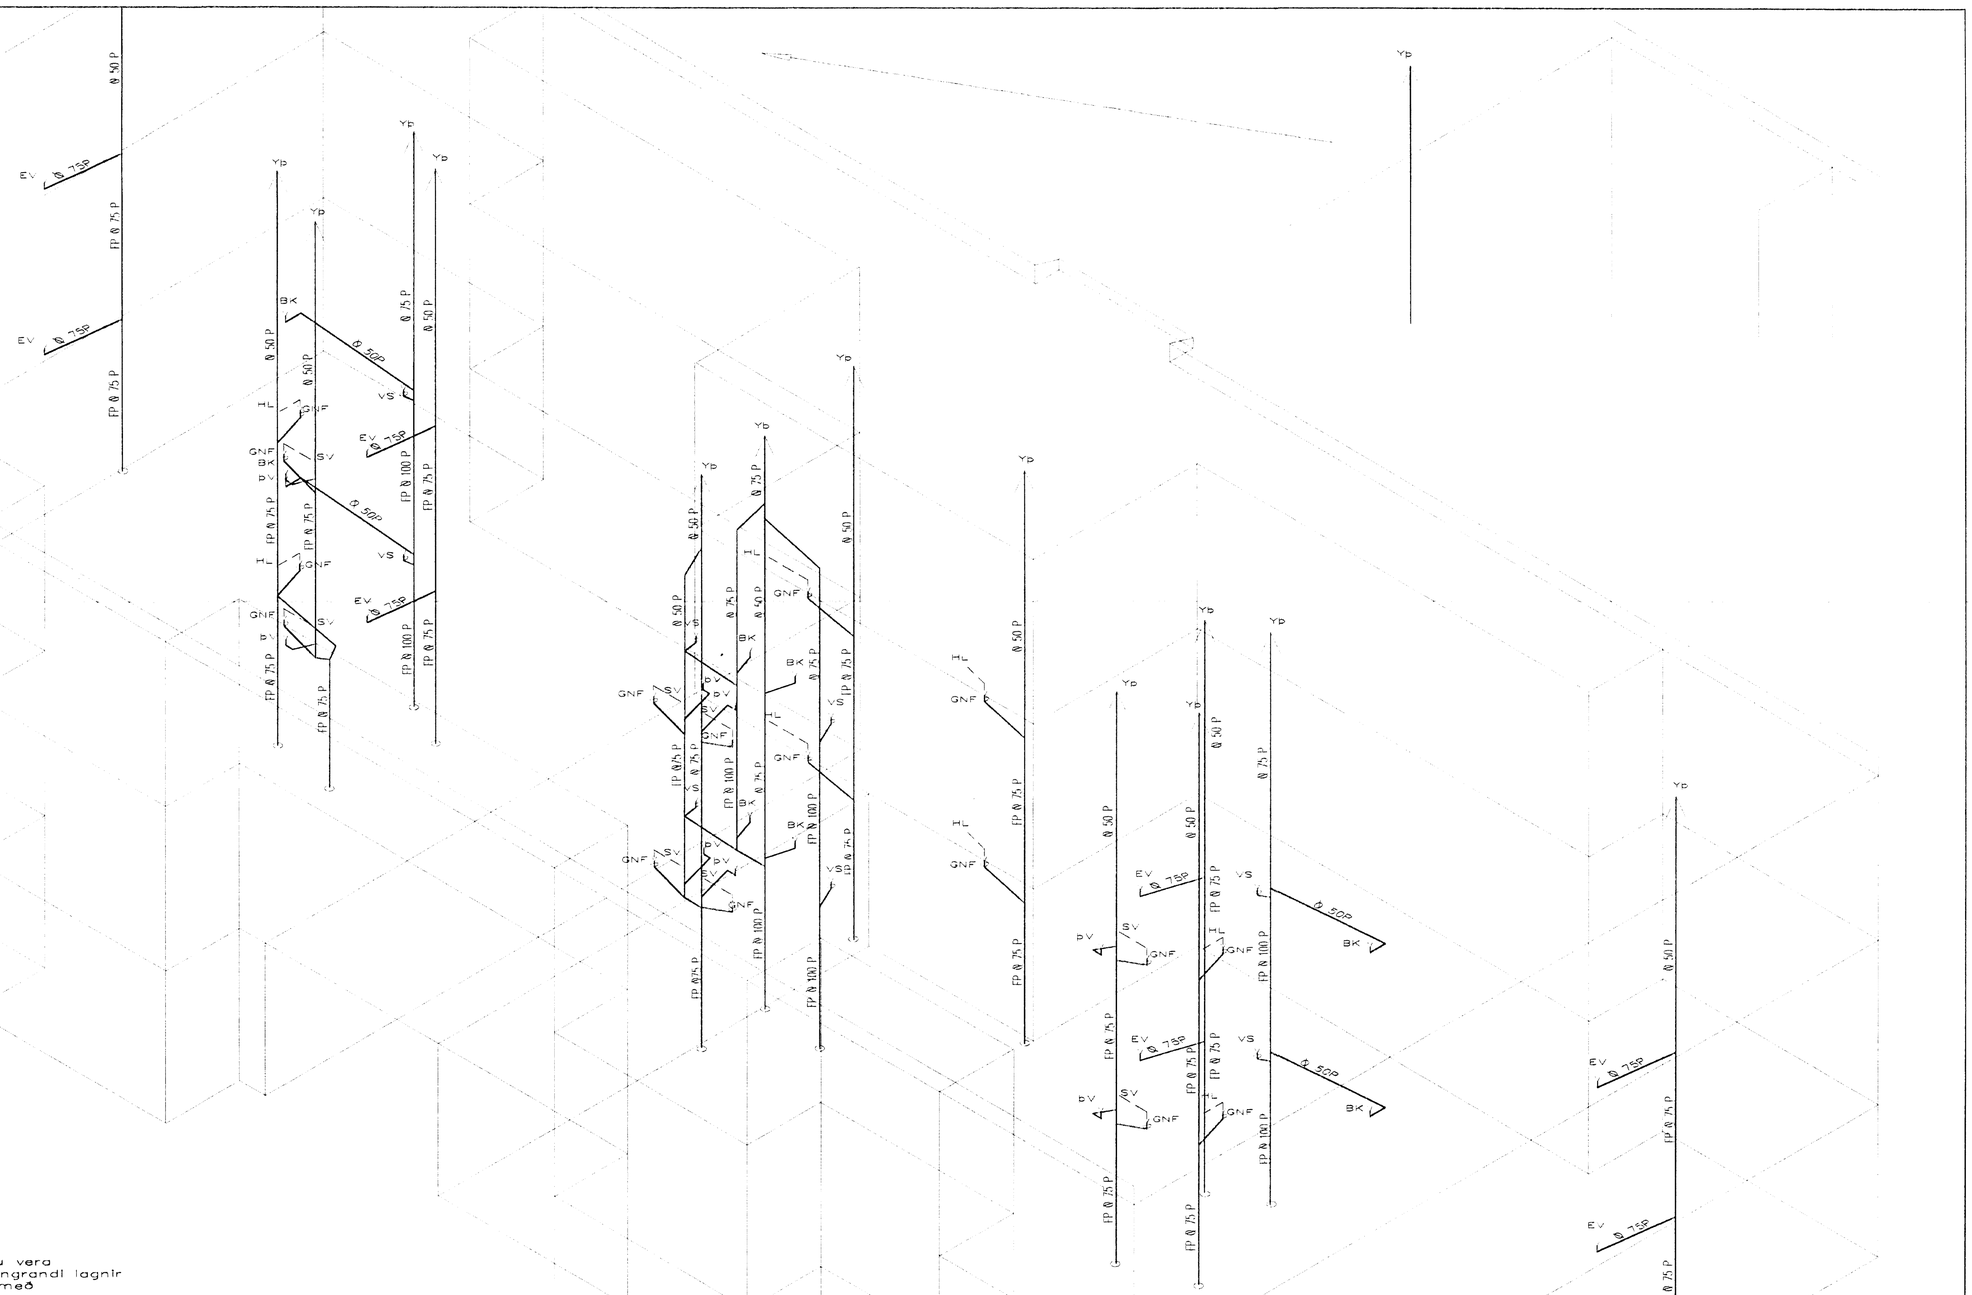

FRÁRENNSLISLAGNIR
SKÝRINGAR

Frárennislagnir ofan botnplötu skulu vera úr RAU–P.P (polypropylen). Hljóðeinangrandi lagnir
Skeyting lagna skal vera á múffum með þéttihringjum.
Við skeytingu lagna skal þess gætt að þensla í lagnurn verði í múffustykkjum.
Fjarlægð milli festinga skal ekki vera meiri en
Láréttar lagnir 10*D
Lóðréttar lagnir 20*D
D=þvermál lagna
Einangra skal fallpípur með 30 mm steinull og vefja með plasttúlu

RÚMMYND B FRÁRENNSLISLAGNA 1:50

BR	DAGS	EÐLI BREYTINGA	SIGN

ÞRASTARÁS 46
HAFNARFIRÐI

RÚMMYND B FRÁRENNSLIS–LAGNA

MKV 1:50

Samþykkt þann: 17 SEPT. 2001
Byggingafulltrúinn í Hafnarfirði
F.h. Sigurbjartur Halldórsson

DAGS. ÁGÚST 2001

VERK NR. 2065

TEIKN. NR. 2–11

HANNAÐ: SIG. ÞORLEIFSS. KT241148–3009

TEIKNAÐ: G.H.

VERKFRÆÐI

TÆKNIÞJÓNUSTA SIGURÐAR ÞORLEIFSSONAR ehf

STRANDGÖTU 11–220 HAFNARFIRÐI–SÍMI 555–4255