


MÆLAGRIND HITAVEITU

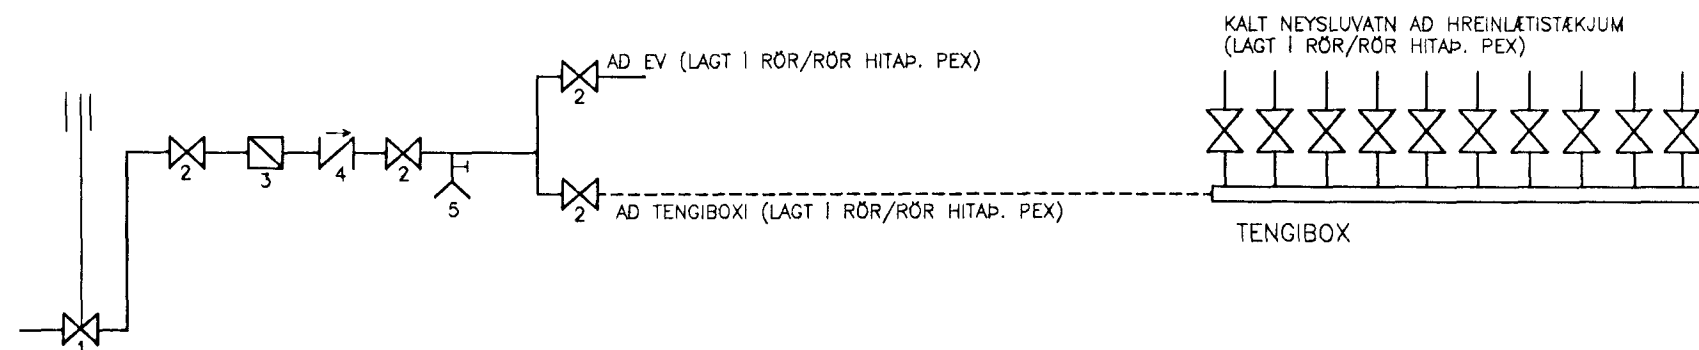

MÆLAGRIND VATNSVEITU

- 1: Loki m. spindli upp úr jörð.
- 2: Renniloki
- 3: Mælir
- 4: Einstreymisloki
- 5: Tæming

- 1: sía
- 2: renniloki
- 3: mælir
- 4: einstreymisloki
- 5: tæming
- 6: sjálfvirkur rennslisemill
- 7: þrýstimælir
- 8: þrýstjafnari
- 9: hita- og þrýstimælir
- 10: Öryggisloki
- 11: mótþrýstiloki
- 12: heitt neysluvatn
- 13: VARMASKIPTIR CP415-20
- 14: affall í regnvatnslagnir
- 15: stillilöki
- 16: STILLILOKI
- 17: LOFTSKILJA
- 18: DÆLA
- 19: ÞENSLUKER
- 20: AFYLLING
- 21: STJÖRNLOKI

Samþykkt þann  
24 JAN. 2002  
Byggingafulltrúinn í Hafnarfirði  
Kfr. Sigurbjartur Halldórsson

Br. nr.	Dags.	Af.	Breyting
(A)			
(B)			
(C)			
(D)			

**TEIKNISTOFAN**  
**TORGID**  
RÁÐGJÖF - HÖNNUN - EFTIRLIT

ARMÚLI 36, 108 REYKJAVÍK, Sími 568-8866, Fax 568-8878  
Þorsteinn Friðbjófnsson, Magnús Þ. Guðmundsson,  
byggingateknifráðingur, innanhússarkitekt.  
Kt. 211055-5299 Kt. 240654-5559

**ÞRASTARÁS 47**  
**HAFNARFJÖRÐUR**

Teikningarheiti: TENGIGRINDUR VEITNA

Dags. 05.10.2001. Kvarði 1:500/-

Hannað ÞF Teiknað ÞF Samþ. *[Signature]*

Verknr. 00-829 Teikn.nr. 711 Breyt.nr.