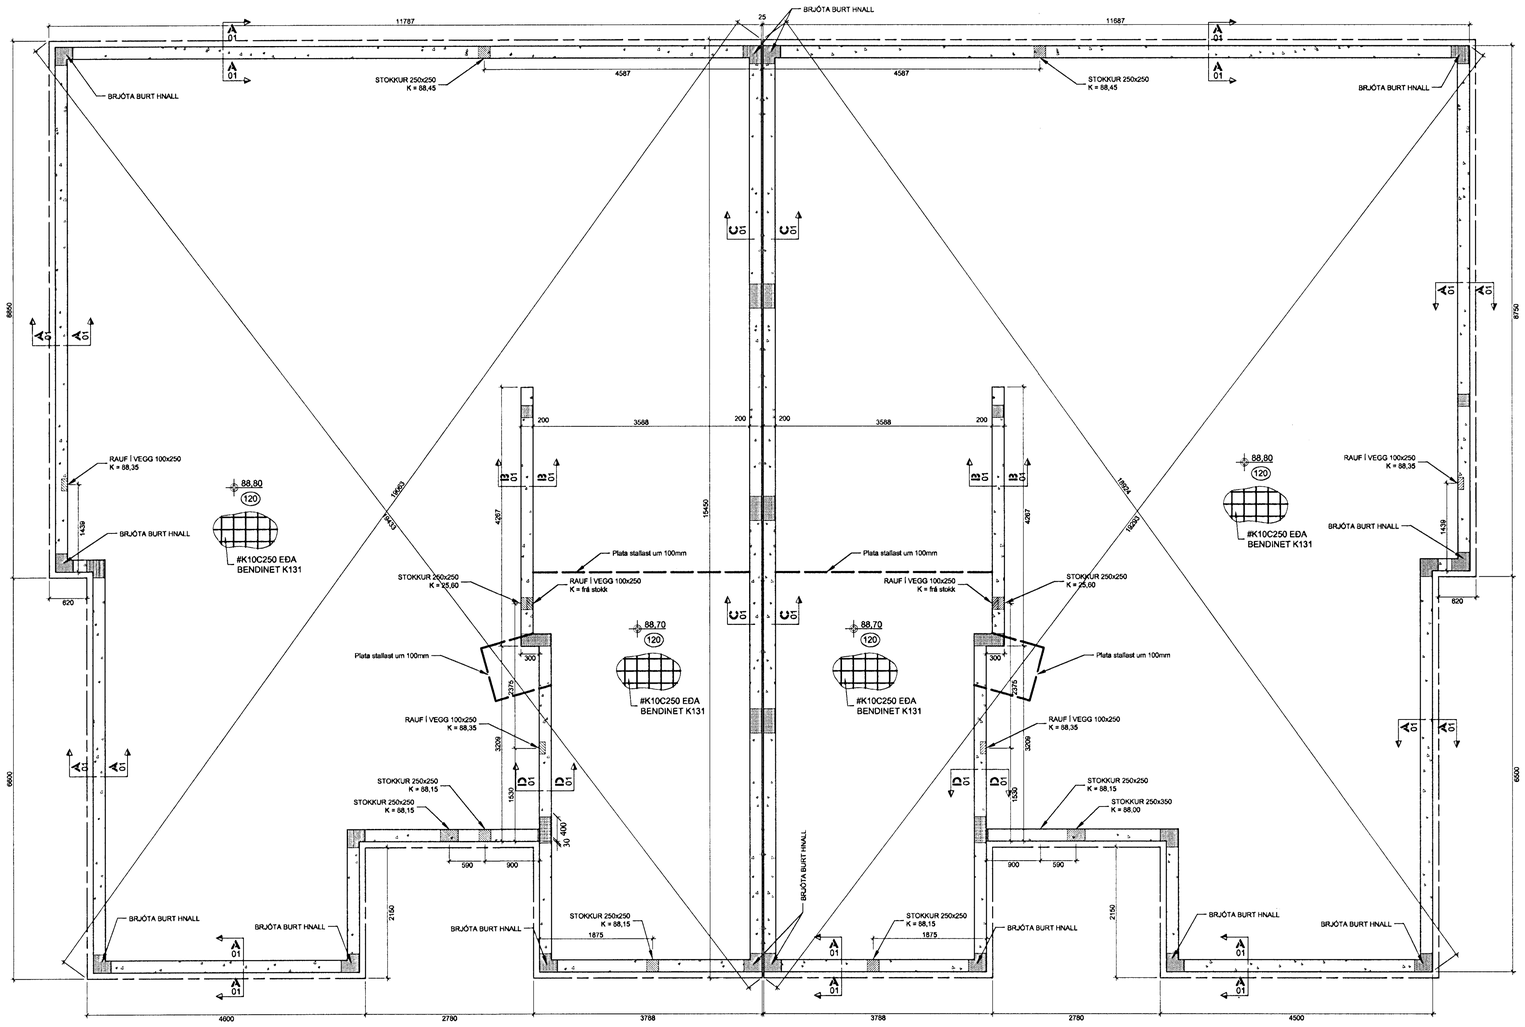

1:50 **UNDIRSTÖÐUR**
GRUNNMYND

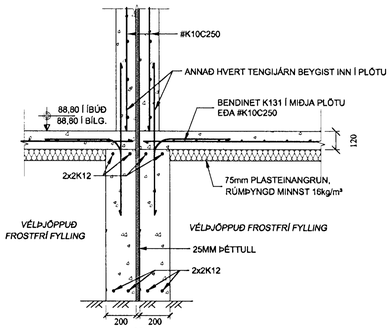

1:20 **SNIÐ C**
UNDIRSTAÐA EININGA Á MILLI HÚSA

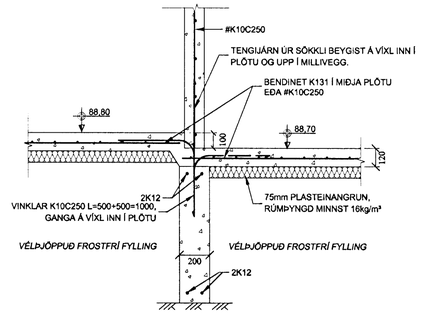

1:20 **SNIÐ D**
UNDIRSTAÐA INNVEGGJAEININGAR

SKÝRINGAR

ALMENNT

BRJÓTA SKAL Í BURTU HNALLA Á HORNUM SEM ÆTLAÐIR VORU FYRIR FORSTEYPTAR EININGAR.
——— — — ——— ÚTBRÚN PLÖTU.

GRUNDUN

HÚS GRUNDAST Skv. GRUNDUNNARFLOKKI 1 sbr. ÍST 15.
UNDIRSTÖÐUJARÐVEGUR ER KLÖPP. AÐ SÖKKLUM OG INN Í SÖKKLA SKAL FYLLA MEÐ FROSTÖRUGGRI GRÚS, BLEYTA OG ÞJAPPA HÆFILEGA.
TIL VIÐMIÐUNAR sbr. ÍST 15:

0,5 tonna vibróvaltari	0,4m lagþykkt	6 yfirferðir
0,5 tonna vibróplata	0,3m lagþykkt	4 yfirferðir
0,1 tonna vibróplata	0,2m lagþykkt	4 yfirferðir

NAFNÁLAG Á UNDIRSTÖÐUJARÐVEG ER 0,22 MN/m²

UNDIR BOTNPLÖTU KOMI 75mm POLYSTYREN
PLASTEINANGRUN MEÐ RÚMÞYNGD 16 kg/m³

STEYPUVIRKI

STEINSTEYPA:
MIÐA SKAL VIÐ FRAMKVÆMDARFLOKK B, sbr ÍST 10.
STEYPUGÆÐI SKULU VERA amk. S-200 Í SÖKKLUM OG BOTNPLÖTU. ALLA STEYPU SKAL TITRA Í MÓTUM. LOFTINNIHALD SKAL VERA 5-7%, MÆLT RÉTT FYRIR NIÐURLÖGN. VATNSSEMENTSTALA < 0,55, STEINASTÆRÐ Í FYLLIEFNI Dmax = 32mm. SIGMÁL 6-8 cm. STEYPUYFIRBORÐI SKAL HALDIÐ RÓKU ÞAR TIL ÞAÐ HEFUR NÁÐ 50% STYRKLEIKA.

(120) TÁKNAR PLÖTUÞYKKT Í mm.

GK=0,00 TÁKNAR HÆÐ Á PLÖTU Í METRAKERFI HAFNARFJARÐAR OG ER KÓTI GEFIN Í FRÁGENGNU YFIRBORÐI.

JÁRNBENDING:
SKEYTILENGD JÁRNA SKAL MIÐA VIÐ 40d (d = ÞVERMÁL JÁRNA)
SKEYTING BENDINETS MIÐAST VIÐ AÐ SKEYTT SÉU 3 ÞVERJÁRN Í VÍXLSKEYTUM, ÞÁ ALDREI MINNA EN 40d. BENDINET MEÐ 15cm MÓSKVA SKAL ÞVÍ SKARAST UM 2 MÓSKVA.
STEYPUHULA:
SÖKKLAR 40mm að yfirborði.
SÖKKLAR 90mm niður að klöpp.
UM ÖLL ÖNNUR ATRIÐI STEYPU- OG JÁRNAVINNU GILDIR ÍST 10.

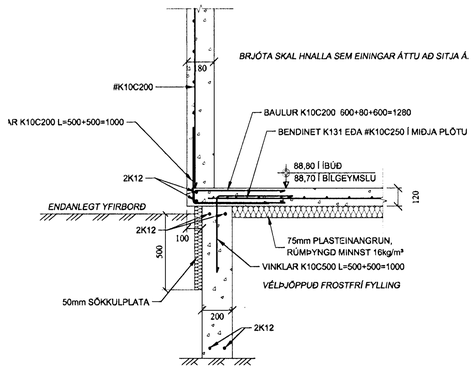

1:20 **SNIÐ A**
UNDIRSTAÐA ÚTVEGGJAEININGAR

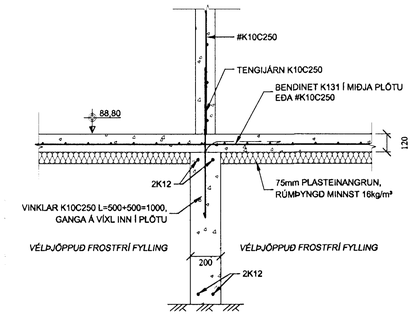

1:20 **SNIÐ B**
UNDIRSTAÐA INNVEGGJAEININGAR

Byggingafulltrúi Hafnarfjarðar
Afgreitt þann
18 DES. 2001
V.G.

Breyting Nr.:	Dagss. breytingar:	Skýring:	Höfundur:
breyting A	12 des 2001	Frágangur á plötu vegna breytinga á uppbyggingu húss, úr forsteyptum einingum í staðsteypt.	Magnús G

Verk: **ÞRASTARÁS 49-51 HAFNARFIRÐI** BURÐARVIRKI UNDIRSTÖÐUR GRUNNMYND OG SNIÐ		Verk nr.	09-01
		Dagsetning	18 JÚNÍ 2001
		Kvarði	1:20, 1:50
Hannað: MAGNÚS G.	MAGNÚS G.	Vikur fyrir	Kemur í stað
FAGHÖNNUN ehf RÁÐGJÖF • HÖNNUN • ÁÆTLANIR Sími 420-6406 gsm 695-6406 netf. magnush@hv.is		Útgáfa: A	Blað: 1 AF 1
		Teikning nr.	B-01
Samþykkt	210864-7849	Aðalhönnuður	141250-4189

BR.R-02A.DWG