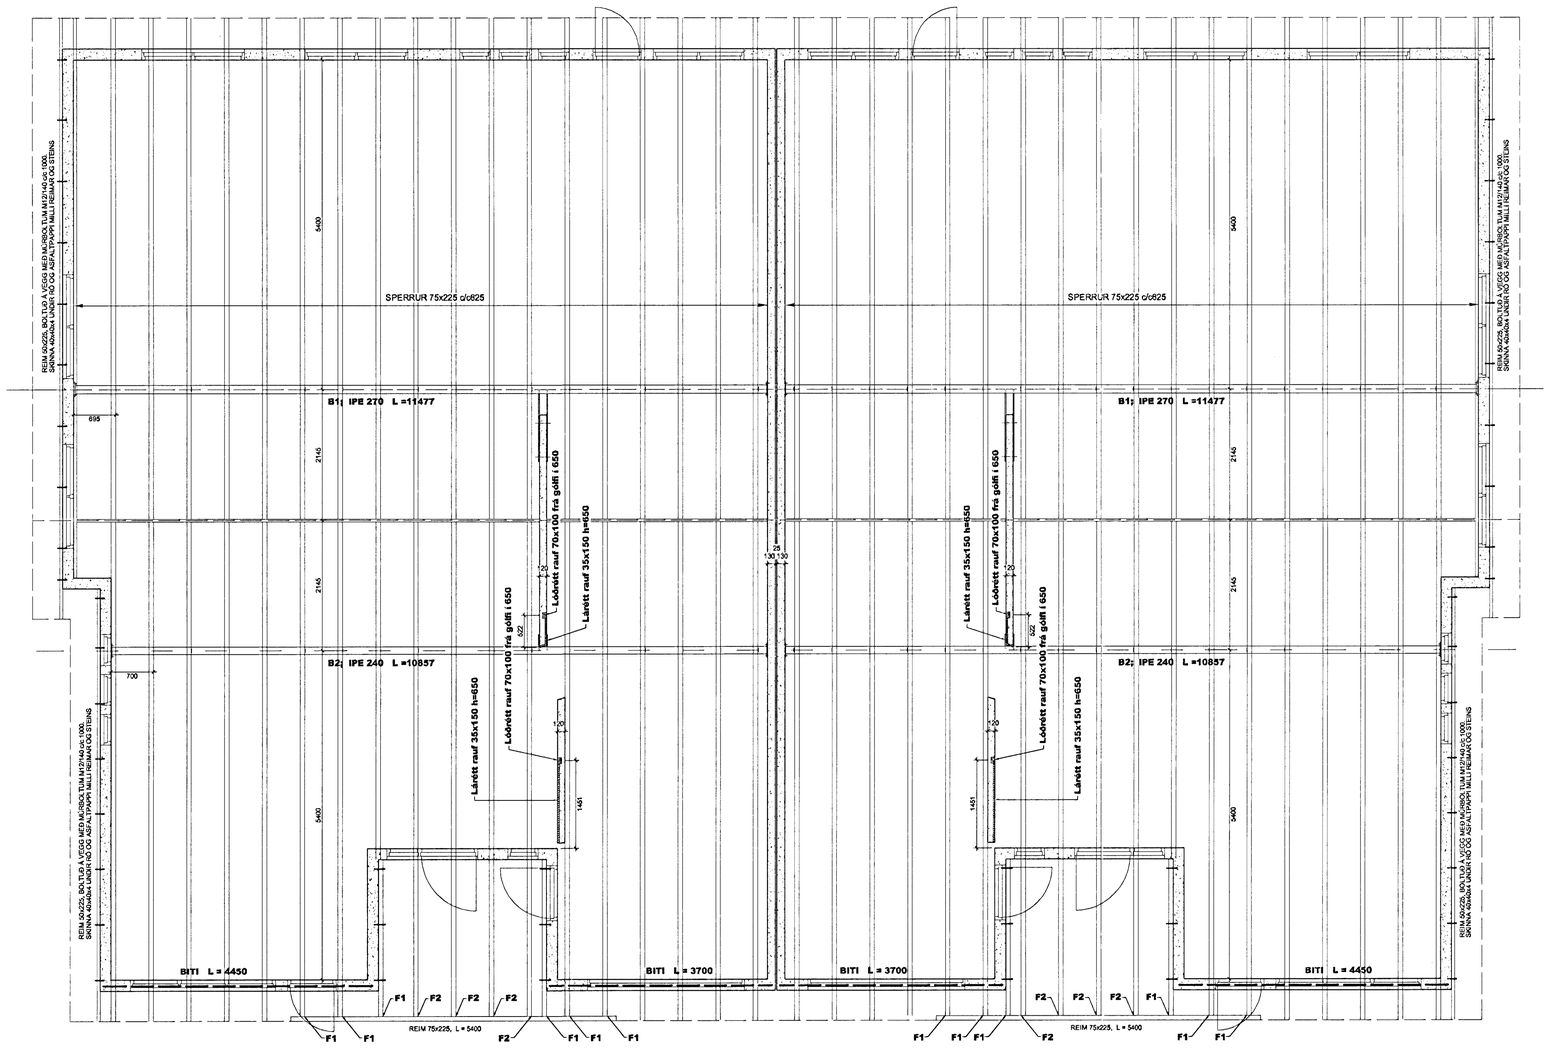

1:50 **BURÐARVIRKI**
GRUNNMYND ÞAKVIÐA

SKÝRINGAR

STEYPUVIRKI:

SJÁ B-00 & B-01
ALMENNT ER BENDING Í ÚTVEGGJUM #K10C200 VIÐ ÚTBRÚN. BENDING Í INNVEGGJUM ER ALMENNT #K10C250 Í MIÐJUM VEGG.
ÞAR SEM SÚLUR ERU T.D. Á MILLI GLUGGA/HURÐA OG BREIDDIN SEM NEMUR < 0,3 x HÆÐ SÚLU SKAL LÁRÉTT BENDING VERA MEÐ LYKKJUM K10C200

STÁLVIRKI:

ALMENNT:
ALLAR BOLTAFESTINGAR SKULU VERA HEITGALVANHÚÐAÐAR
SMÍÐASTÁL SKAL VERA Fø360 SKV. DS/ISO630 EÐA St.37-2 SKV. EN 10025-93 (DIN 17100) SMÍÐASTÁL TIL NOTKUNAR INNANHÚSS SKAL SANDBLÁSIÐ EÐA HREINSAÐ Á ANNAN SAMBÆRILEGAN HÁTT OG TVÍGRUNNAÐ MEÐ ALKÍÐ-OLÍUBUNDNUM RYÐVARNARGRUNNI
ÖLL RAFSUÐUVINNA SKAL UNNIN AF MÖNNUM SEM HAFA TIL ÞESS TILSKILIN RÉTTINDI SKV. ÍST/EN287-1/2
SUÐUEFNI SKAL UPPFYLLA KRÖFUR DS317 EÐA SAMBÆRILEGS STAÐALS. ALLAR RAFSUÐUR SÉU Í FLOKKI C SKV. ÍST EN25817.
ÖLL SUÐUVINNA SKAL UPPFYLLA STAÐAL DS316 (prEN 1011)

TRÉVIRKI:

ALMENNT:
ALLIR BURÐARVIÐIR Í ÞAKI SÉU STYRKLEIKAFLOKKAÐ EFNI Í FLOKKI K18 (T1) EÐA BETRA.
SETJA SKAL ASFALTPAPPA Á MILLI ÞEGAR TIMBUR LEGGST AÐ STEYPU
ÞAKKLÆÐNING:
ÞAK KLÆÐIST TIMBURBORÐUM 25x150. NEGLING ER 3 STK. SKOTNAGLAR 28/65 MEÐ LÍMI (EÐA 31/75 ÁN LÍMS) Í HVERT BORÐ OG Í HVERJA SPERRU. EKKI MÁ SKEYTA MEIRA EN ÞRJÚ BORÐ SAMAN Í ÞVERSNIÐI.
OFAN Á BORÐAKLÆÐNINGU KEMUR ASFALTPAPPI. HEFTA SKAL PAPPA VIÐ BORÐAKLÆÐNINGU ÞAR SEM PAPPALÖG SKARAST (LÁGMARKSSKÖRUN 10CM) OG KOMI PLASTBORÐI UNDIR HEFTI. EFSTA LAGA ÞAKKLÆÐNINGAR ER BÁRUSTÁL (GALV. EÐA ÁLZINK) SEM NEGLIST VIÐ BORÐAKLÆÐNINGU MEÐ HEITGALVANHÚÐUÐUM KAMBÞAKSAUM 4,2/65 MEÐ GÚMMÍÞÉTTINGU. FYRSTA NAGLARÖÐ KEMUR EINS NÁLÆGT ÞAKBRÚN OG HÆGT ER, NÆSTA RÖÐ 20CM FRÁ ÞEIRRI FYRSTU, ÞRIÐJA RÖÐ ER 40CM ÞAÐAN Í FRÁ OG SÍÐAN KOMA RAÐIR MEÐ 60CM MILLIBILI UPP AÐ KILI. Á 2M² SVÆÐI VIÐ ÚTHORN HÚSS SKAL BIL MILLI NAGLARAÐA VERA 20CM. KJÖLUR, FYRSTU 3 NAGLARAÐIR NEÐAN FRÁ OG SVÆÐI ALLT AÐ 1,5M FRÁ GAFLVEGGJUM NEGLIST Í ÁÐRA HVERJA HÁBÁRU; ANNARS STAÐAR SKAL NEGLT Í ÞRIÐJU HVERJA HÁBÁRU. PLÖTUR SKARIST UM A.M.K. 1½ BÁRU. AUKANAGLI KOMI MILLI NAGLARAÐA Á PLÖTUSAMSKEYTUM. VÍXLA SKAL NEGLINGU MILLI RAÐA Þ.A. NAGLAR KOMI Í ALLAR BÁRUR

ÖLL ÓNEFND MÁL NEMA KÓTAR ERU MILLIMETRAR

SPERRA FESTIST MEÐ 12mm BOLTA,
UNDIR RÓ SKAL SETJA SKINNU 4x40x40

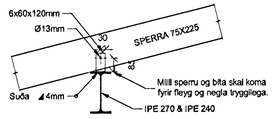

1:20 **KENNISNIÐ**
FESTING SPERRU Á BITA

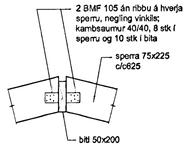

1:20 **KENNISNIÐ**
MÆNISBITI

BITI BOLTAST Á VEGG MEÐ 4stk 16mm MÚRBOLTUM.
TD. *spit* FIX:SFM 16/10 EÐA SAMBÆRILEGT.

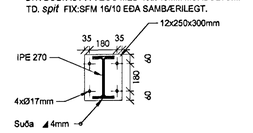

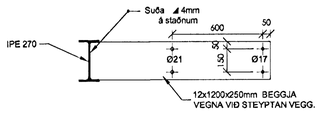

FESTING BOLTAST MEÐ 2stk 16mm & 2stk 20mm
GEGNUMGANGANDI SNITTTEINUM.

1:20 **KENNISNIÐ**
FESTING BITA B1, ENDI/MILLIVEGGUR

BITI BOLTAST Á VEGG MEÐ 4stk 16mm MÚRBOLTUM.
TD. *spit* FIX:SFM 16/10 EÐA SAMBÆRILEGT.

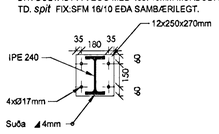

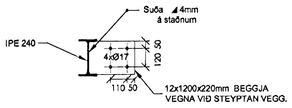

FESTING BOLTAST MEÐ 4stk 16mm
GEGNUMGANGANDI SNITTTEINUM.

1:20 **KENNISNIÐ**
FESTING BITA B2, ENDI/MILLIVEGGUR

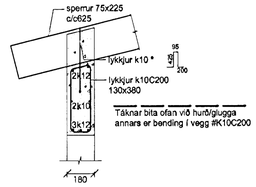

* þar sem lykkjur ganga ekki niður í bita skal leggur niður vera 425+200=625

1:20 **KENNISNIÐ**
SPERRA/BITI Í ÚTVEGG

SKÝRINGAR Á FESTINGUM F1-F2:

F1 :
BJÁLKASKÓR BMF75X142 Negling: 2x10 40/60Ks í reim og 2x5Ks 40/60 í sperru.

F2 :
BJÁLKASKÓR BMF75X101 Negling: 2x7 40/60Ks í reim og 2x4Ks 40/60Ks í sperru.

Byggingarfulltrúinn [illegible]
Afgreitt þann
25 MARS 2002

AH 20/3 02

Verk: **ÞRASTARÁS 49-51 HAFNARFIRÐI** BURÐARVIRKI VEGGIR OG ÞAK GRUNNMYND OG SNIÐ		Verk nr.	09-01
		Dagsetning	18 MARS 2002
		Kvarði	1:20, 1:50
Hannað: MAGNÚS G.	MAGNÚS G.	Vikur fyrir	Kemur í stað
FAGHÖNNUN ehf RÁÐGJÖF • HÖNNUN • ÆTLANIR Sími 420-6406 gsm 695-6406 netf: magnush@kv.is		Útgáfa: Blað 1 AF 1	
		Teikning nr.	B-02
Samþykkt: 210864-7849	Aðalhönnuður		141250 4189