


ÞRASTARÁS 49 OG 51 HAFNARFIRÐI.




Samþykkt þann

19 FEB. 2002


Byggingafulltrúinn í Hafnarfirði
Eirundur Hjálmarsson

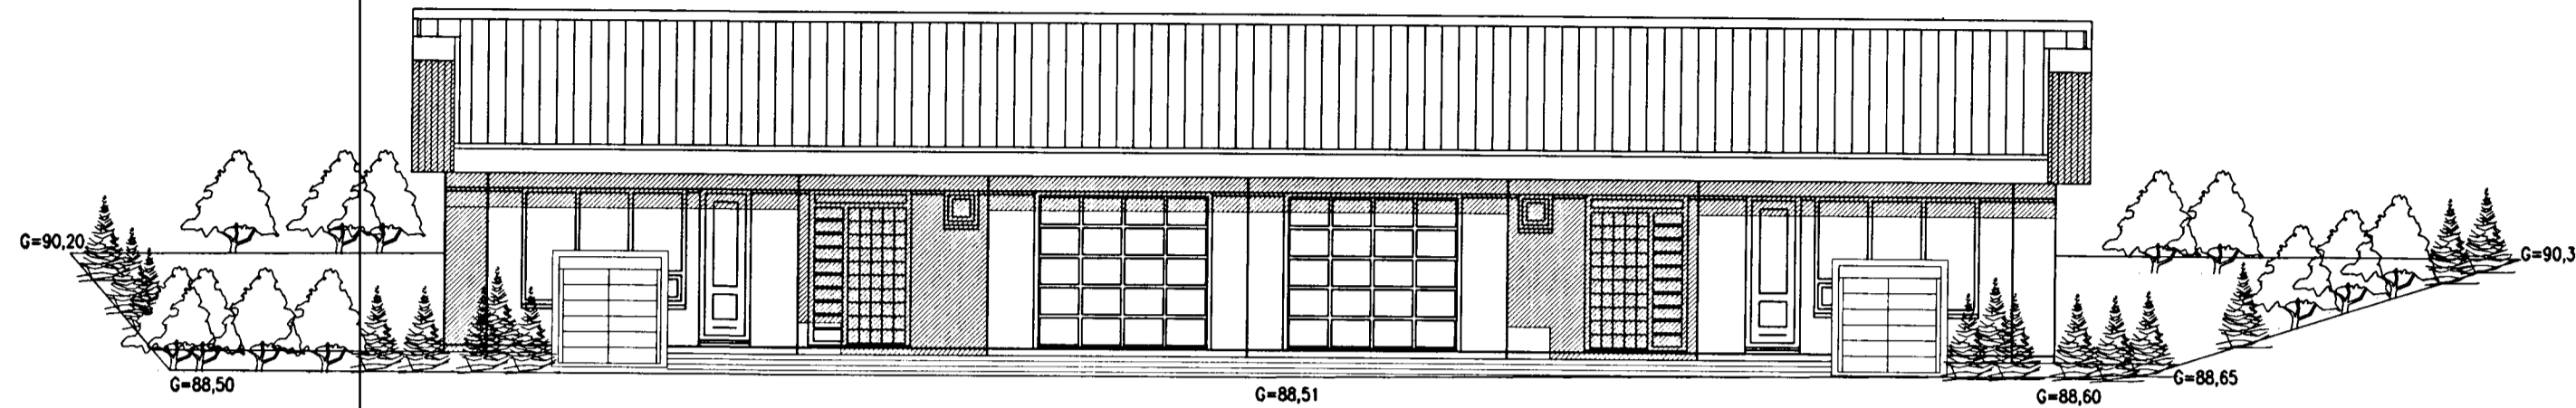


VESTUR MKV. 1:100.

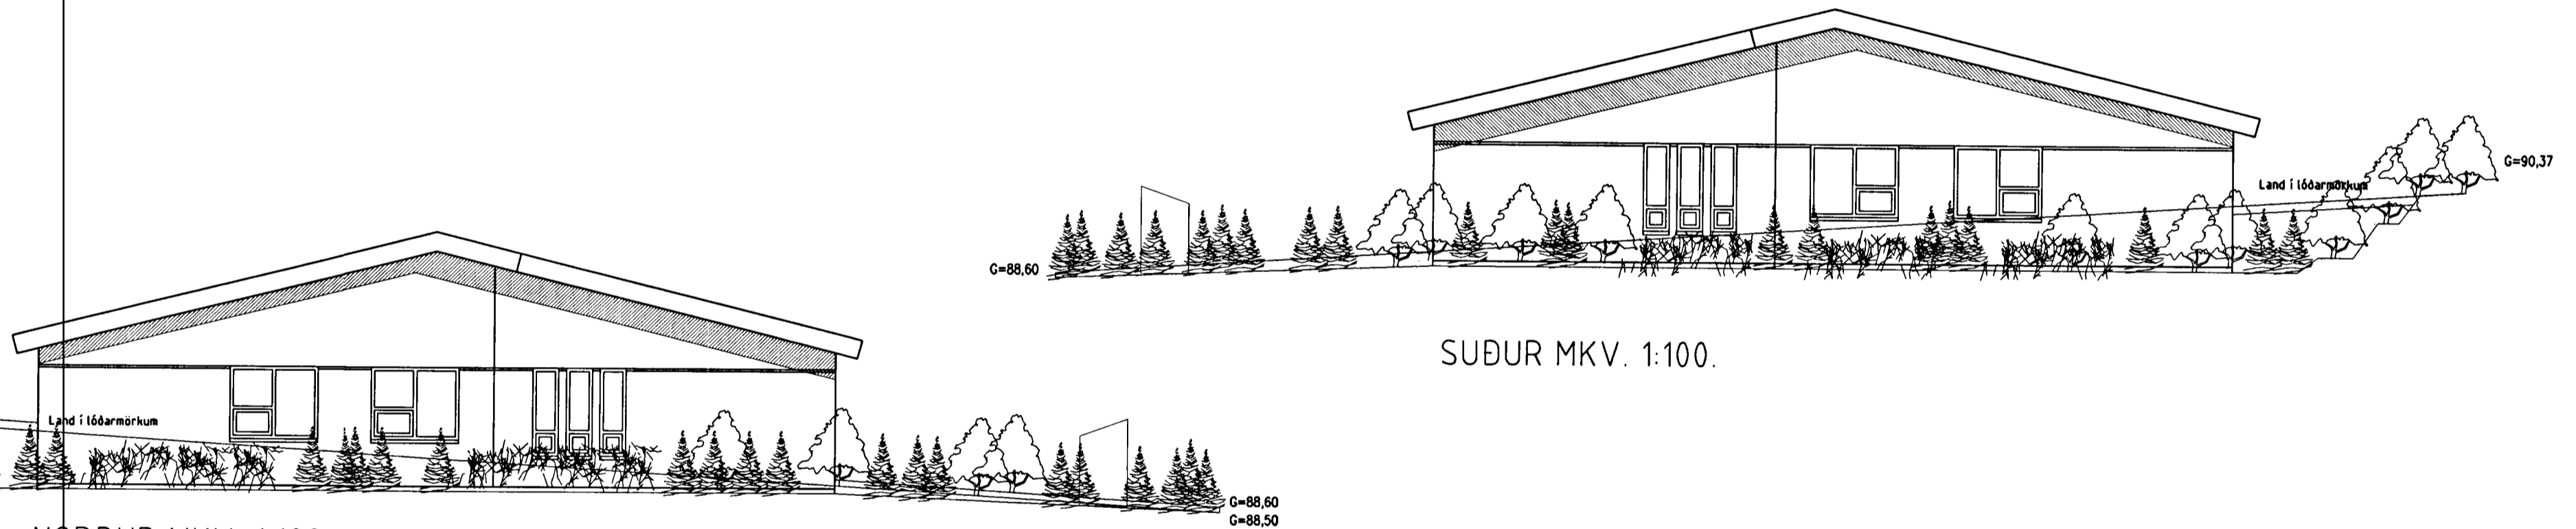

SUÐUR MKV. 1:100.

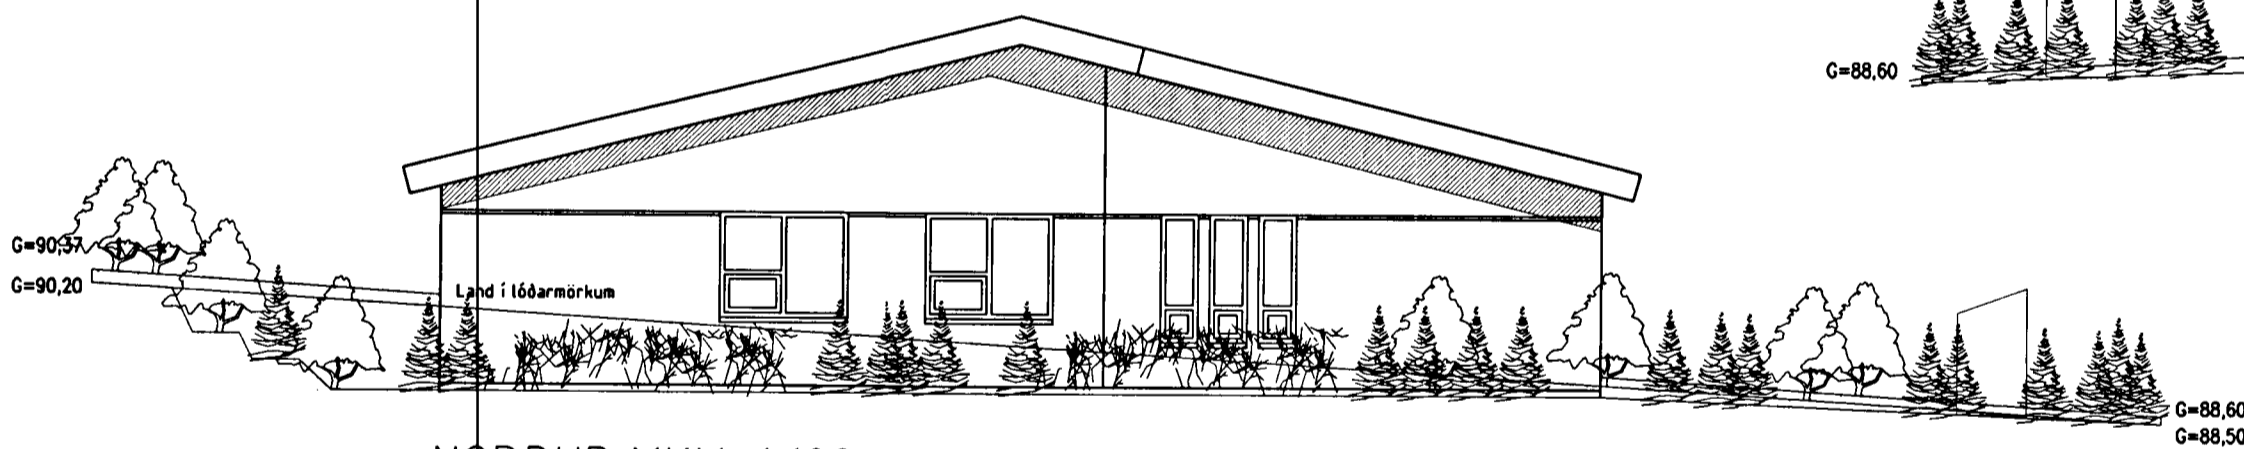

NORÐUR MKV. 1:100.

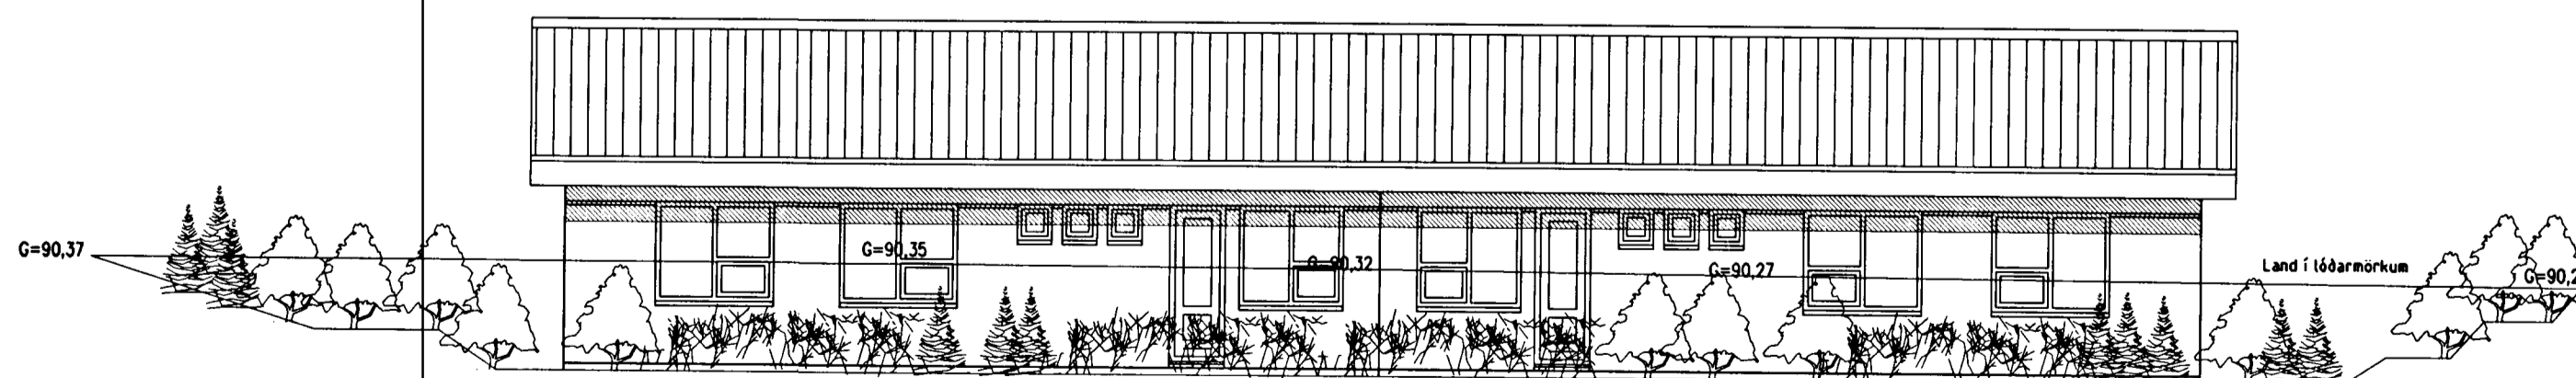

AUSTUR MKV. 1:100.

Vandandi frekari málsetningar, sjá sérteikningar aðalhönnuðar í mkv. 1:50.
Séruppdrættir skulu unnir þegar aðaluppdrættir hafa verið samþykktir af byggingaryfirvöldum.

ÞRASTARÁS 49 OG 51 HAFNARFIRÐI

Sigurður Þorvarðarson byggingafræðingur b.f.í.
Teiknistofan Strandgötu 11 220 Hafnarfirði.
Sími: 5651510. Fax: 5651299. Netfang: teiknistofan@islandia.is

Skýringar:	Aðaluppdráttur.
Teikning:	Útlit
Mælikvæði:	1 : 100.
Undirskrift:	<i>7/202 SJP</i>
Blað nr:	2 af 4
Dagsetning:	30. nóvember 2000.
Breytt:	Húsi breytt úr forsteyptu einingahúsi í hefðbundið staðsteypt hús. Dags: 17.01.2002.