




ÞRASTARÁS 49 OG 51 HAFNARFIRÐI.

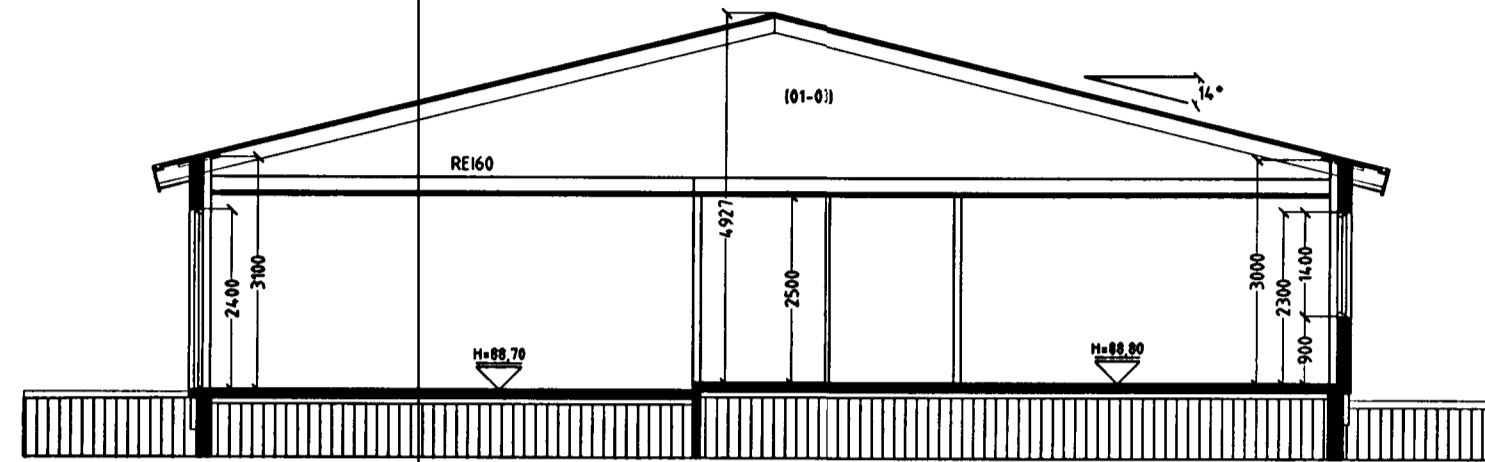

SNID A-A MKV. 1:100.

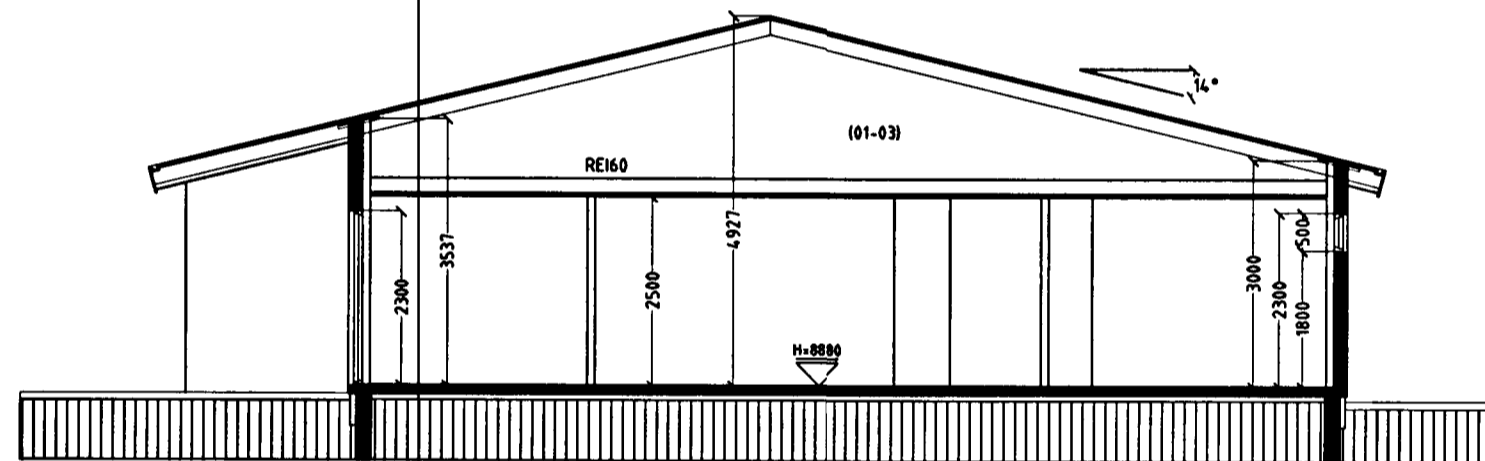


SNID B-B MKV. 1:100.

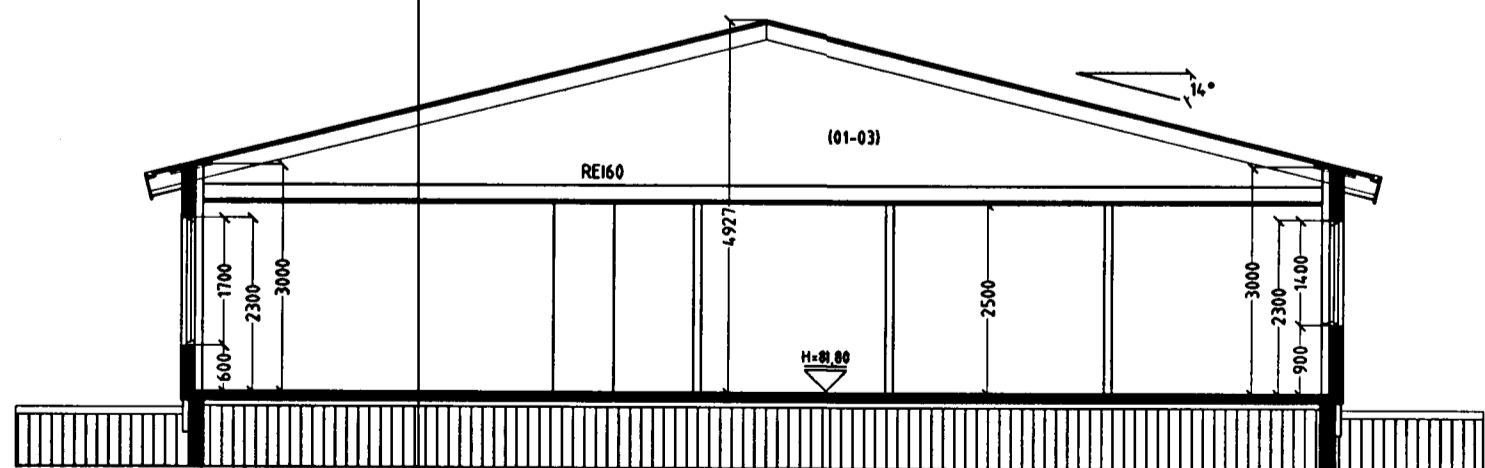

SNID C-C MKV. 1:100.


Vardandi frekari málsetningar, sjá sérteikningar aðalhönnuðar í mkv. 1:50.
Séruppdrættir skulu unnir þegar aðaluppdrættir hafa verið samþykktir af byggingaryfirvöldum.

Samþykkt þann
19 FEB. 2002
Byggingafultrúinn í Hafnarfirði
Erlendur Hjálmarsson

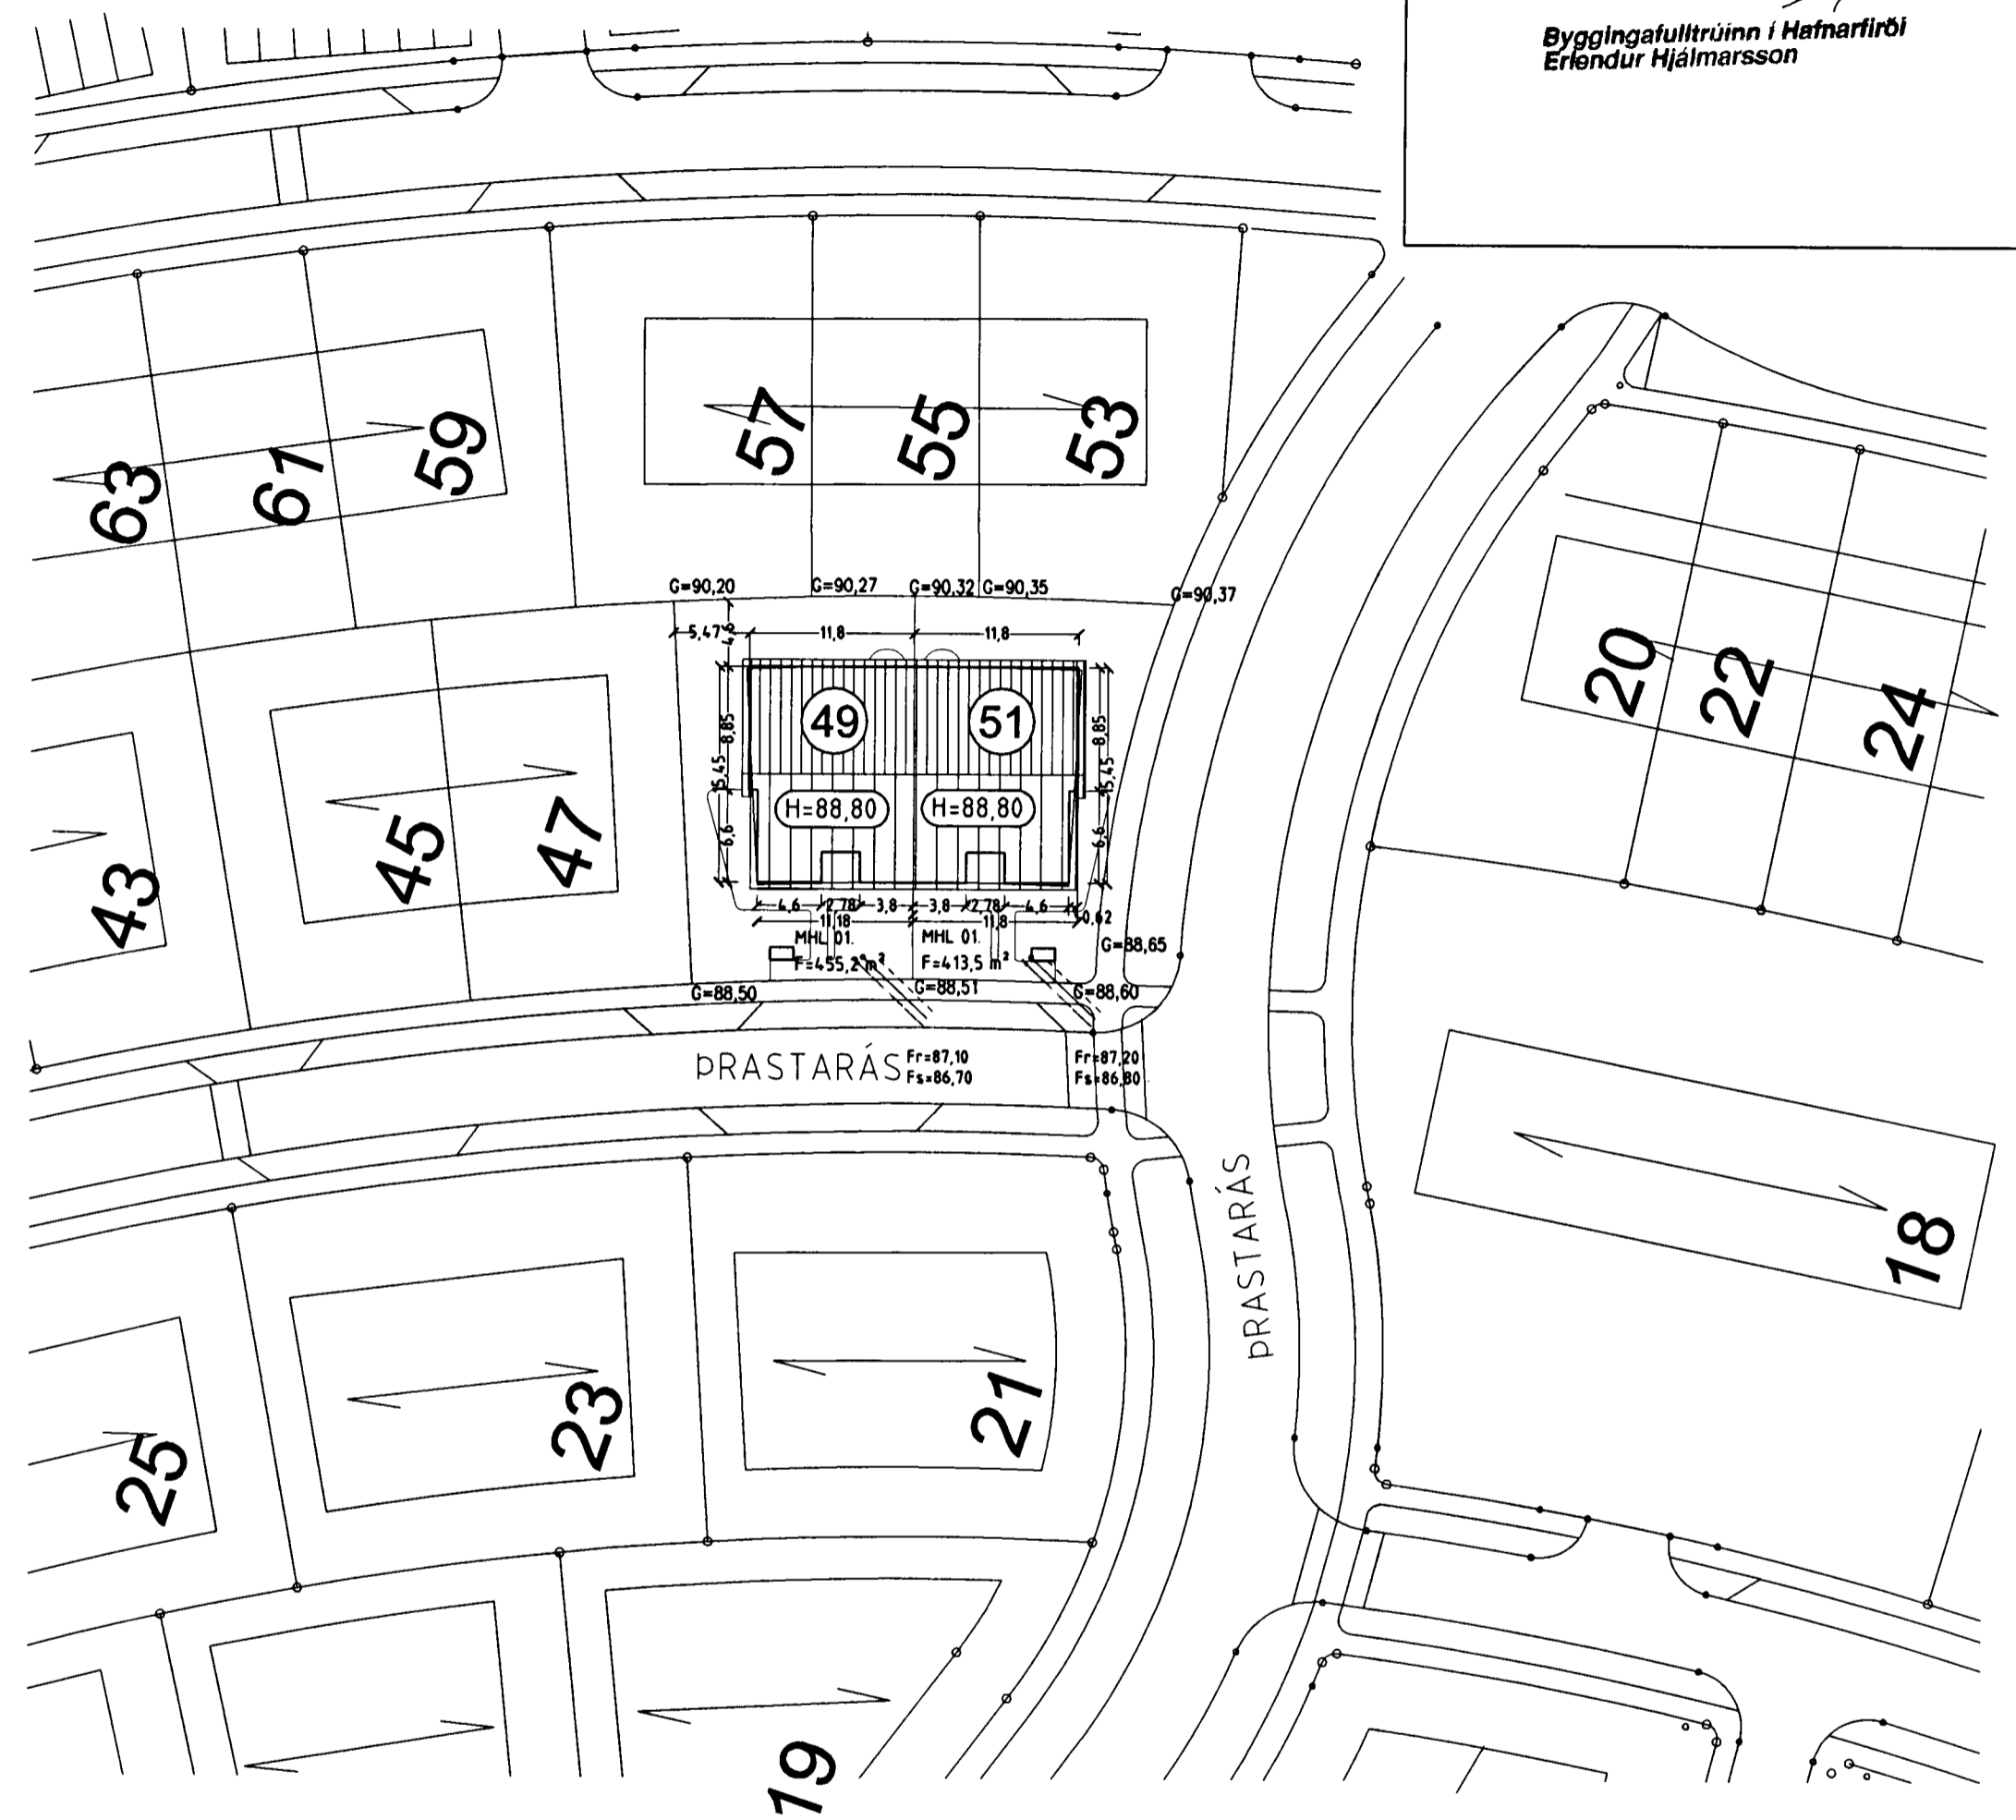

AFSTÖÐUMYND MKV. 1:500.

NORÐUR

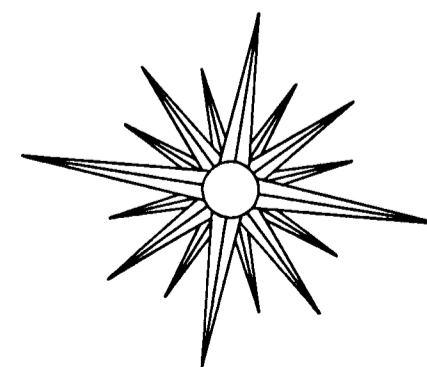

ÞRASTARÁS 49 OG 51 HAFNARFIRÐI

Sigurður Þorvarðarson byggingafræðingur bfí.
Teiknistofan Strandgötu 11 220 Hafnarfirði.
Sími: 5651510. Fax: 5651299. Netfang: teiknistofan@istandia.is

Skýringar:	Aðaluppdráttur.
Teikning:	Snid & afstöðumynd
Mælikvarði:	1:100.
Undirskrift:	7/2 02 Sjg
Blad nr:	3 af 4
Dagsetning:	30. nóvember 2000.
Breytt:	Húsi breytt úr forsteyptu einingahúsi í hefðbundid staðsteypt hús. Dags: 17.01.2002.