


ÆFSTÖÐUMYND  
1:500

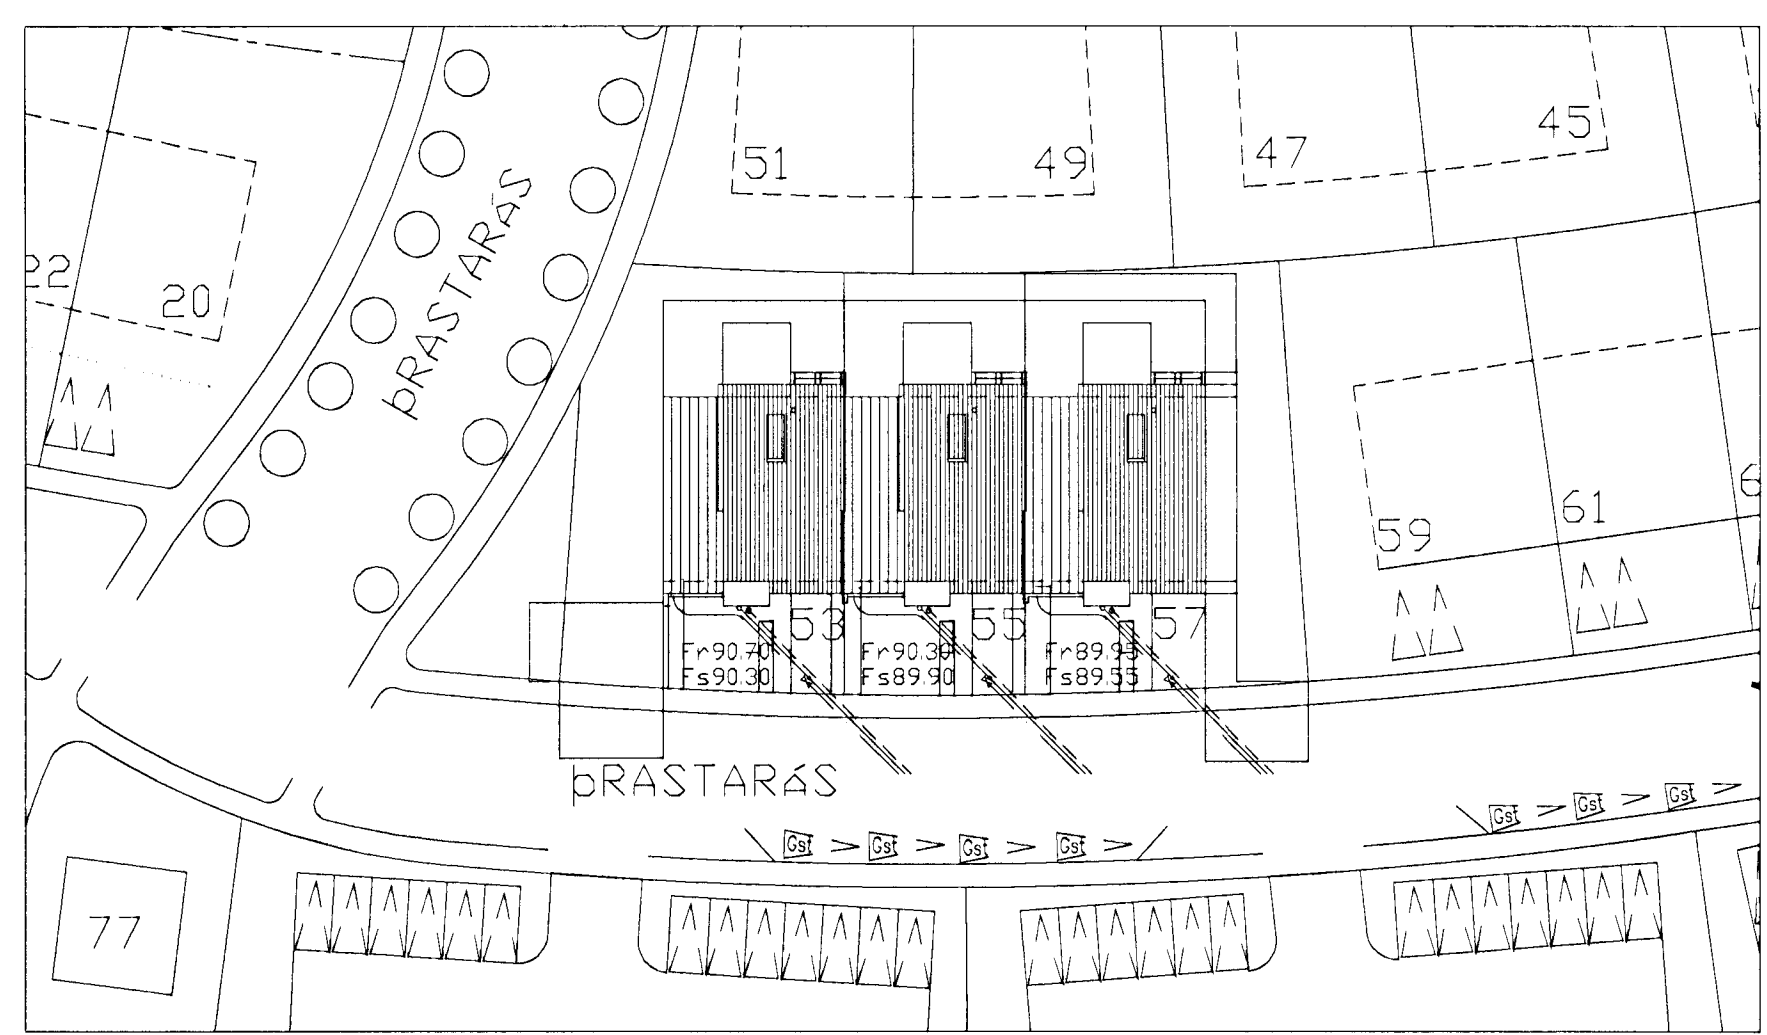

SKÝRINGAR:

- VS Vatnsalarni
- HL Handlaug
- SV Skolvaskur
- EV Eldhúsvaskur
- SV Skolvaskur
- BK Bæðker
- ST Sturta
- GN Gólfniðurfall með vatnslás og gegnrensli
- GN1 Gólfniðurfall með vatnslás og fötu
- NF Niðurfall með sandfangi og rist úr steypujárni
- NF Þakniðurfall

Allar önefndar pípuþæðir eru DN 100 og skal halli vera eins og fram kemur á teikningu.  
 Allar lagnir eru PVC-plastlagnir nema lagnir frá brunnum að lóðarmörkum skulu vera steinsteyptar lagnir.  
 Brunnar eru úr PEH-plasti.  
 Allt efni og frágangur skal vera í samræmi við hölræsareglugerð og íslenskur staðall IST 65 um frærennislagnir.  
 Fara skal eftir "Tengiskilmállum Vatnsveitu Hafnarfjarðar" varðandi frágang á inntaki í gegnum sökkul og plötu.  
 Leggja skal lögnina í ídráttarrör frá lóðarmörkum að húsi í 1,2 m djúpt.

Allt efni skal vera vottað.

- Skolplagnir
- Regnvatnslagnir
- Afrennsl hitaveitu
- Kaldavatnslögn

Samþykkt þann  
 21 JUNI 2001  
 Byggingafræðingur í Hafnarfirði  
 Eir Sigurbjartur Halldórsson

TÆKNIÞJÓUSTAN SF		BRÁSTARÁS 53 55 57	
Lögsmála 5 - 108 Reykjavík		HAFNARFIRÐI	
s 381 3844 fax 581 4740		GRUNNMÝND 1HED	
e-mail: olaf@tjkn.is		HOLRÆSALAGNIR	
Olafur P. Þorsteinsson		Hannað: ÓAþ Dags: 5-2001	
110356-4659		Teikn.: ÓAþ Yfirfarð:	
Br. Dags. Breyting		Kvarði: 1:50 Blað: 1	
		Nr.: L00104 Af:	