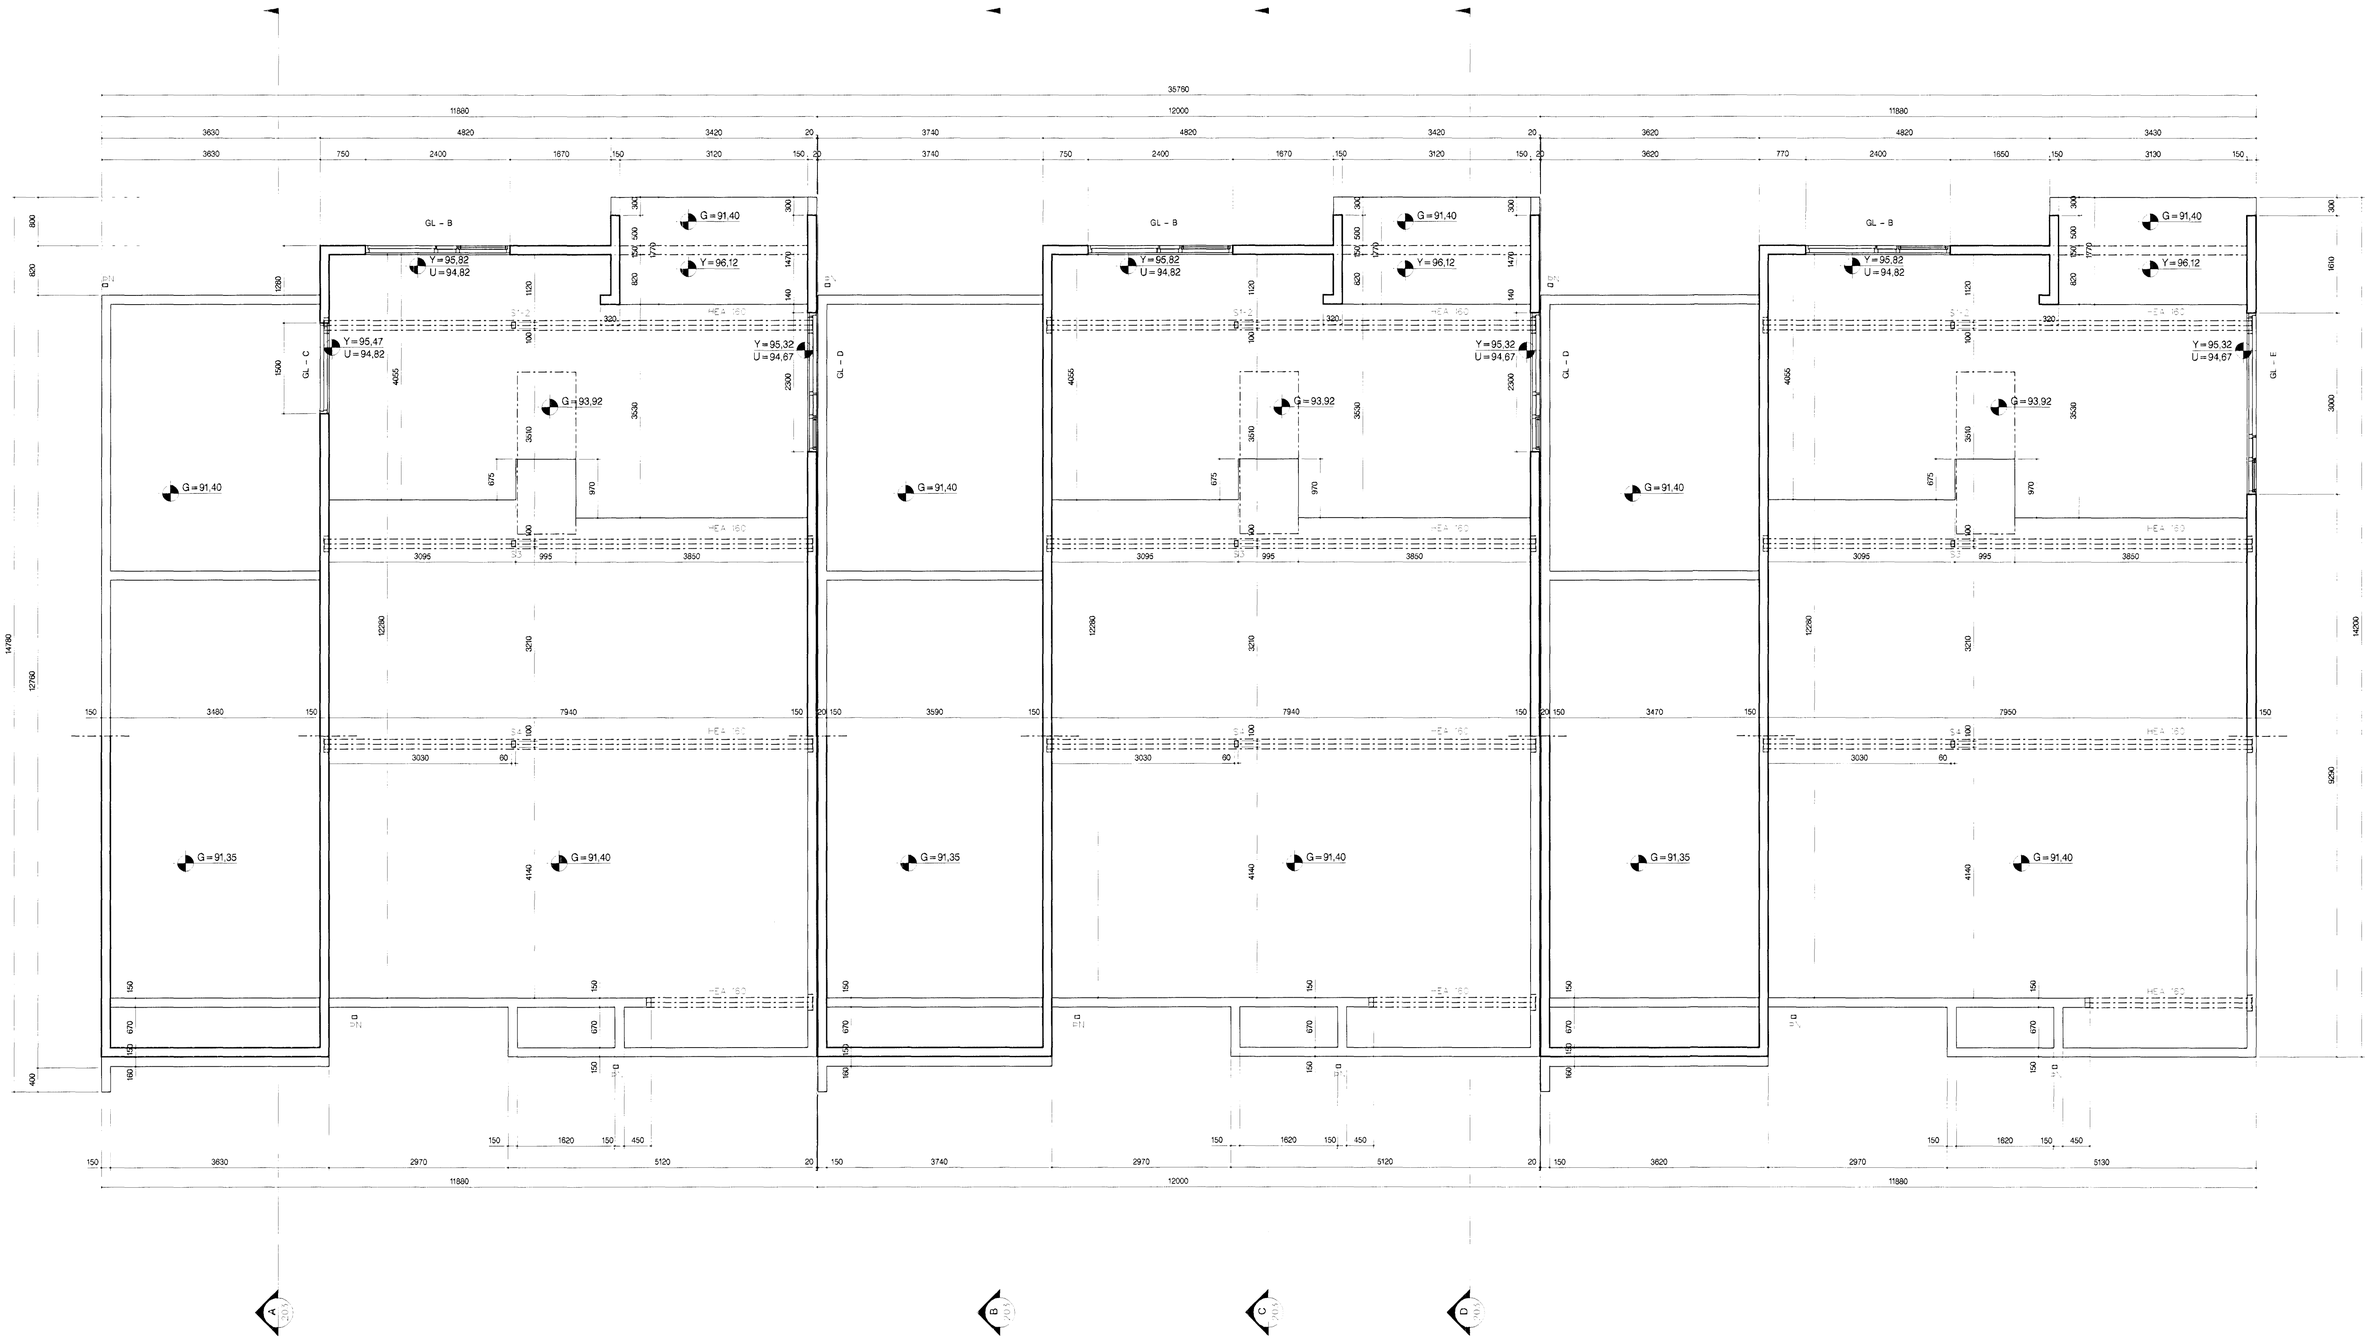

Byggingarfulltrúi Hafnarfjarðar
Afgreitt þann
31 AUG. 2001
VG

SKÝRINGAR:

G	Frágenginn gólfkóti gólfs
Y	Yfirkantur í gati
U	Undirkantur í gati

BK	Badker
EV	Eldhúsvaskur
GL-A	Innsteypttur gluggi – gerð
GN	Gólfniðurfall með vatnslás og gegnumrennsli
GN-1	Gólfniðurfall með vatnslás og fótu
HL	Handlaug
NF	Niðurfall með sandfangi og rist úr steypujárni
S1-4	Stálsúlur
ST	Sturta
SV	Skólvaskur
VS	Vatnssalerni
ÞN	Þakniðurfall

ATH!
ÖLL MÁL SKULU TEKIN Á STAÐNUM.

1 0 1 5M

VA ARKITEKTAR ehf.
Skólavörðustíg 12
101 Reykjavík
s/mi 530 6690
bréfsími: 530 6691
netfang: va@vark.is

VERKKAUPI
BIRGIR SIGURÐSSON OG HÓLMFRÍÐUR VALDIMARSDÓTTIR (53)
KRISTINN ARNAR JÓHANNESSON OG BJÖRG LEIFSDÓTTIR (55)
HILMAR SIGURÐSSON OG HILDIGUNNUR ÓLAFSDÓTTIR (57)

VERKHEITI: PRASTARÁS 53, 55 OG 57

EFNI: VERKTEIKNING, MKV.:1:50
STEYPUMÁL, GRUNNMYND 2.HÆÐAR

ENDURSKOÐUN: A: B: C: D:

DAGS.	TEKN.	YFIRF.

VERK NÚMER: 764
BLAÐ NÚMER: 202
KVARÐI: 1: 50
TEKN.: SB, FÓF
STÆRÐ: A1
ENDURSK.:

KENNITALA VERKKAUPA | KENNITALA ÚTGEFANDA: 220150-2839 | DAGS. ÚTGÁFU: 27.08.2001 | YFIRFARIÐ

TEIKNING ÞESSIR ERU EIGIN ÚT AF UNDIRRITUÐUM FYRIR HÖND OFANGREINDS HÖFUNDARRÉTTAR VA ARKITEKTA MENNINGU ÞESSA MÁ EKKI AFRITA MEÐ NEINUM HÆTTI AÐ HALDA ÞÉR UPPI TIL ÞEIRRA ÁN SKRIFLEGS LEYFIS HÖFUNDAR