




A SKURDMYND A-A

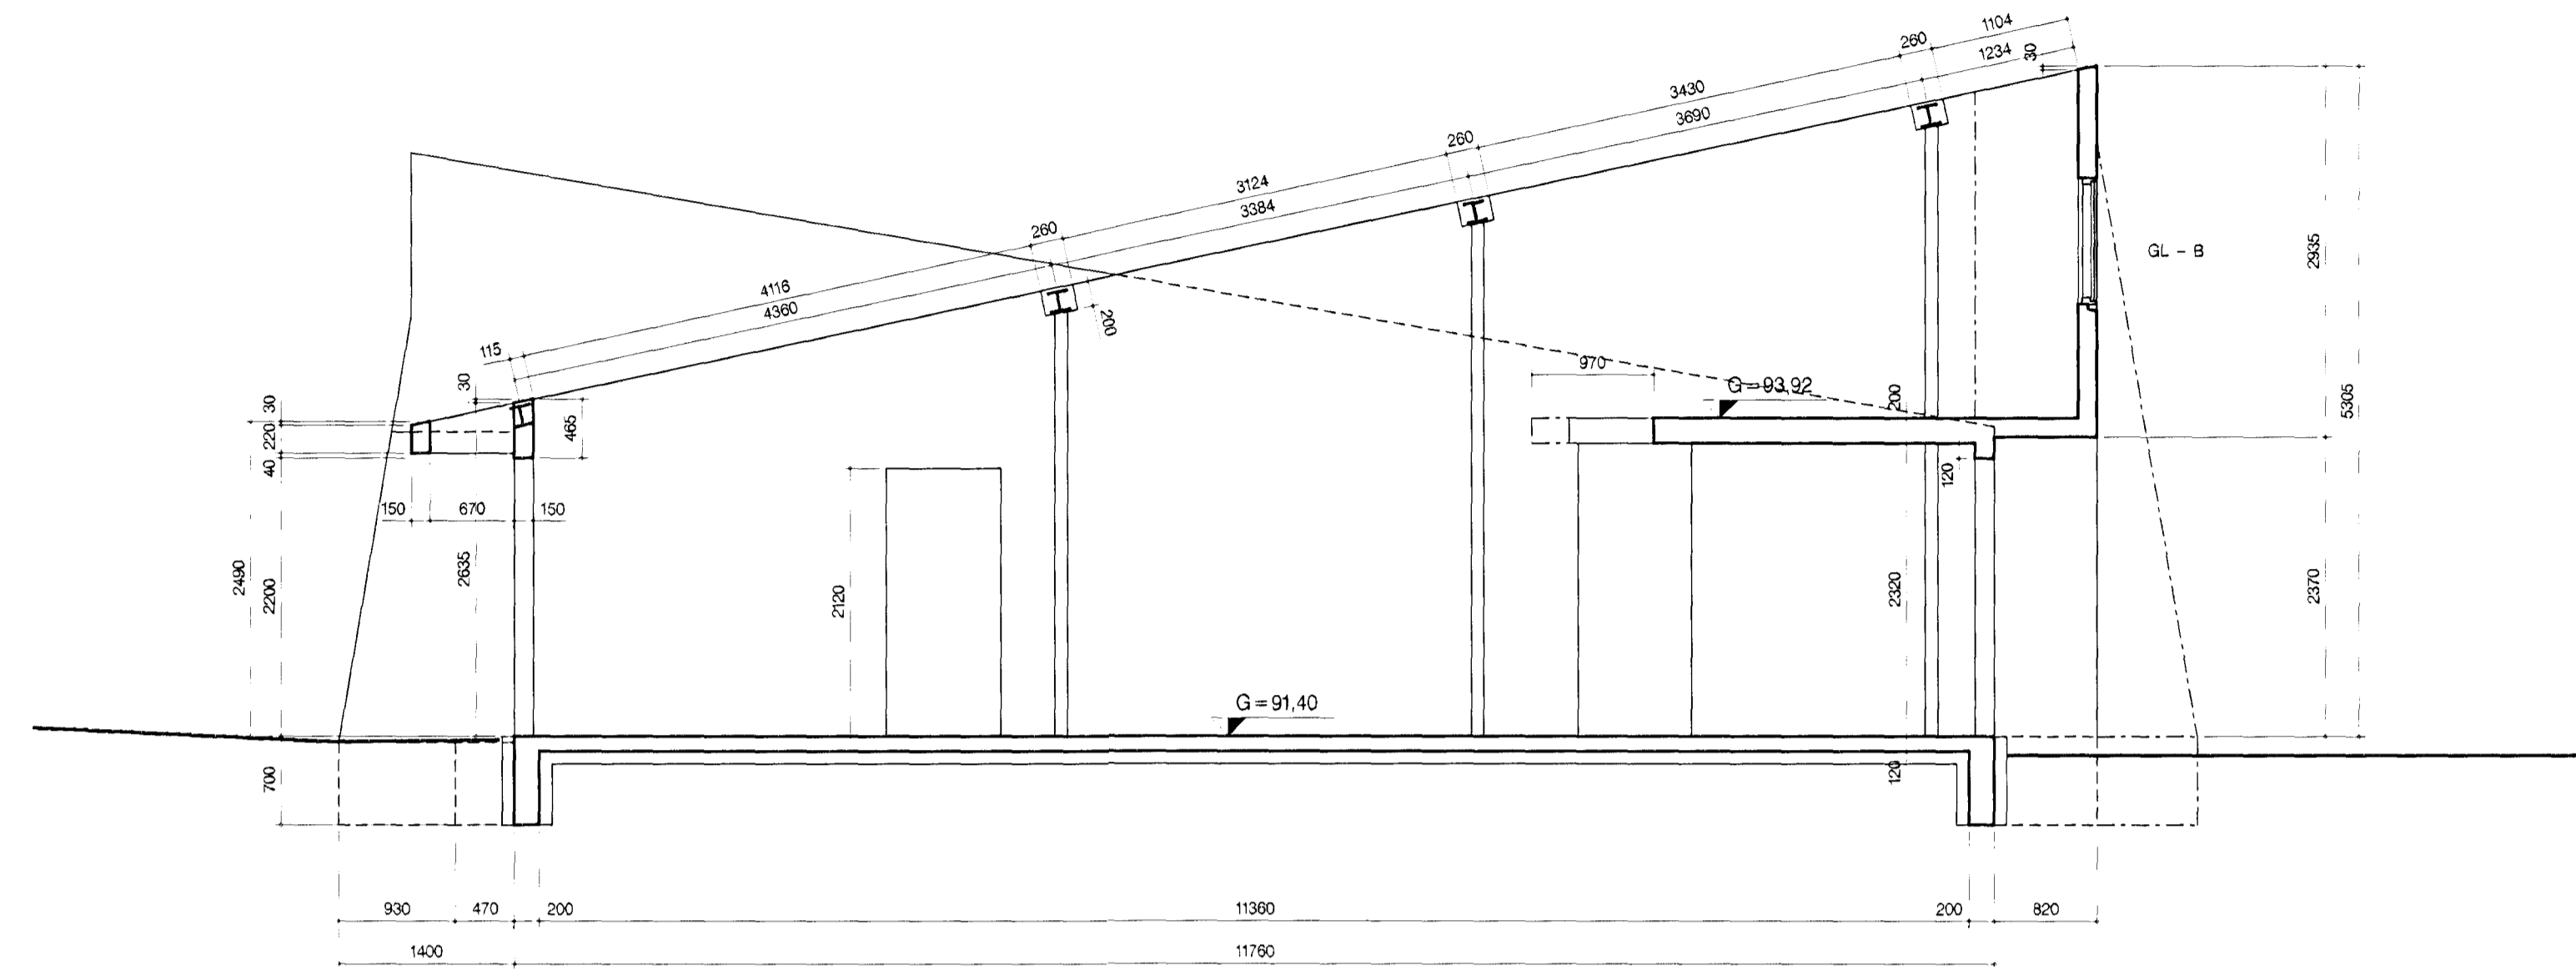


C SKURDMYND C-C

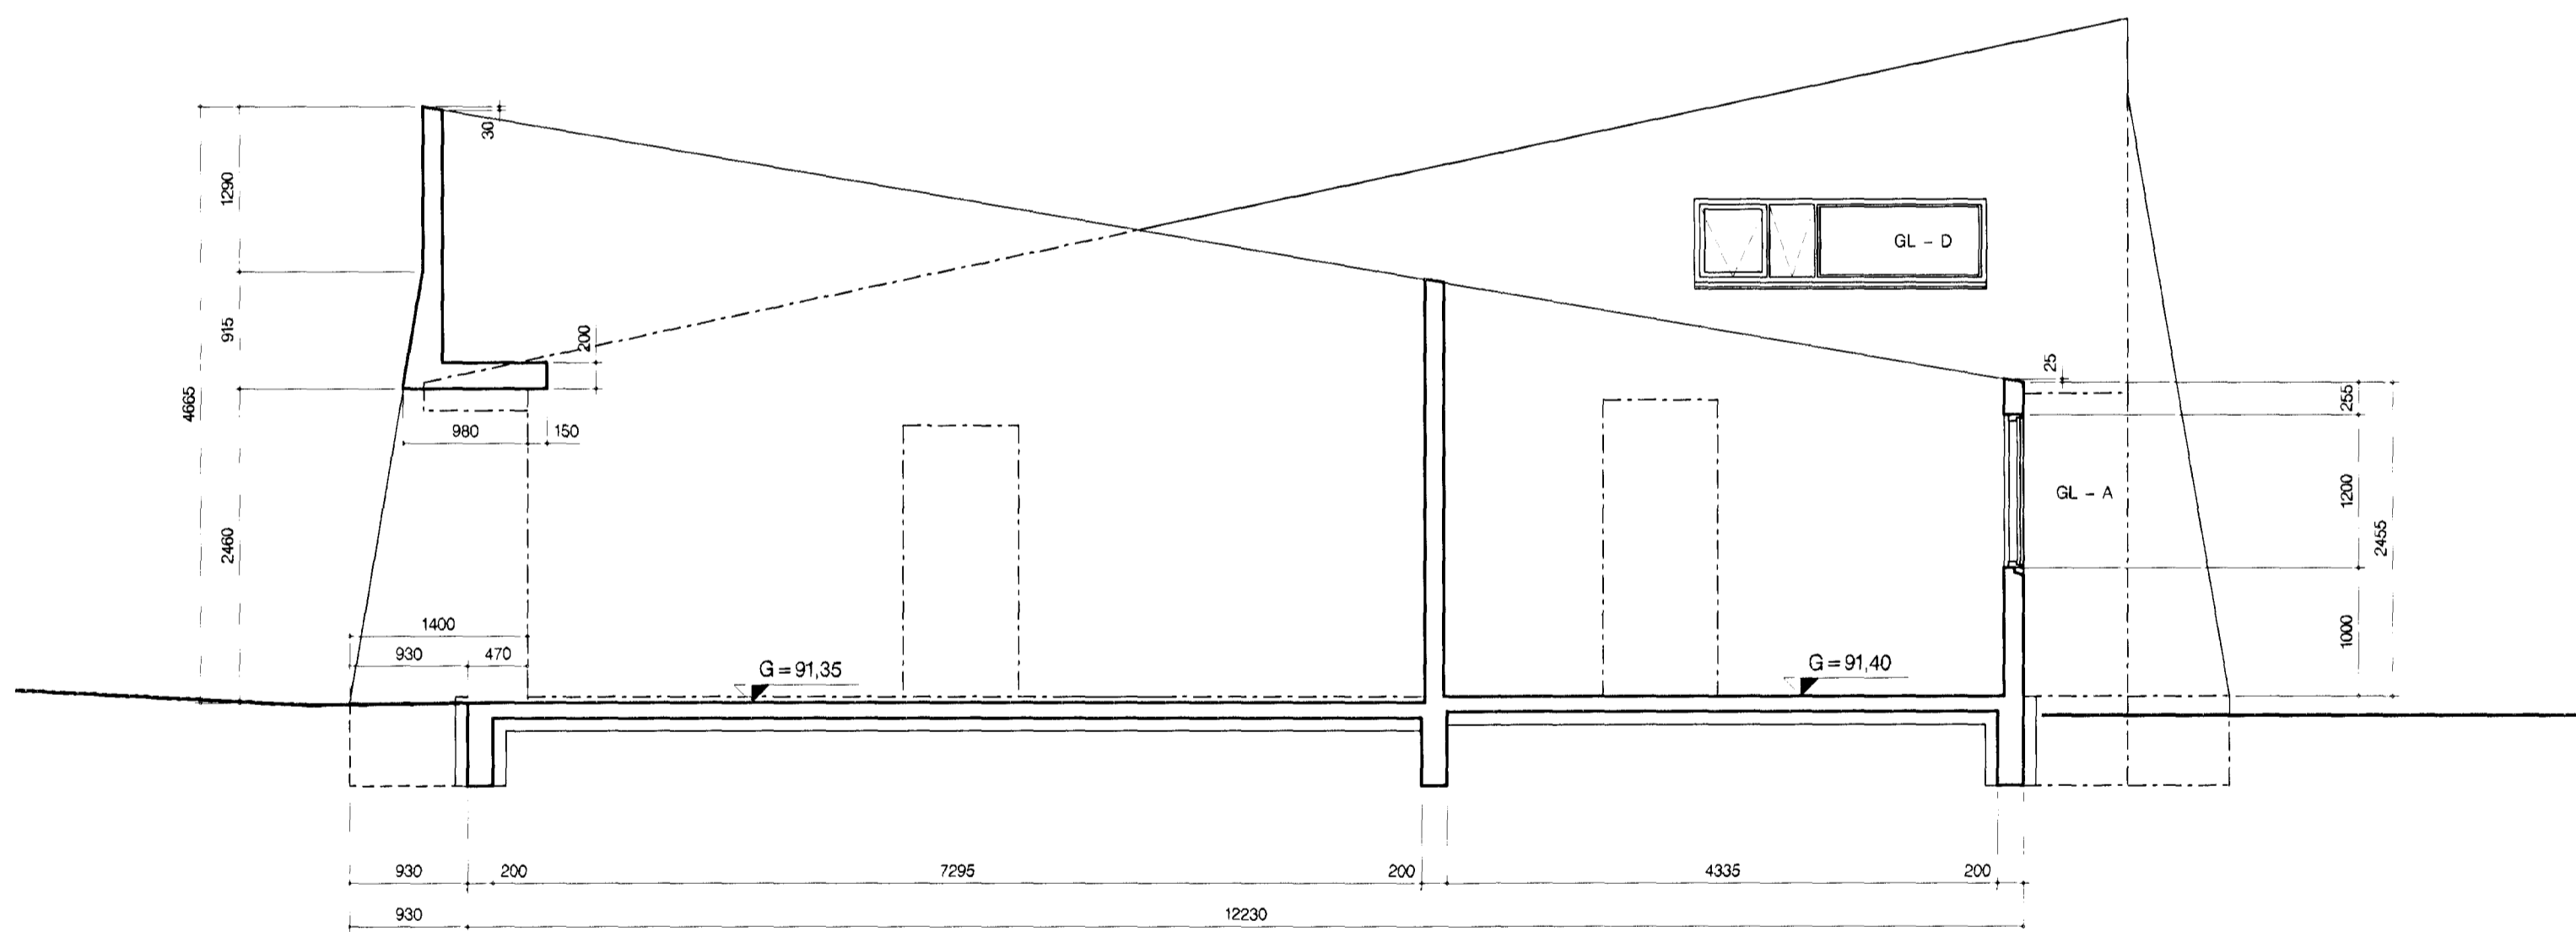


B SKURDMYND B-B

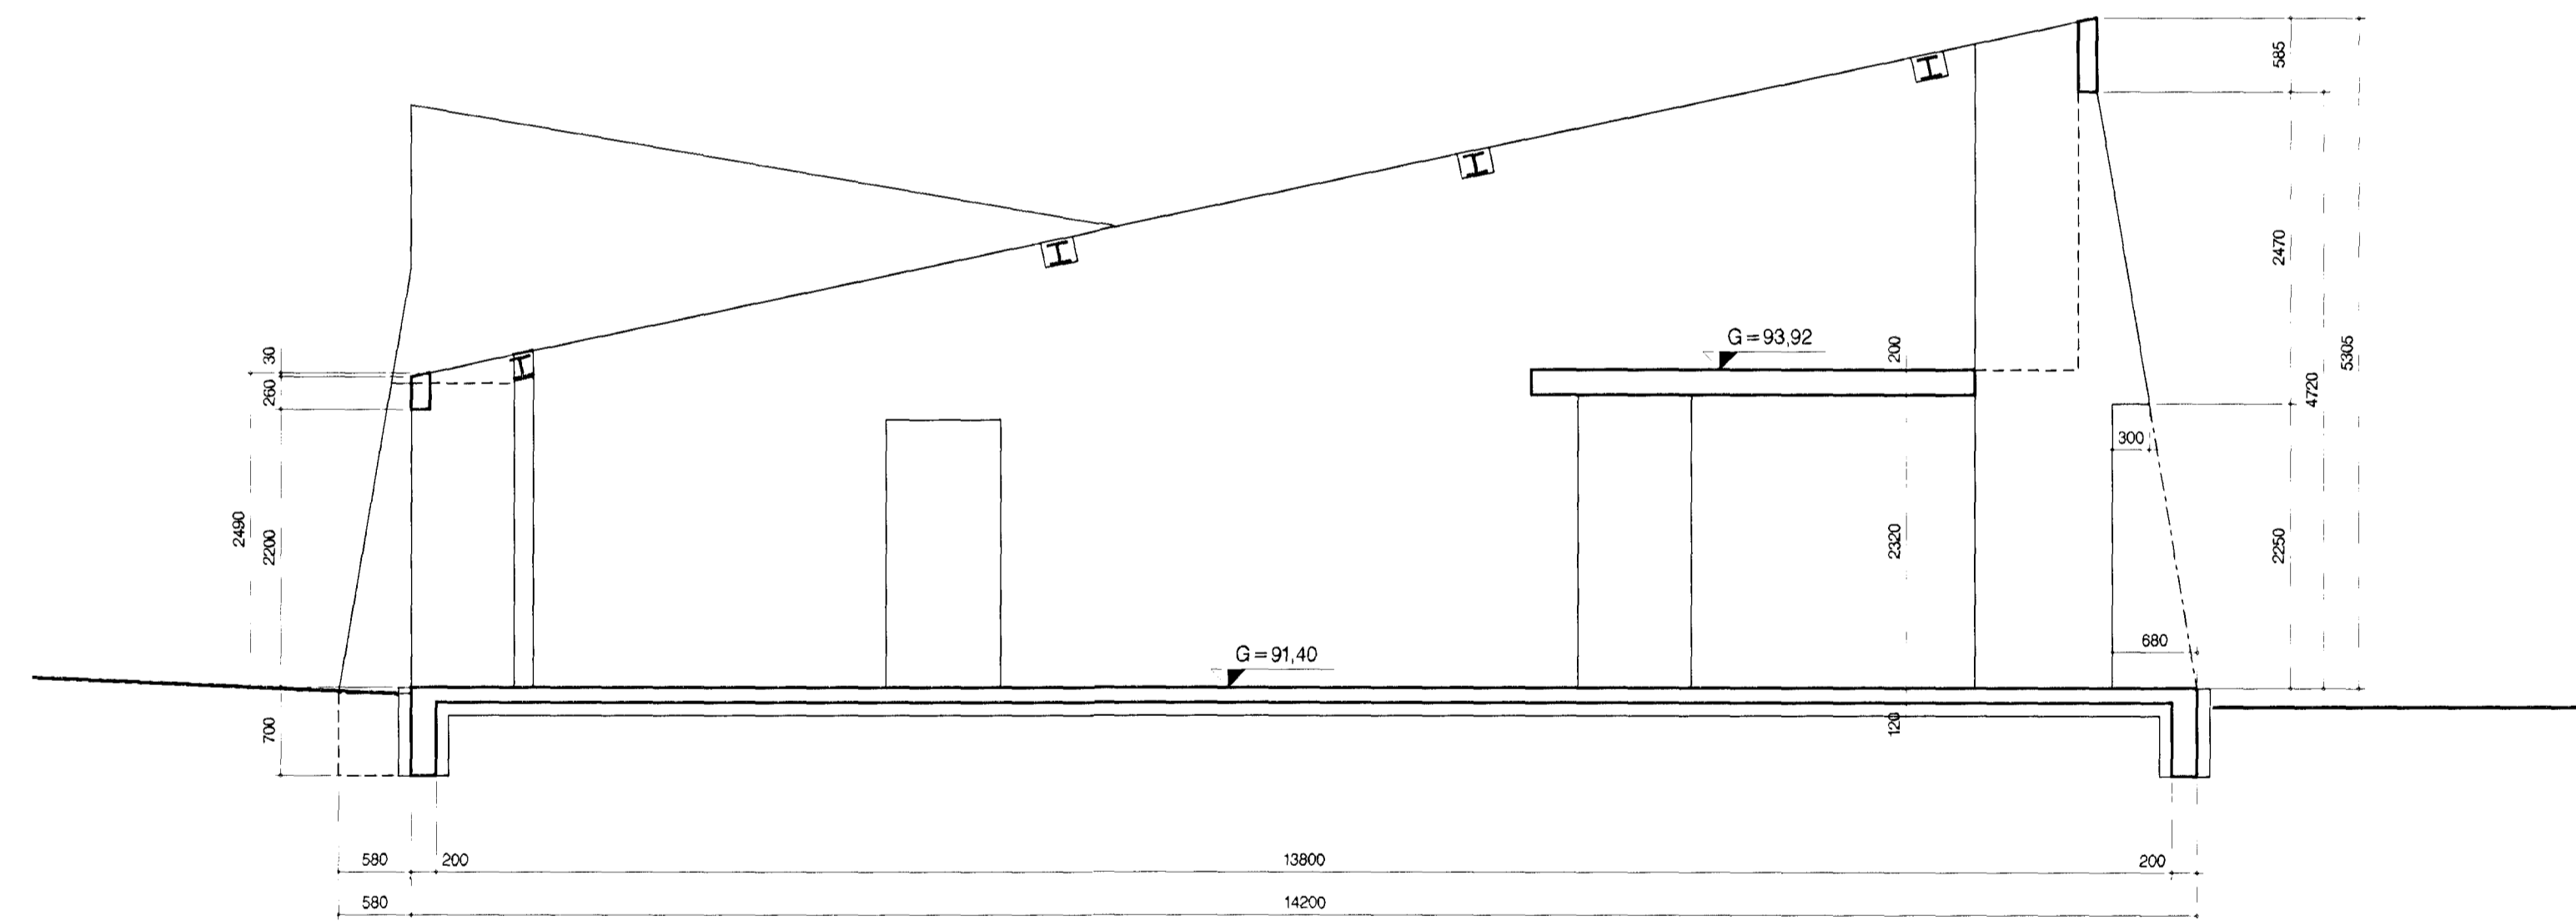


D SKURDMYND D-D

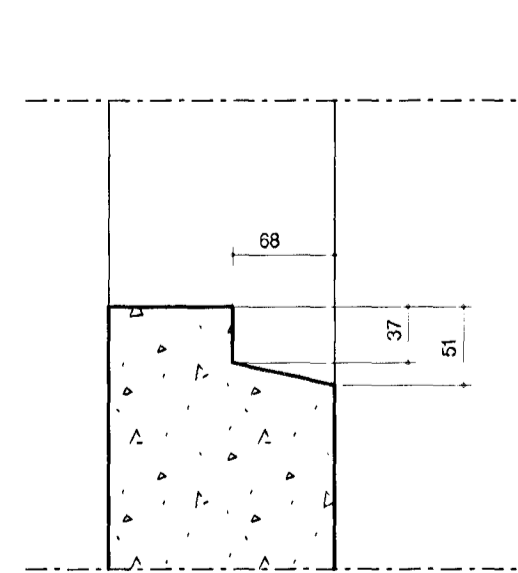

DEMIGERT DEILI FYRIR URTAK UNDIR ISTEYPTA GLUGGA

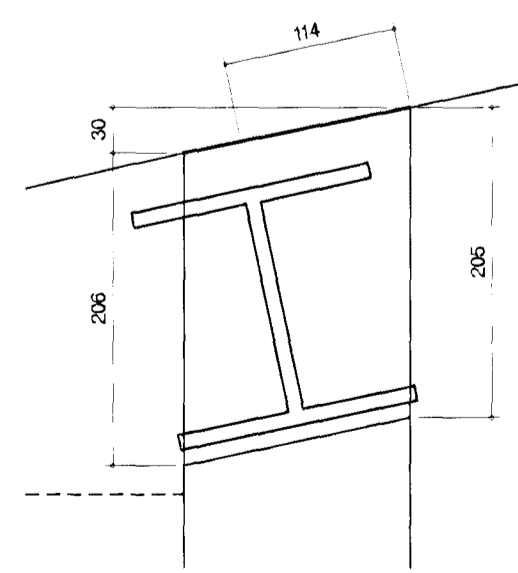

URTAK UR VEGG FYRIR STALBITA FYRIR ELDHUSGLUGGA
DYPT SETIS SJA VERKFRÆÐTEIKNINGAR

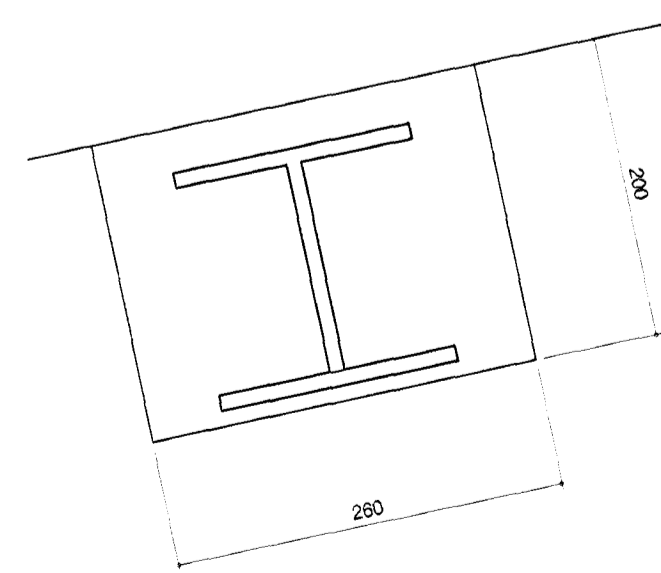


DEMIGERT URTAK UR VEGG FYRIR STALBITA
DYPT SETIS 90mm



SKÝRINGAR:

- | | | | |
|---|----------------------------|------|--|
| G | Frágenginn gölfkoti gólfis | BK | Badker |
| Y | Yfirkantur í gati | EV | Eldhúsvaskur |
| U | Undirkantur í gati | GL-A | Innsteyptir gluggar-gærd. (HGL = Hurd og gluggi) |
| | | GN | Göfnidurfall með vatnslás og gegnumrennsli |
| | | GN-1 | Göfnidurfall með vatnslás og fótu |
| | | HL | Handlaug |
| | | NF | Nidurfall með sandfangi og rist úr steypujámí |
| | | ST-4 | Stálsulur |
| | | ST | Sturta |
| | | SV | Skiðvaskur |
| | | VS | Vatnssalerni |
| | | PN | Paknidurfall |

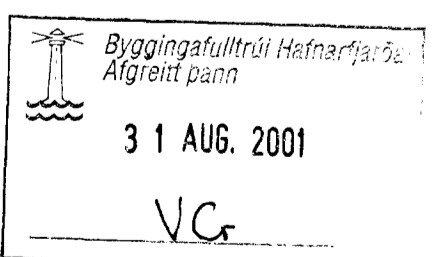

ATH: ÖLL MÁL SKULU TEKIN Á STAÐNUM.

VA ARKITEKTAR ehf. Skólavöðug 12 101 Reykjavík Sími: 530 6600 Hólfang 1500 6691 Hólfang 1500 6691	VERKKAUPLI BIRGAR SIGURLÓNSON OG HÖLMFRÍÐUR VALDMARSDÓTTIR (53) KRISTINN ARNAR JÓHANNESSON OG BJÖRG LEIFSDÓTTIR (56) HILMAR SIGURSSON OG HILDIGUNNUR OLAFSDÓTTIR (57)	VERKHEIT PRASTARAS 53, 55 OG 57	ENDRSKOÐUN A: DEILI 1:5 B: C: D:	DÁGS 30.08.2001	TEKNI HBH	VERK NÚMUR 764
	KENNITALA VERKAUPLA 220150-2839	KENNITALA ÚTGEFANDA 220150-2839	DÁGS ÚTGEFU 28.08.2001	1:5 1:50	TEKNI SB	ENDURSK A1