




A SKURDMYND A-A

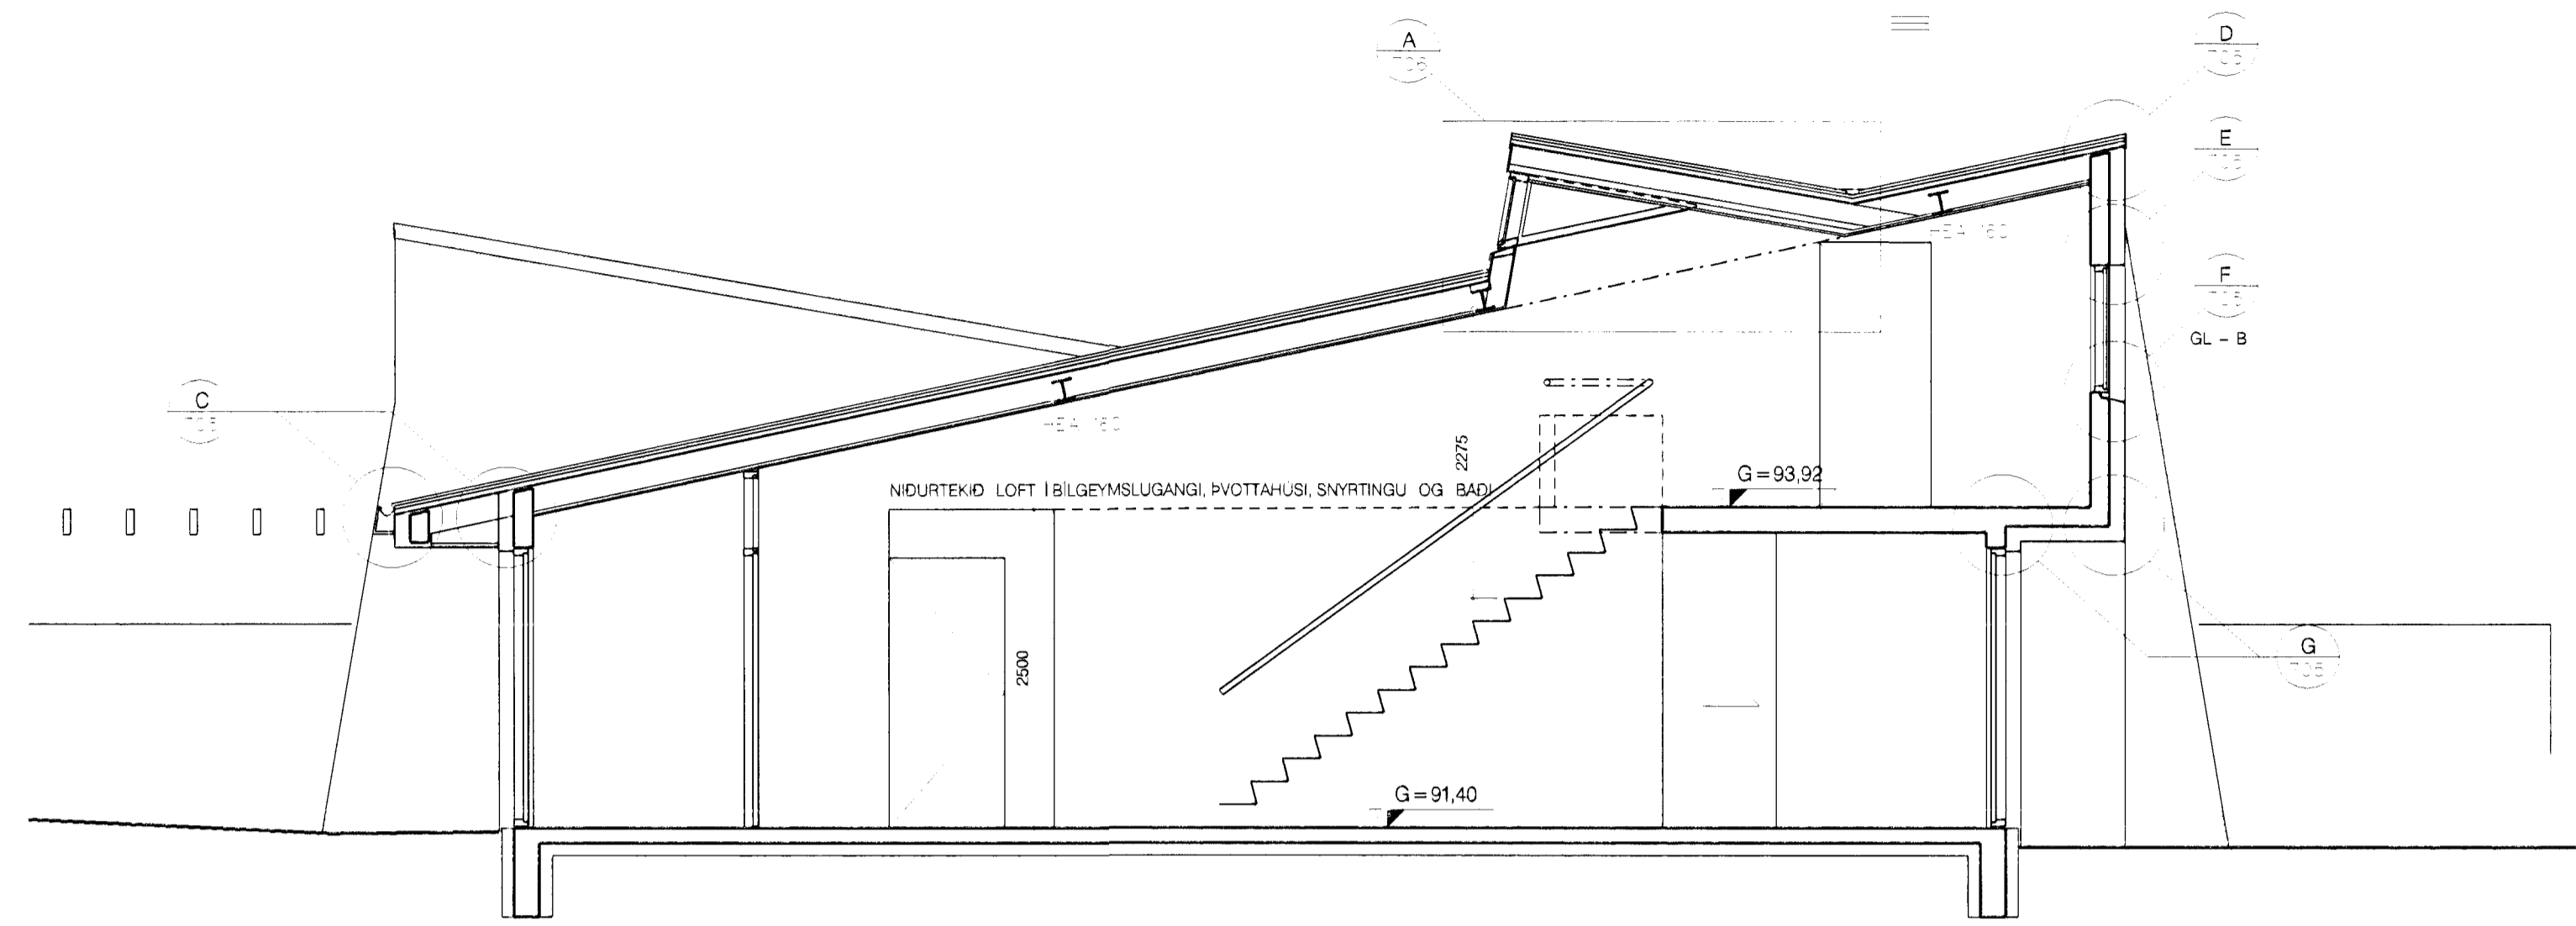

C SKURDMYND C-C

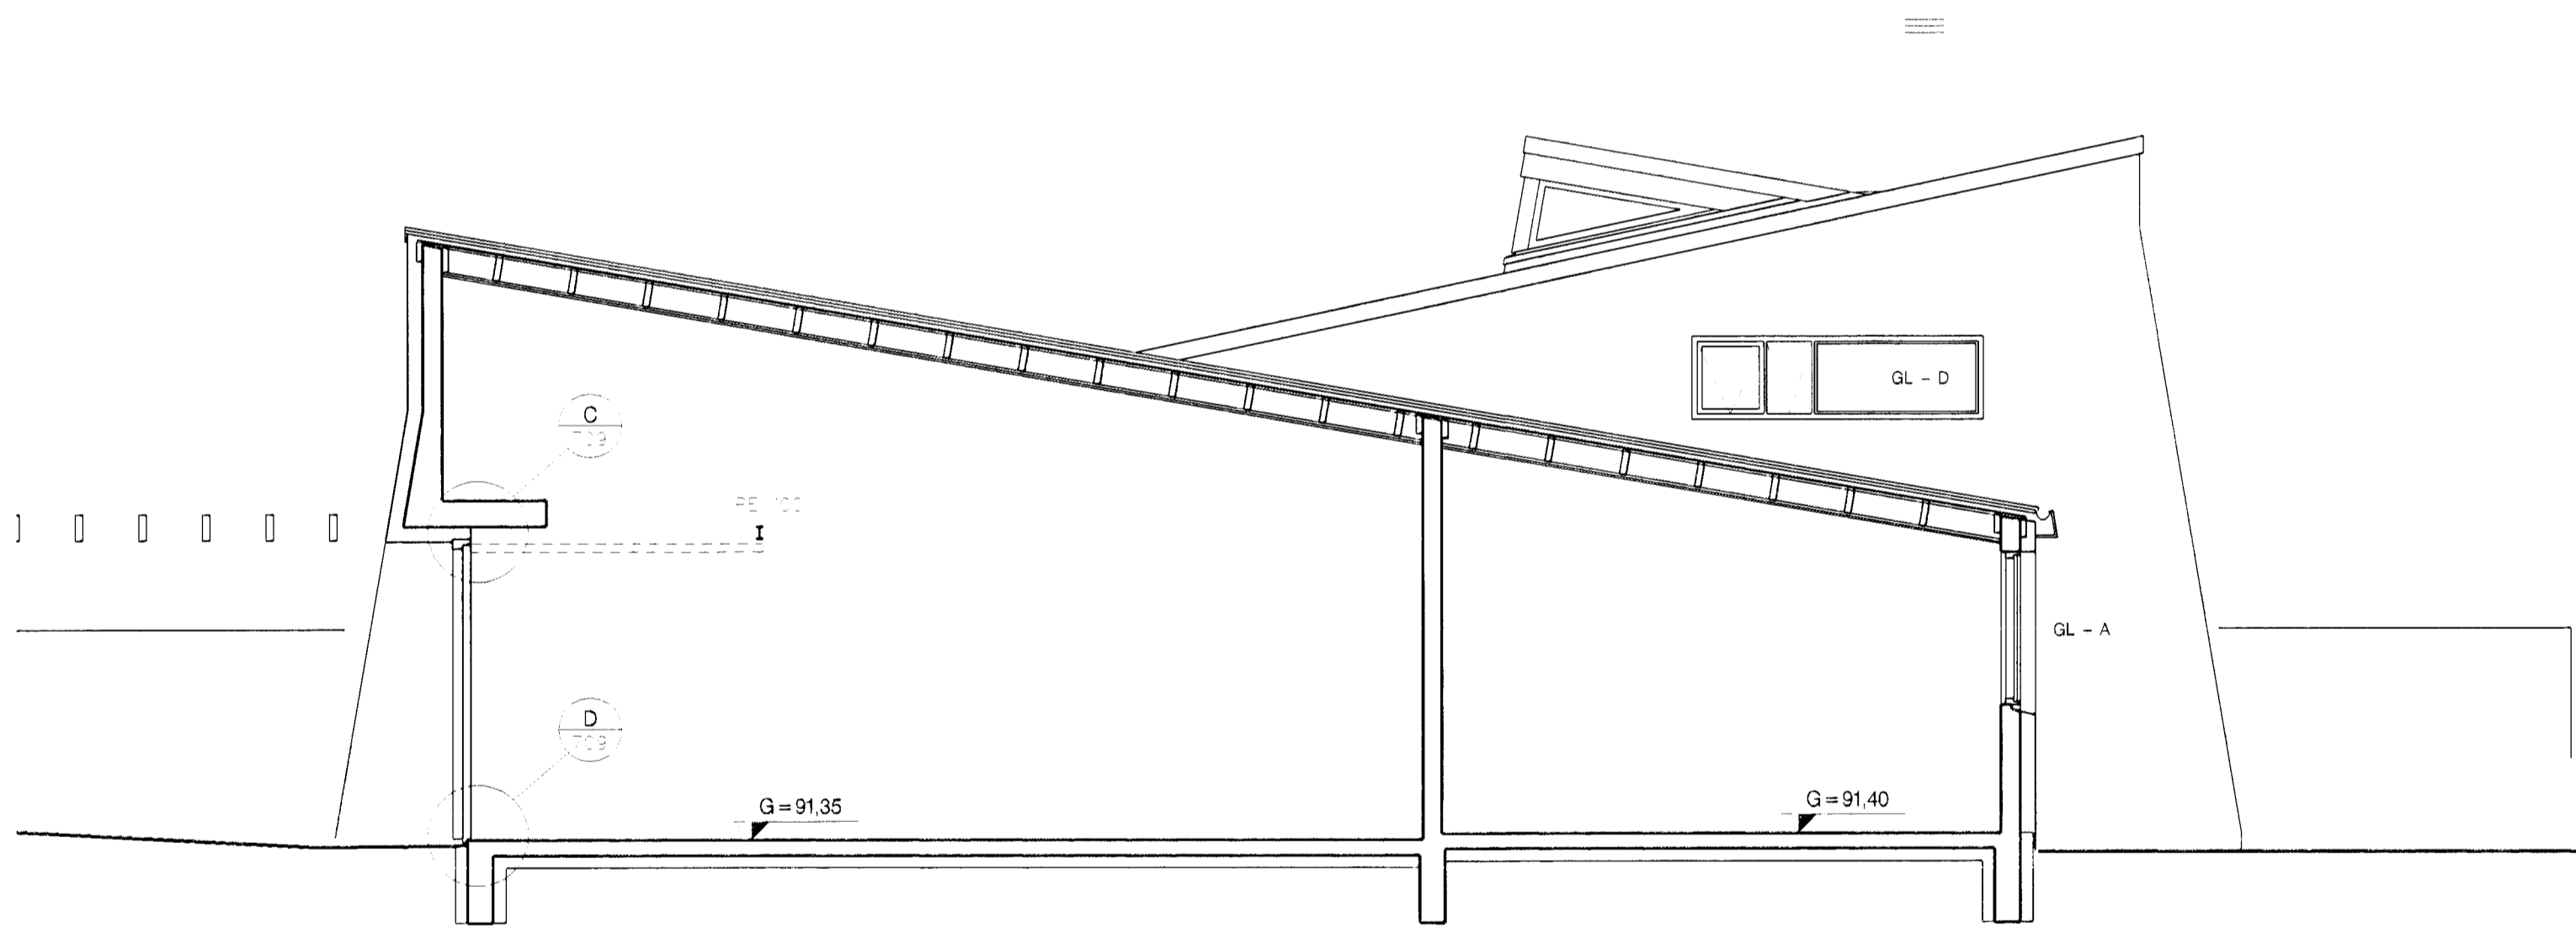

B SKURDMYND B-B

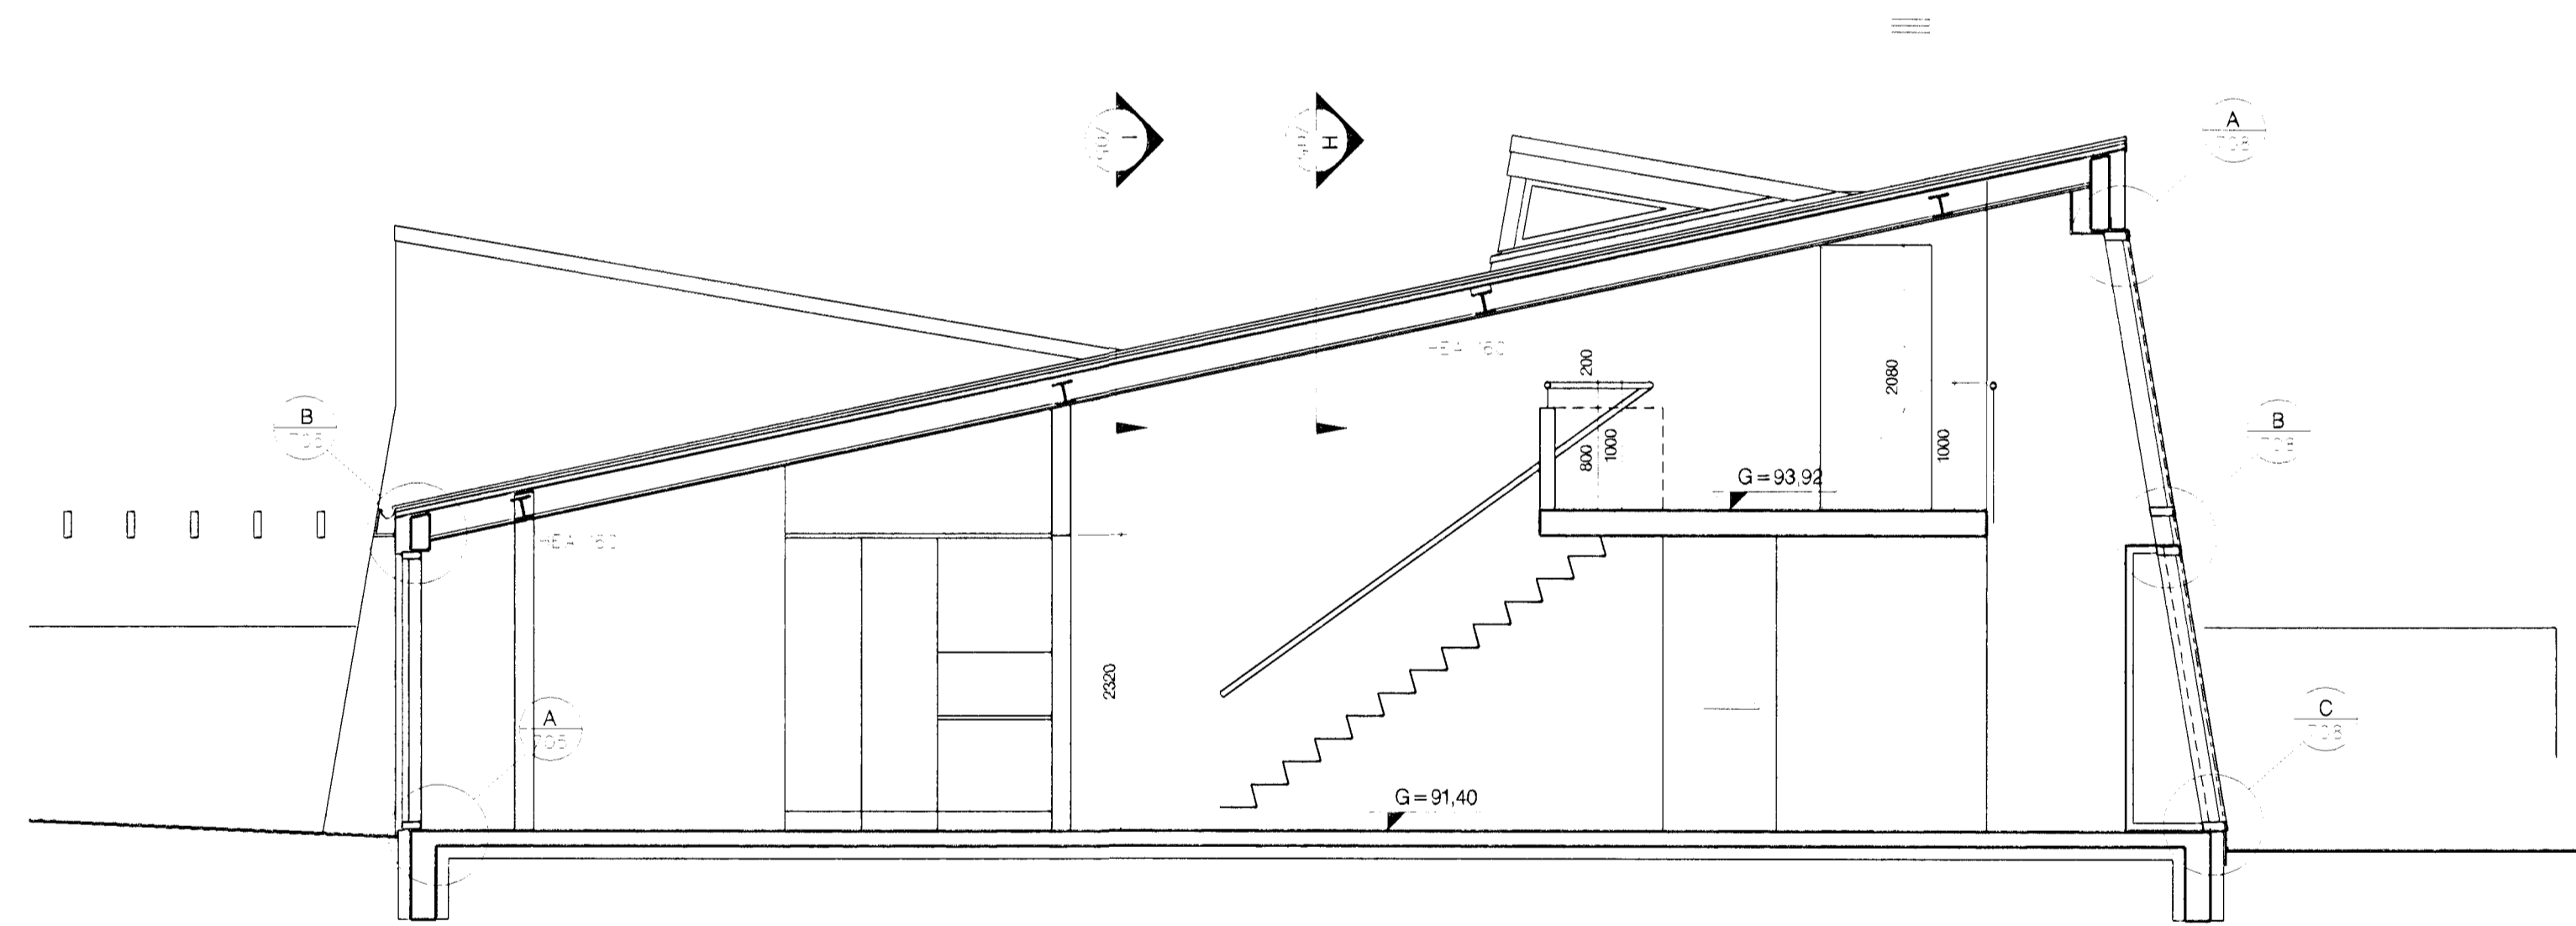

D SKURDMYND D-D



SKÝRINGAR:

- |   |                           |      |  |
|---|---------------------------|------|--|
| G | Frágenginn gölfkoti golfs | BK   | Badker   |
| Y | Yfirkantur í gati         | EV   | Eidhúsvaskur                                     |
| U | Undirkantur í gati        | GL-A | Innsteyptir gluggar-gerd, (HGL = Hurd og gluggi) |
|   |                           | GN   | Göfnidurfall með vatnsrás og gegnumrennsli       |
|   |                           | GN-1 | Göfnidurfall með vatnsrás og fótu                |
|   |                           | HL   | Handlaug   |
|   |                           | NF   | Nidurfall með sandfangi og rist úr steypjárnri   |
|   |                           | ST-4 | Stalsúlur  |
|   |                           | ST   | Stúrtur  |
|   |                           | SV   | Skólvaskur                                       |
|   |                           | VS   | Vatnssalerni                                     |
|   |                           | PN   | Paknidurfall                                     |

Samþykki  
26. NOV. 2001  
Byggingafulltrúinn  
Eh. Sigurbjartur Harðarson

1000 0 1000 5000 MM

ATH: ÖLL MÁL SKULU TEKIN A STADNUM.



VA ARKITEKTAR ehf.

VERKKAUPLI  
BIRGR SIGURDÓTTIR OG HÖLMÁRÞÓR VALDMARSDÓTTIR (SB)  
KRISTÍN ARNAR JOHANNSSON OG ELDÓRG LEIFSDÓTTIR (SB)  
HILMAR SIGURSSON OG HJÓLDISGUNNUR ÓLAFSDÓTTIR (SB)

*Eh. Björgvin*

KENNTALA VERKKAUPA  
KENNTALA ÚTGEFANDA  
220150-2839

VERKHETTI  
PRASTARAS 53, 55 OG 57

FRAGANGUR INNHÚSS. MKV. 1:50  
SKURDMYNDIR A - B - C - D

DAGS ÚTGAFU  
20.11.2001

ENDURSÖÐUN:

A:  
B:  
C:  
D:

1 0 1

DAGS	TEKN	YFIR	VERK NÚMÉR
			764
			503
			FOF, SB
			ENDURSK.
			A1

TEKING HÉBIR 03/07/01 AF LAGRYFLUM FÖR HÖND BOKAGA-HÖNDGAFRETTA VA ARKITEKTAR ehf. TEKINGU HÉBIR VA ELDÓRG LEIFSDÓTTIR (SB) 4/12/01 HÖNDGAFRETTA VA ARKITEKTAR ehf. 4/12/01 HÖNDGAFRETTA VA ARKITEKTAR ehf.