




C DEILI-SKURDMYND  
LÖÐRÉTT DEILI ÞAKKANTUR YFIR ANDDYRI

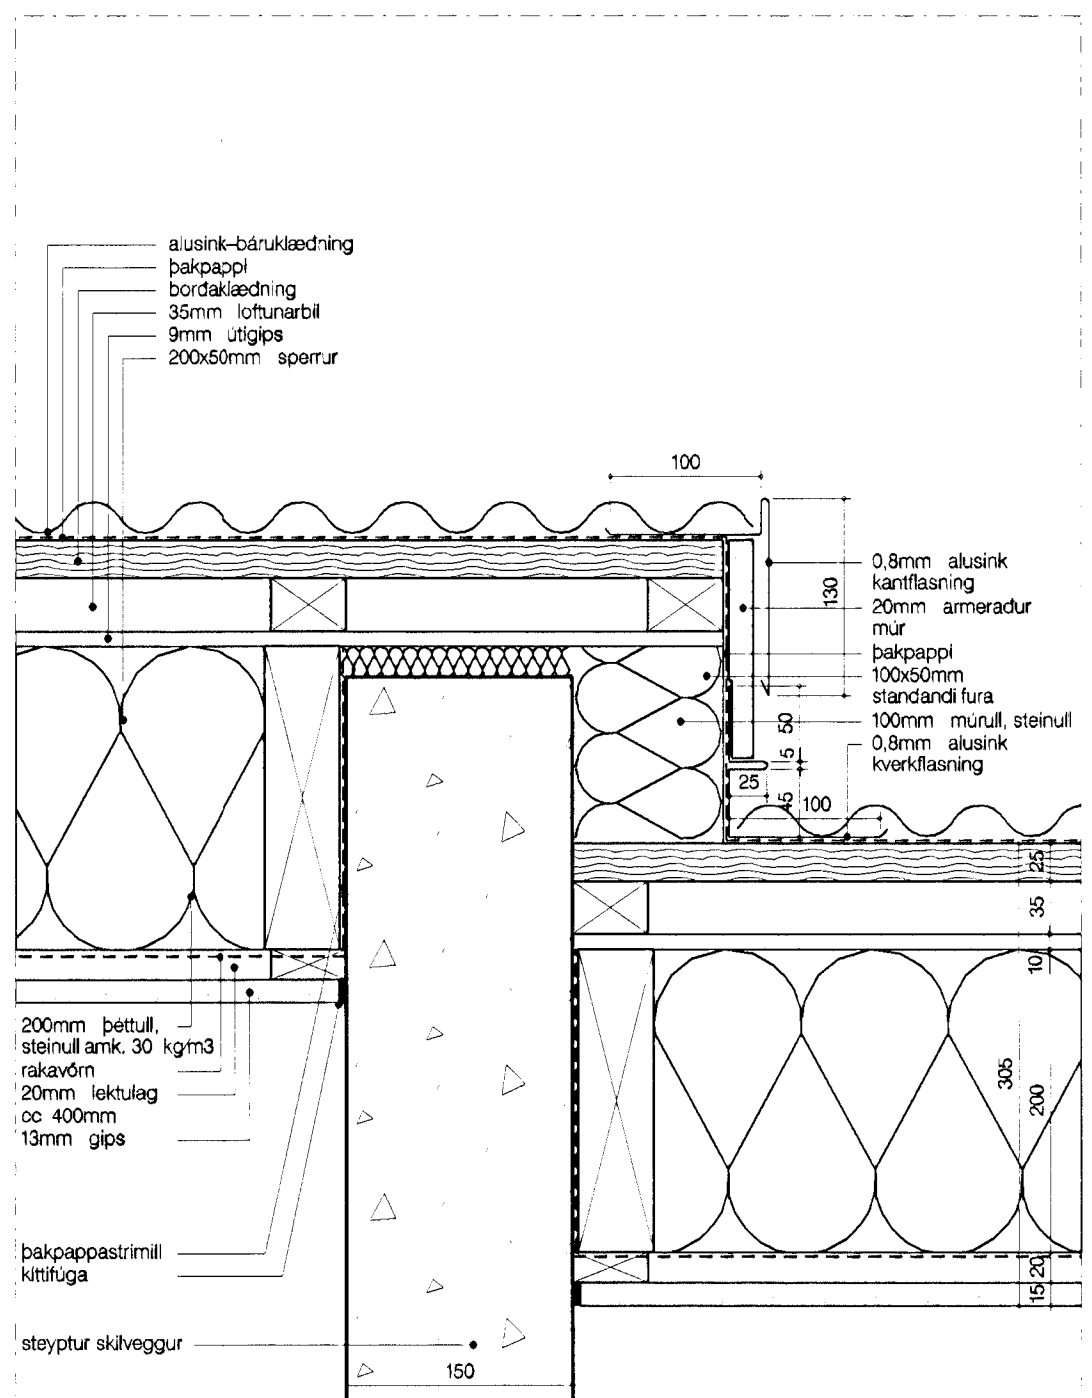


H DEILI-SKURDMYND  
LÖÐRÉTT DEILI ÞVERT FALL ÞAKA HÚSS, MISLEGUR PUNKTUR ÞAKA YFIR BILGEYMSLU OG IBUD

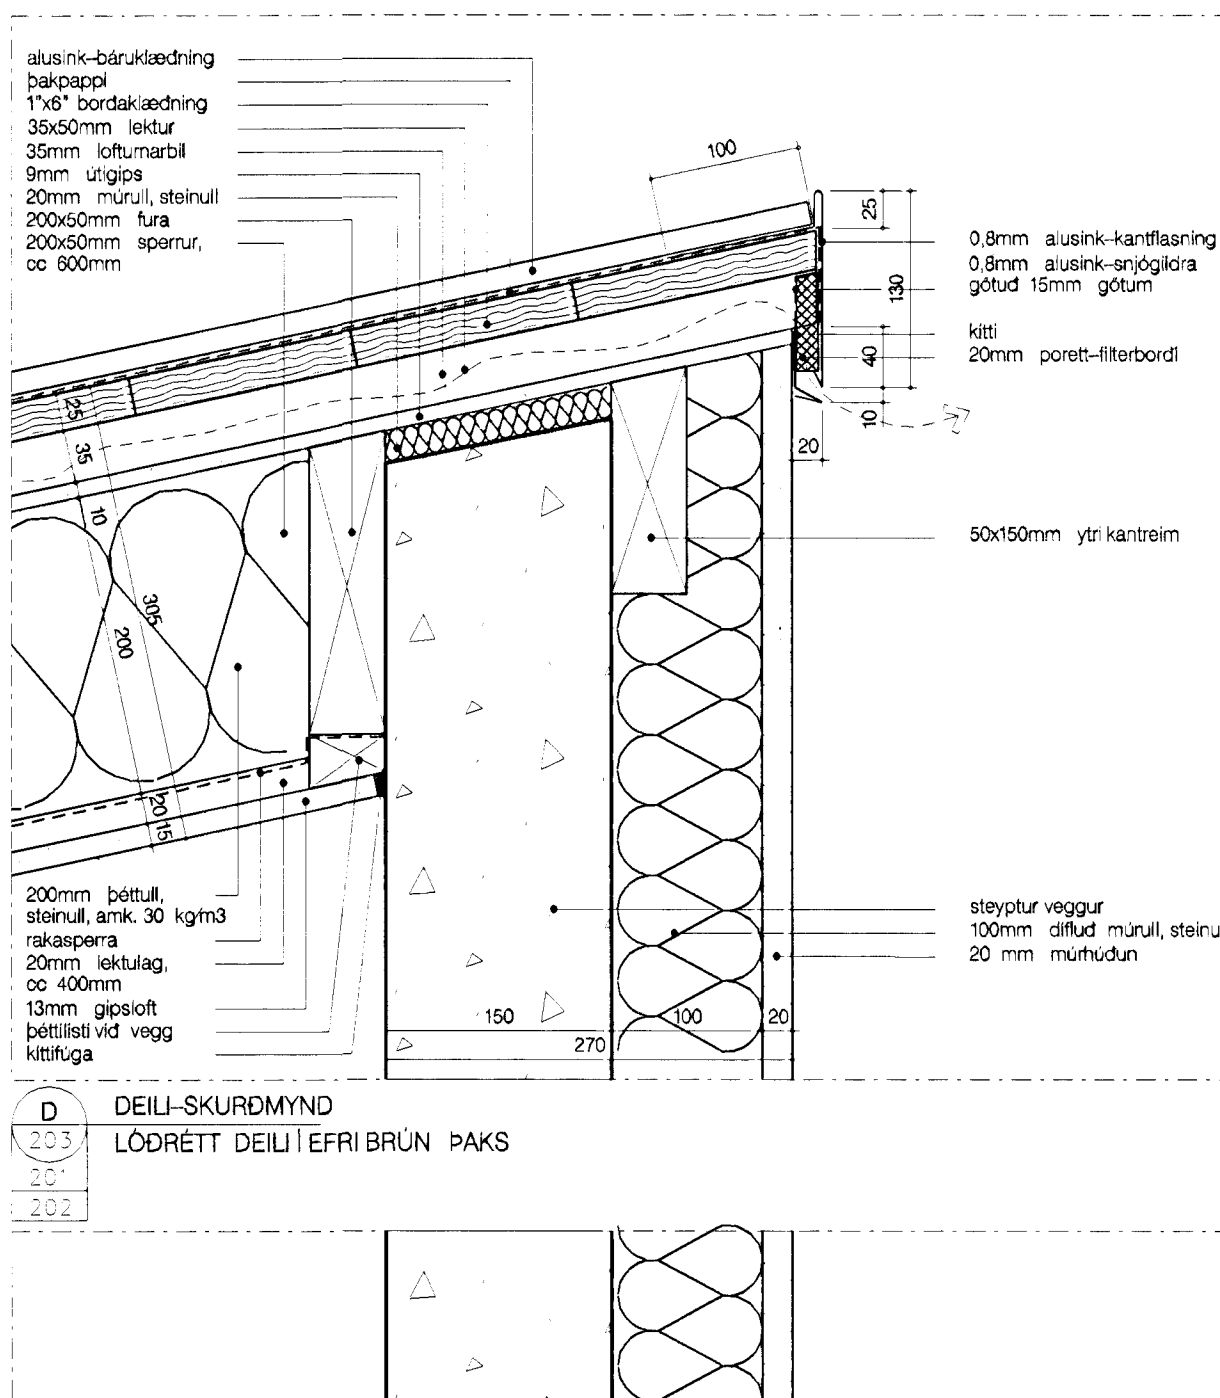


D DEILI-SKURDMYND  
LÖÐRÉTT DEILI Í FRÍ BRÚN ÞAKS

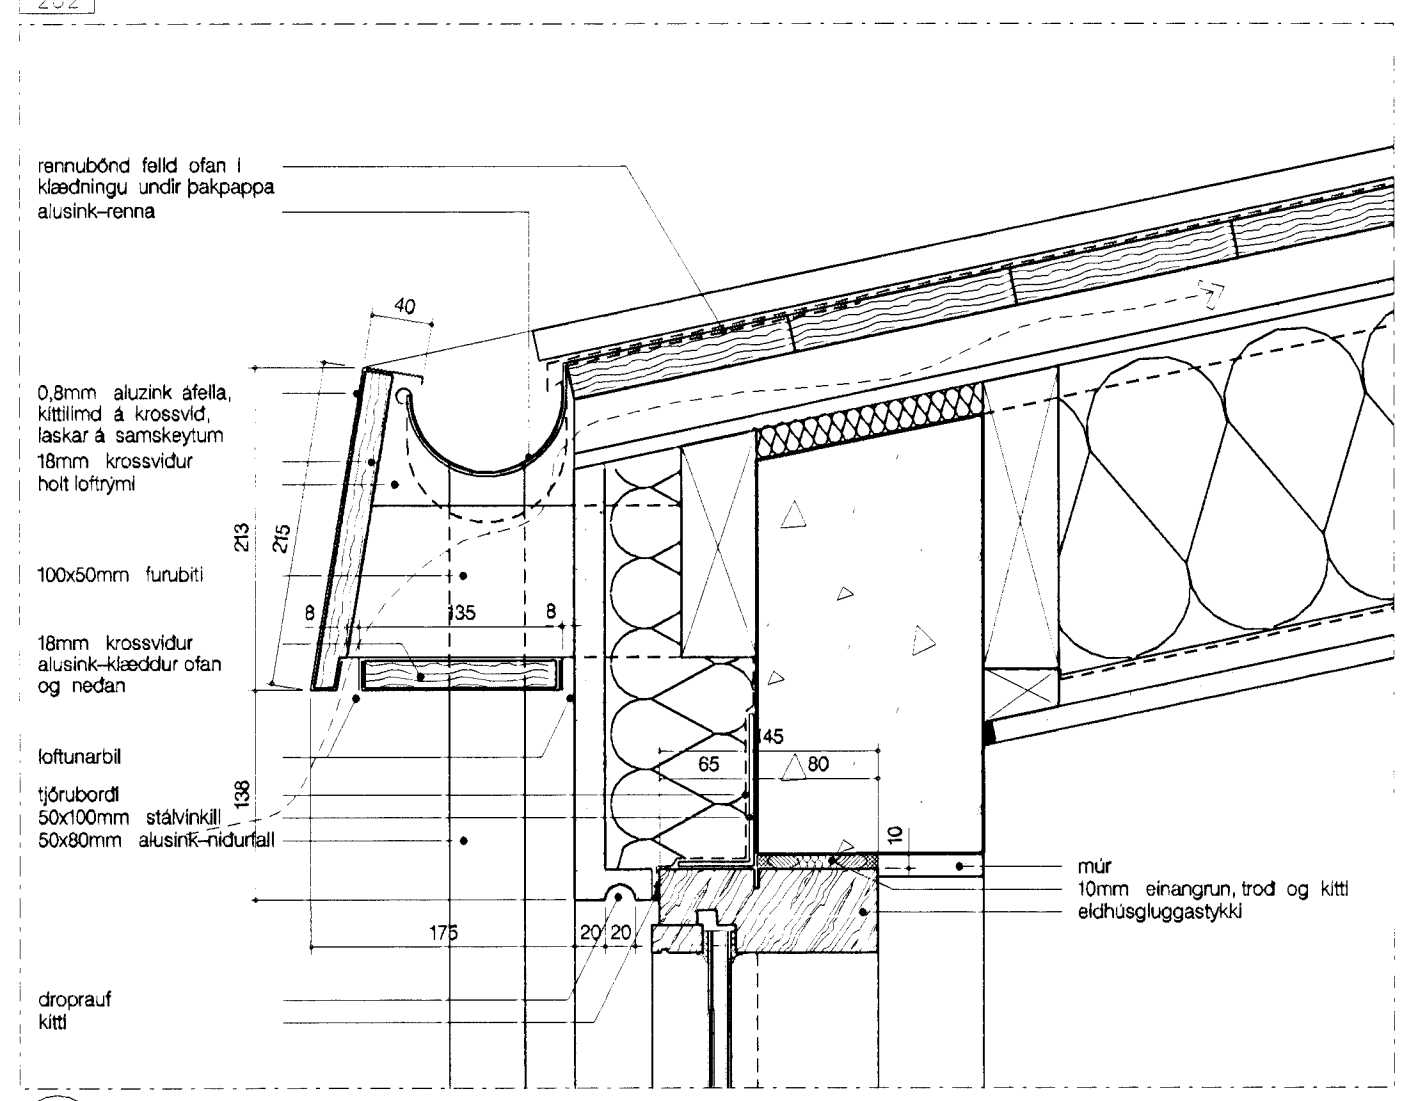


B DEILI-SKURDMYND  
LÖÐRÉTT DEILI ÞAKKANTUR YFIR ELDHÚSI

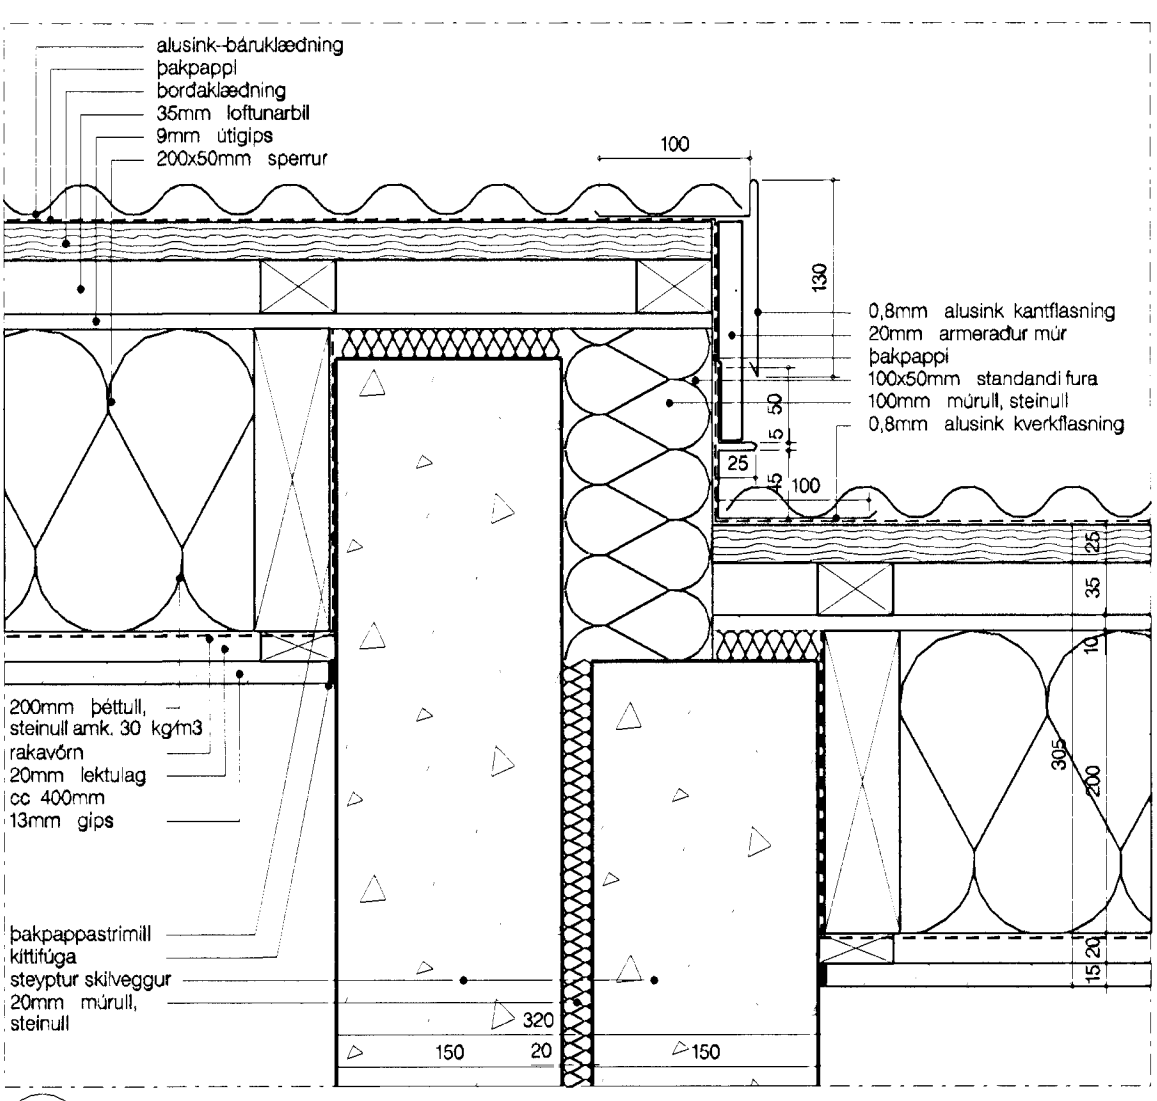


J DEILI-SKURDMYND  
LÖÐRÉTT DEILI ÞVERT Á FALL ÞAKA SAMLEGGJANDI HÚSA, MISLEGUR PUNKTUR ÞAKA YFIR BILGEYMSLU OG IBUD

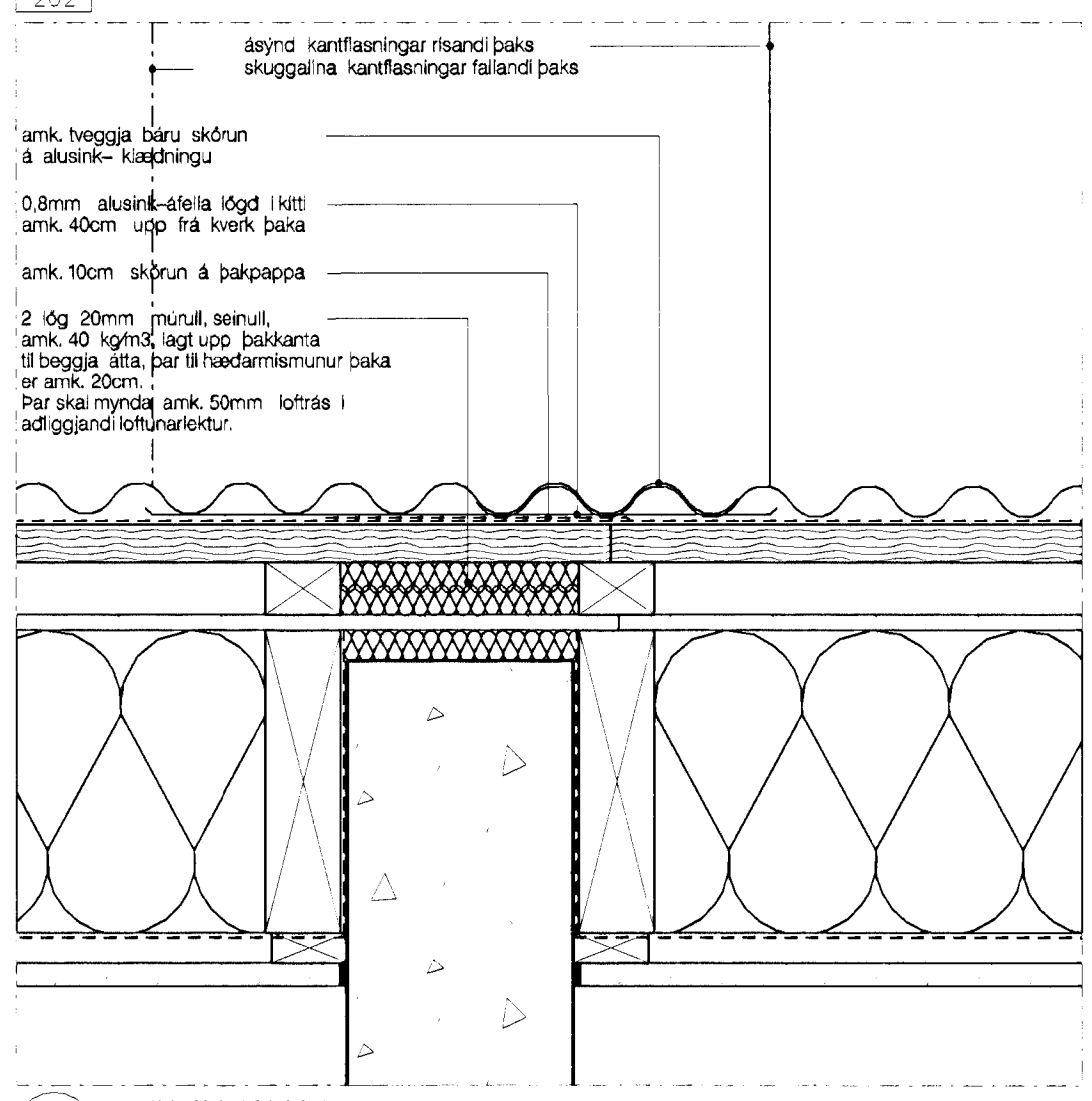


I DEILI-SKURDMYND  
LÖÐRÉTT DEILI ÞVERT Á FALL ÞAKA HÚSS, SKURDPUNKTUR ÞAKA YFIR BILGEYMSLU OG IBUD

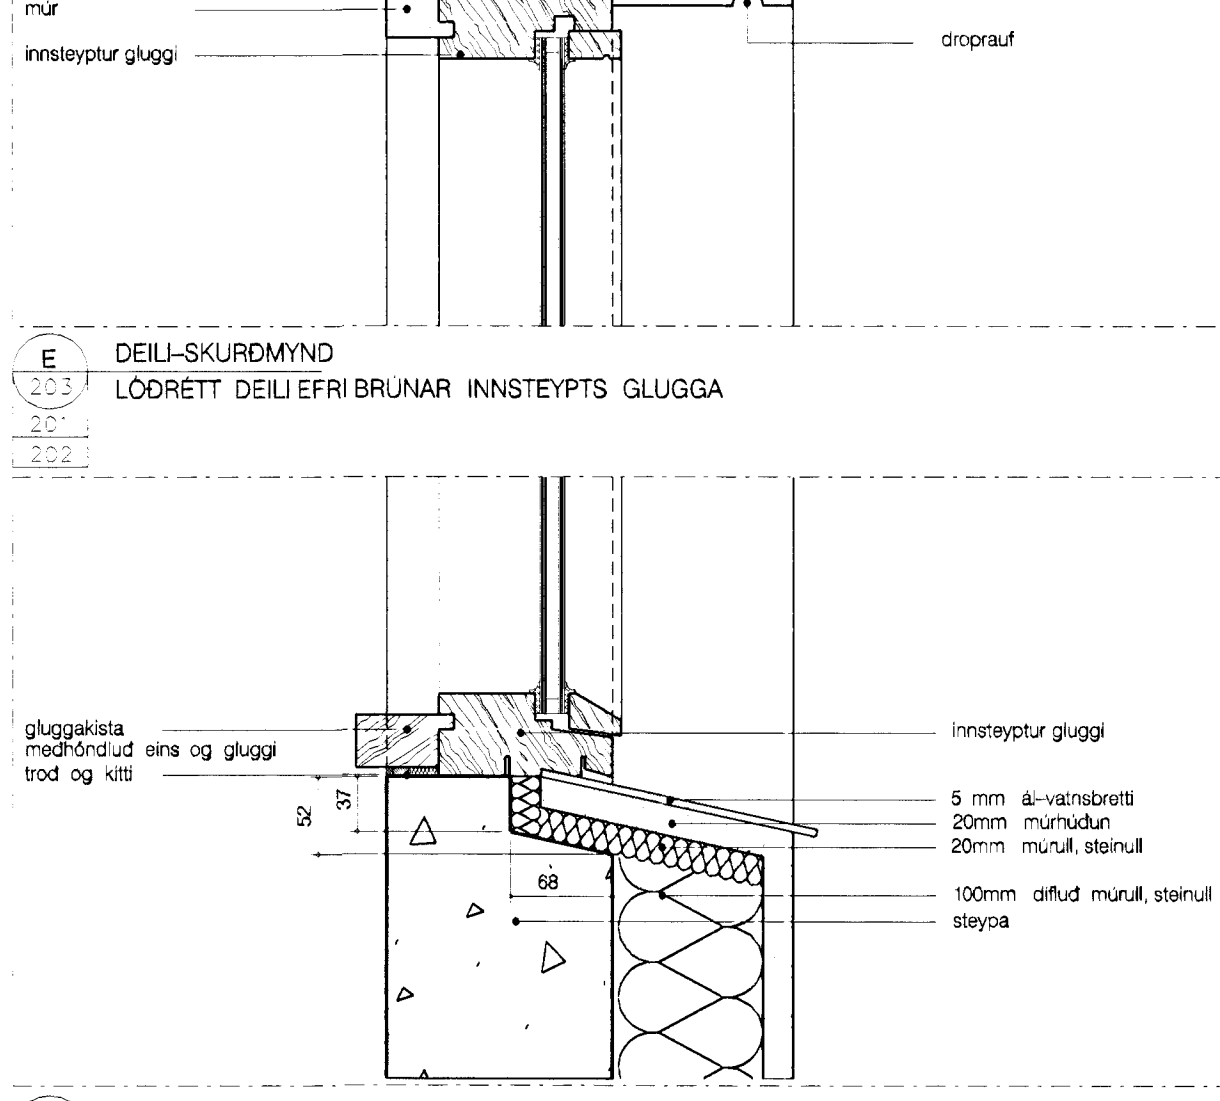


E DEILI-SKURDMYND  
LÖÐRÉTT DEILI EFRI BRUNAR INNSTEYPTS GLUGGA

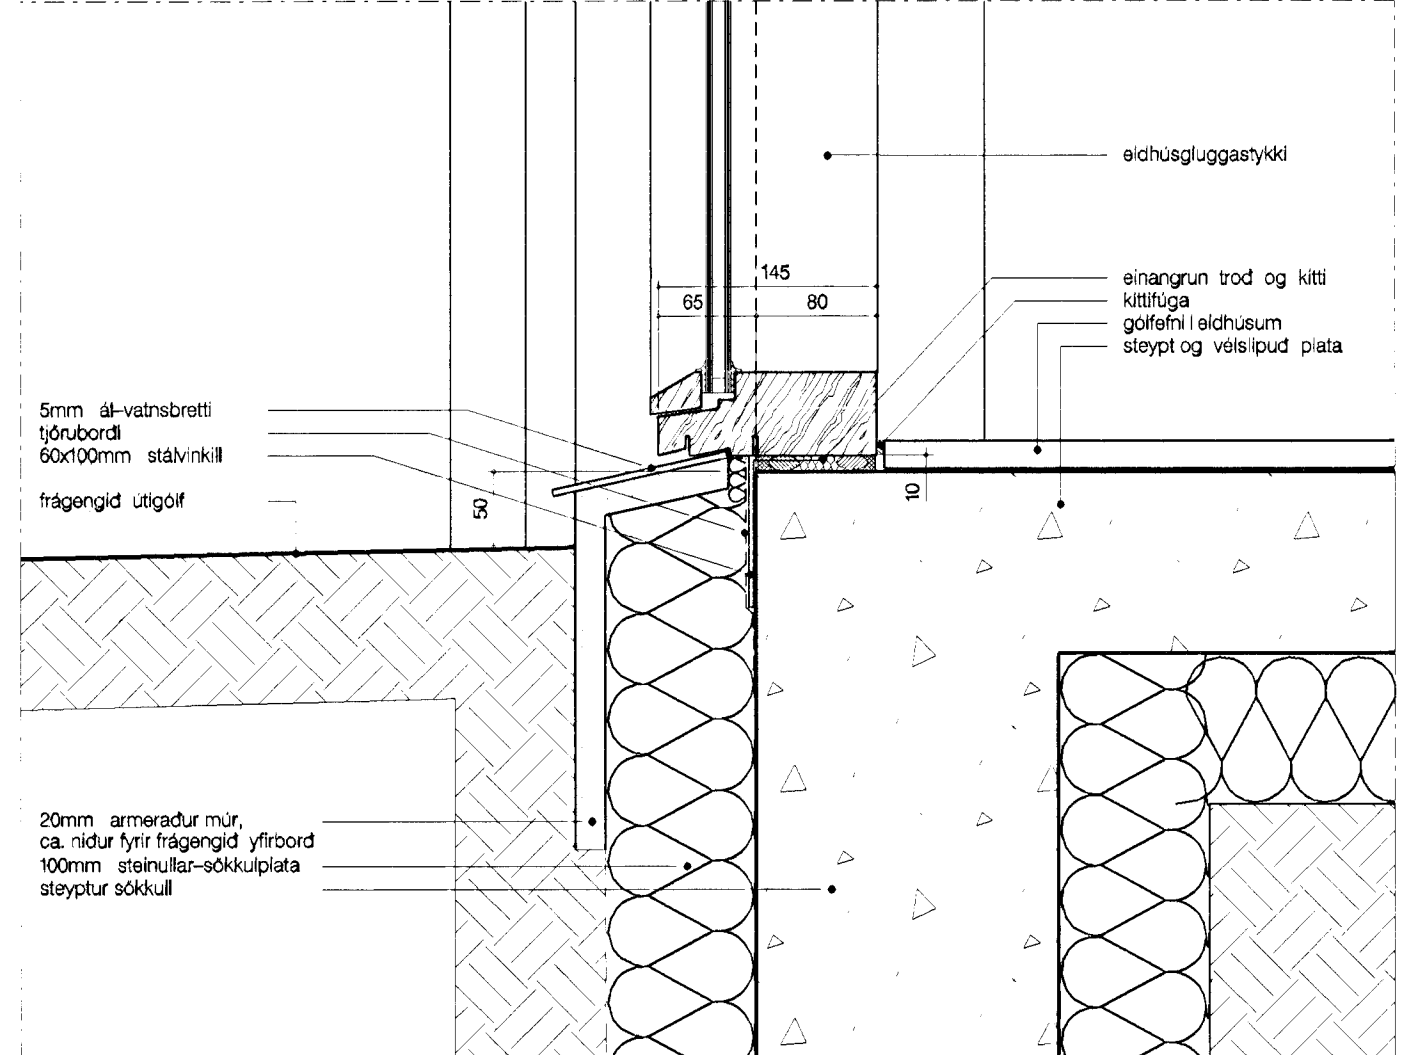

A DEILI-SKURDMYND  
LÖÐRÉTT DEILI Í SÖKKUL ELDHÚSS

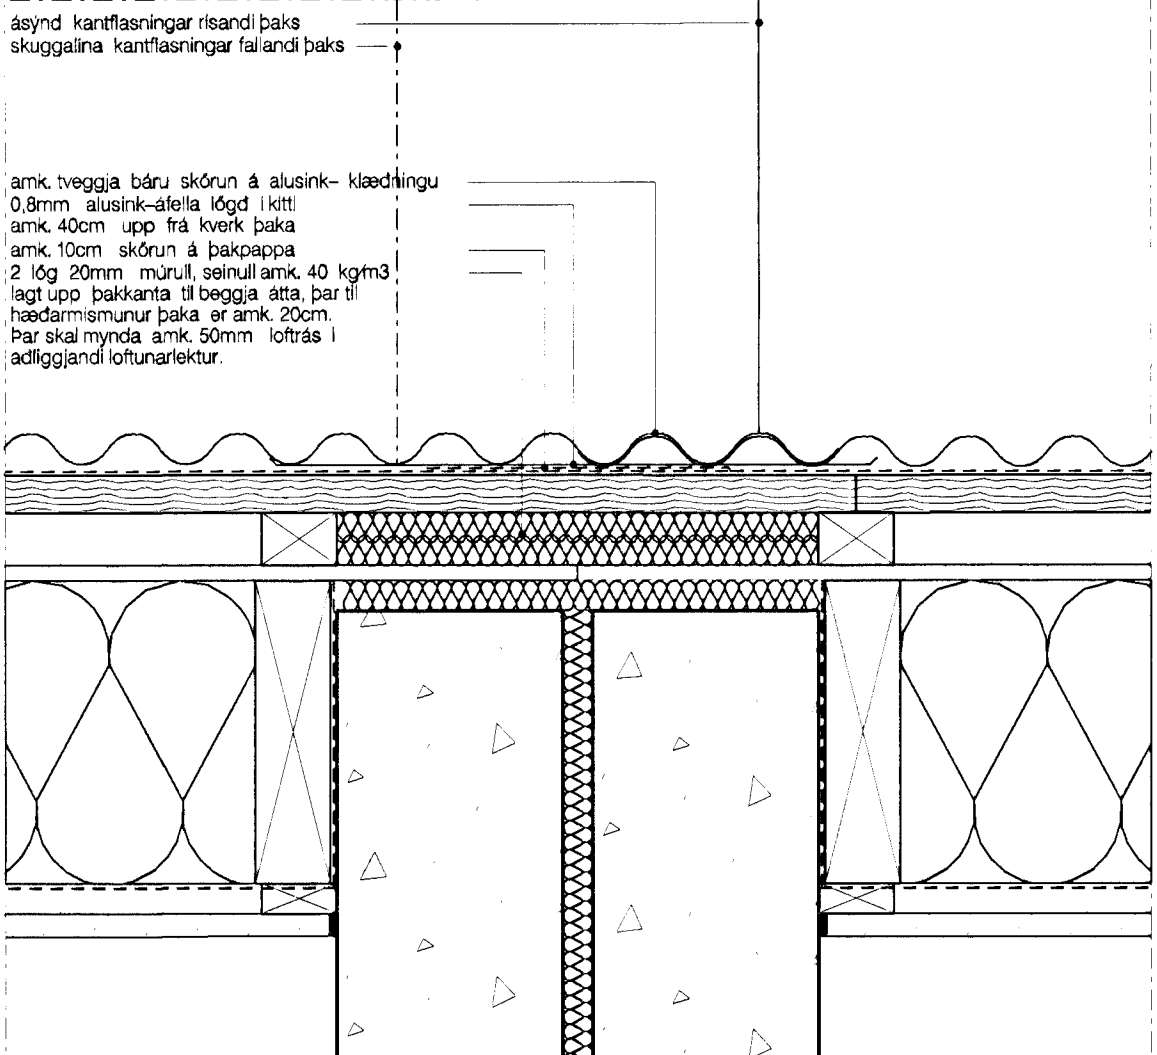

K DEILI-SKURDMYND  
LÖÐRÉTT DEILI ÞVERT Á FALL ÞAKA SAMLEGGJANDI HÚSA, SKURDPUNKTUR ÞAKA YFIR BILGEYMSLU OG IBUD

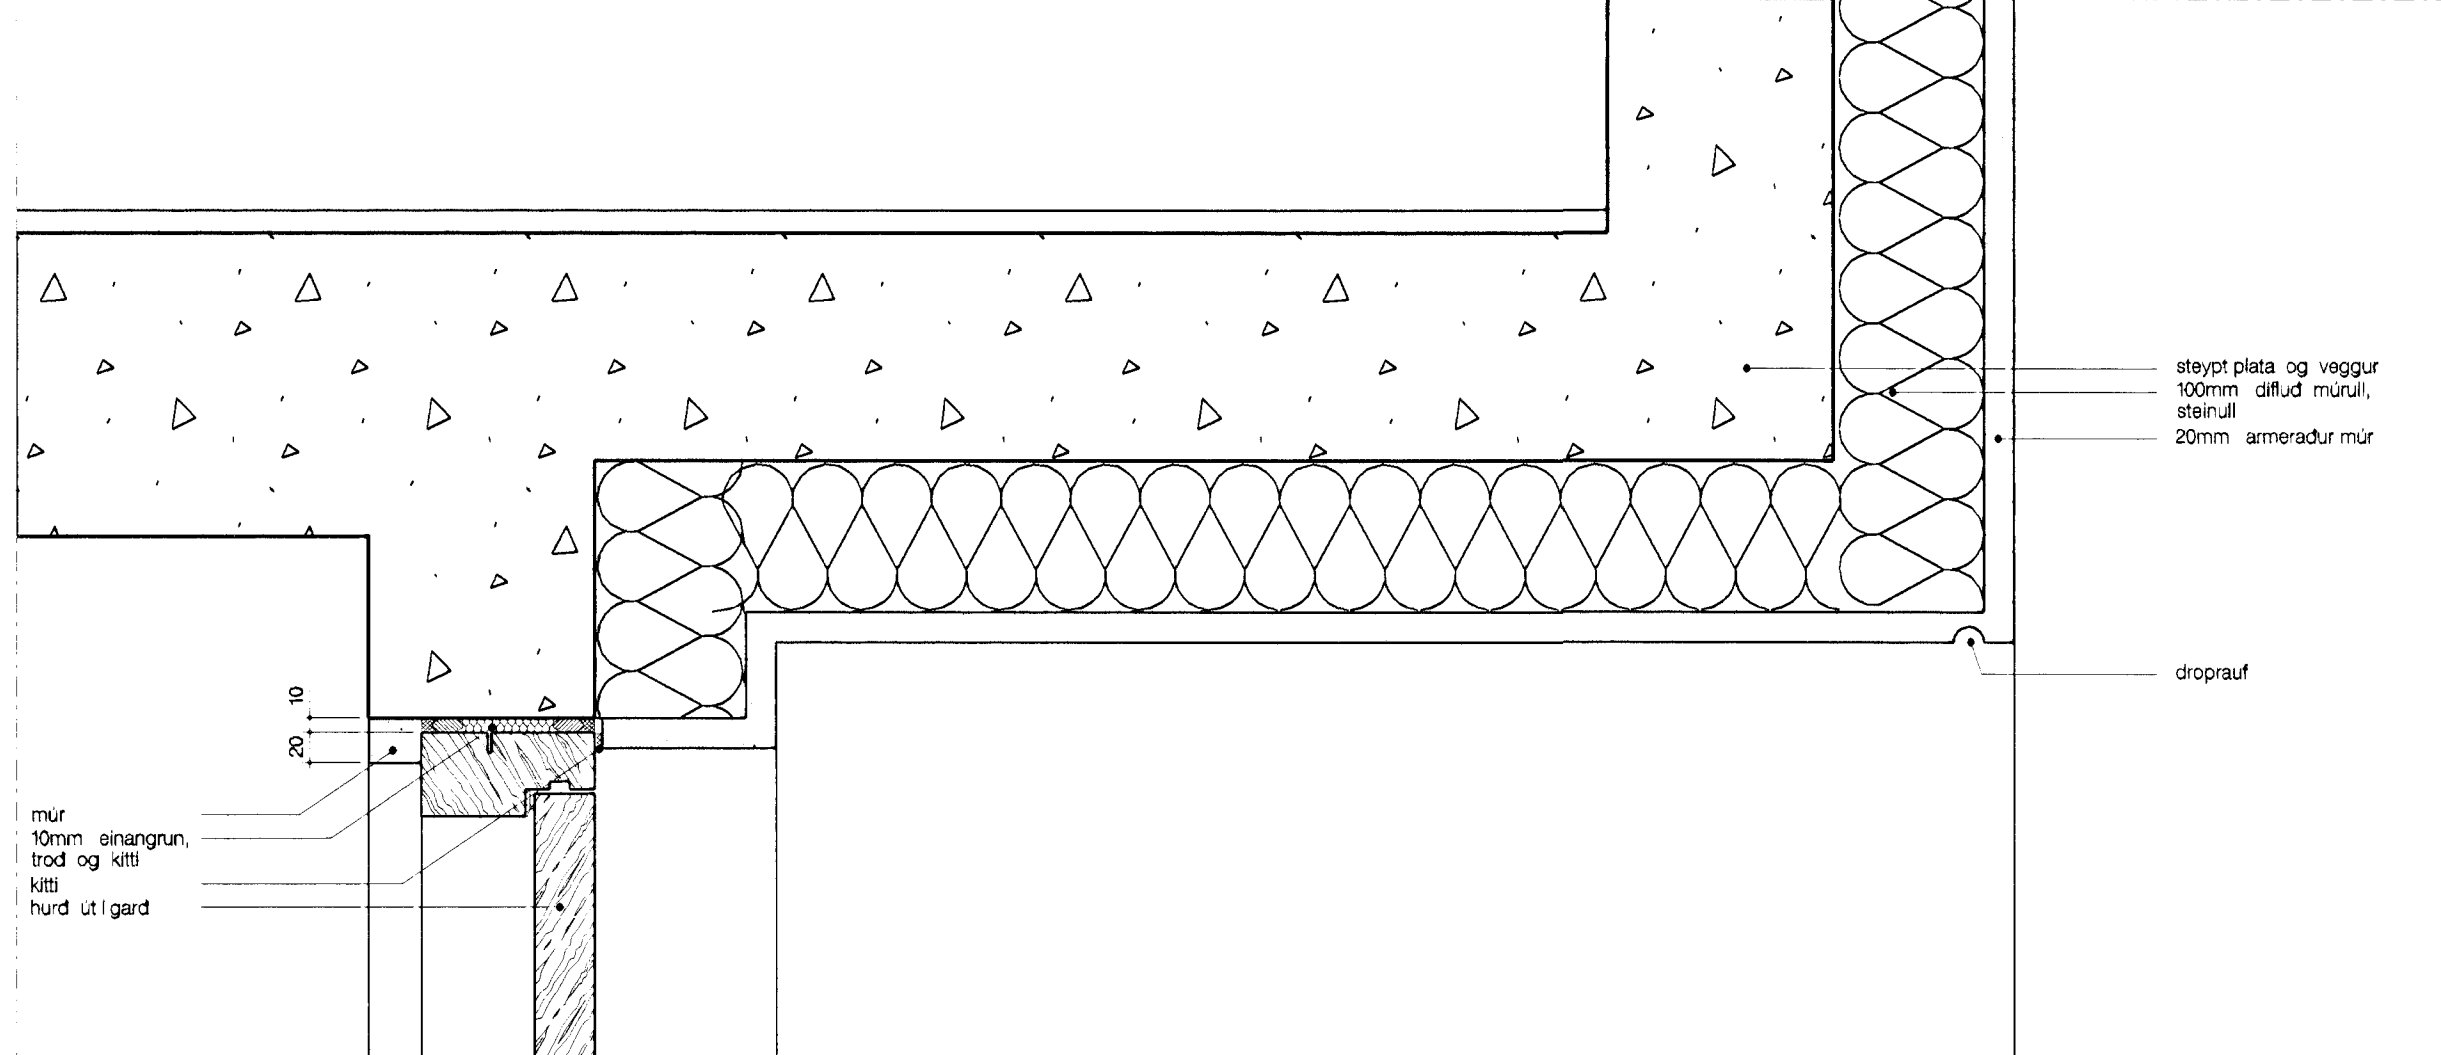

G DEILI-SKURDMYND  
LÖÐRÉTT DEILI Í SKOT VID GARDHURD

ENDURSKOÐUN	DAGS	TEKNI	YFIR
H			
G			
F			
E			
D			
C			
B			
A			

**Samþykkt þann**  
**28. NOV. 2001**

Byggingarstjórnir  
F.H. Sigurðsson

VERKALPI	KENNTALA
BRJÓR SIGURJONSSON OG HOLMFRIDUR VALDMARSDOTTIR (53)	
KRISTINN ARNAR JOHANNSSON OG BJÓRG LEIFSDÓTTIR (55)	
HILMAR SIGURSSON OG HILDIGUNNUR OLAFSDÓTTIR (57)	

VERKHEITI	PRASTARAS	TEKNI	FOF
PRASTARAS 53, 55 OG 57			
EFNI FRÁGANGUR UTANHÚSS, MKV. 1-5			
DEILI, DEMIGERD DEILI, BLAD 1			

VA ARKITEKTAR ehf	FOF
Skólavörðungsgáta 12	YFIRFARND
101 Reykjavík	SB
Sími 530 8990	VERK NR
Sími 530 8991	764
Netfang: va@vark.is	BLAD NR
	705

DAGS ÚTGAFU	KENNTALA ÚTGEFANDA	ENDURSK.
20.11.2001	220150-2839	A1

ÚTGEFND *Byggingarstjórnir*

Tekning þessi er gefin út af undirskriftum fyrri þönd skýrsla hofarðarar. VA Arkitektar eru Tekninguna má selt af öðrum neitt af hluta 3.oda (hold an skifoga kofa hofarar)

