



snið í stofuglugga

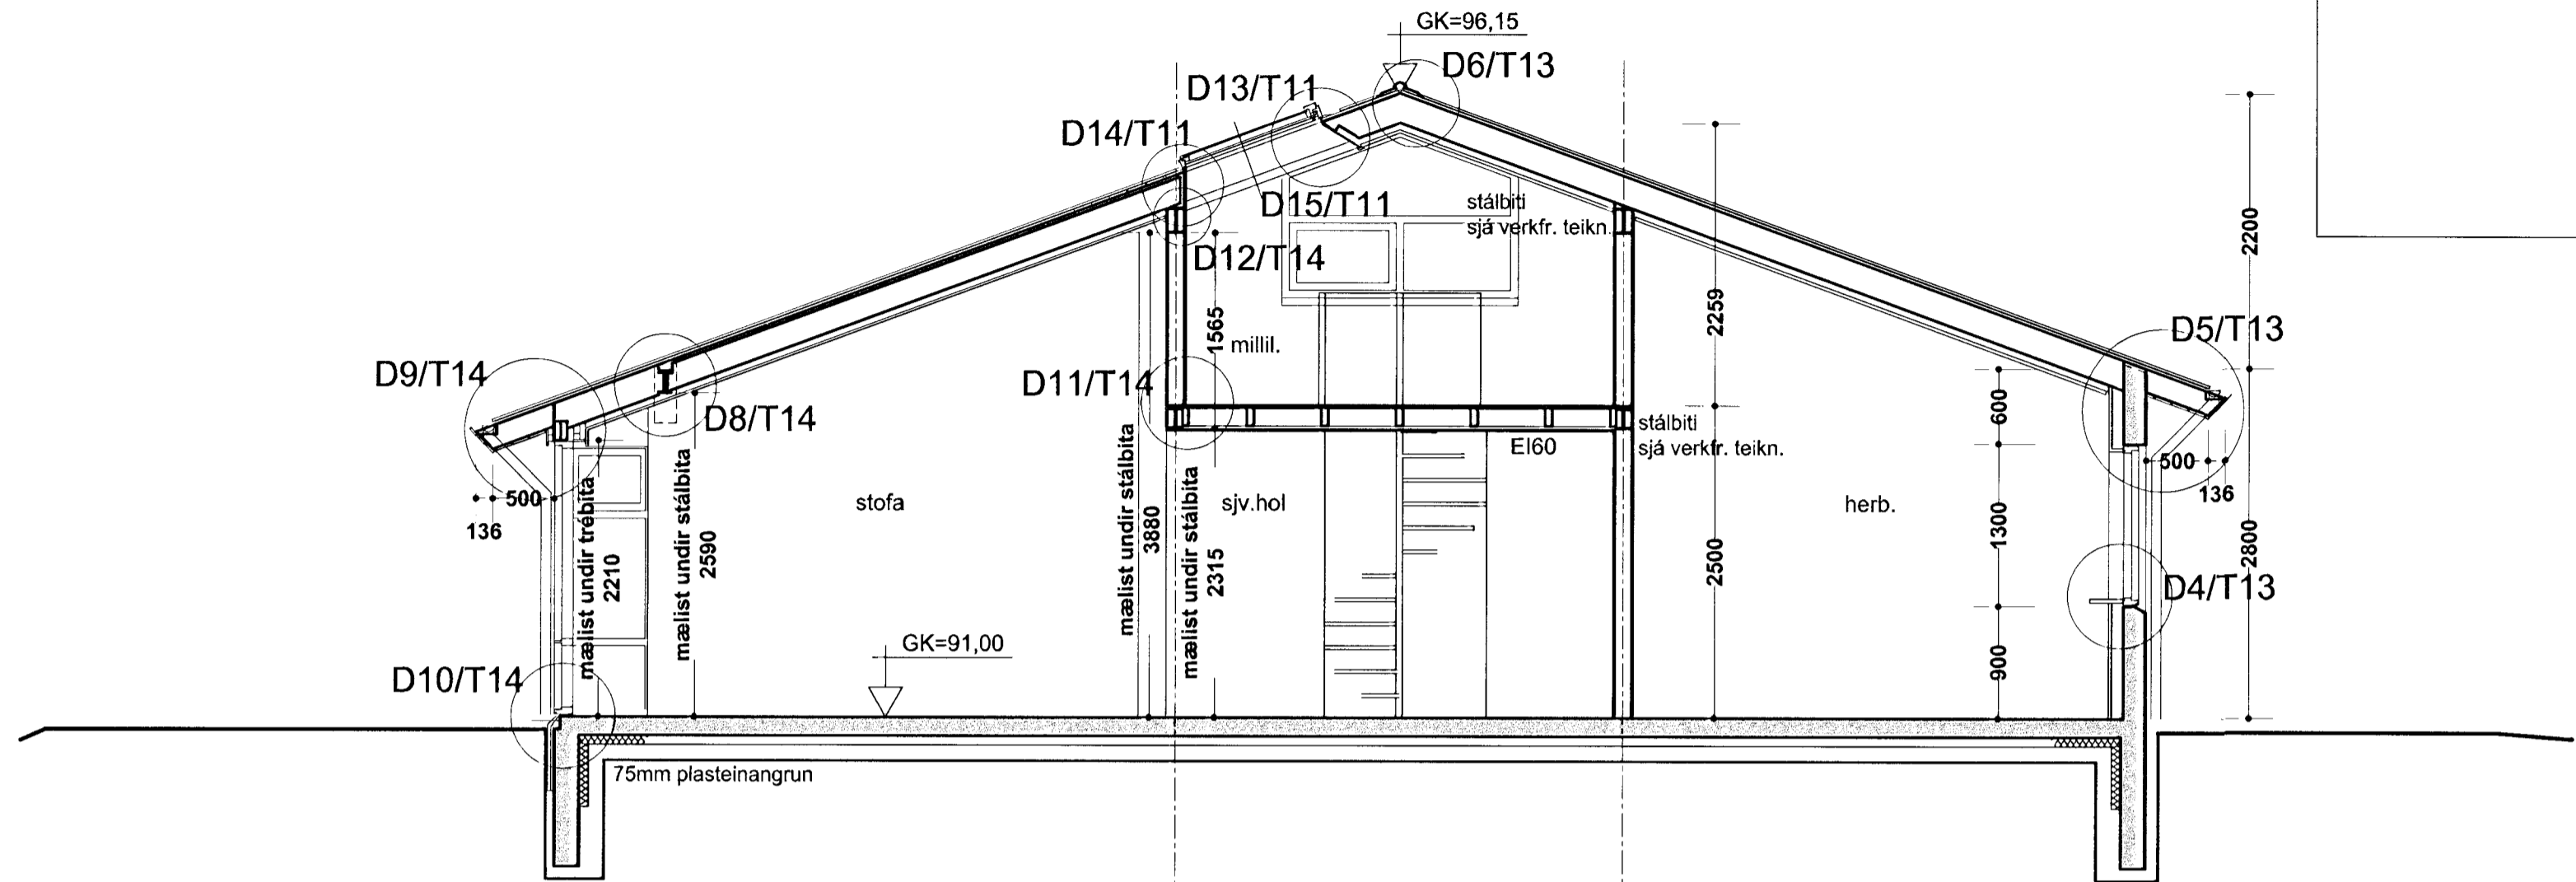

Þversnið A-A

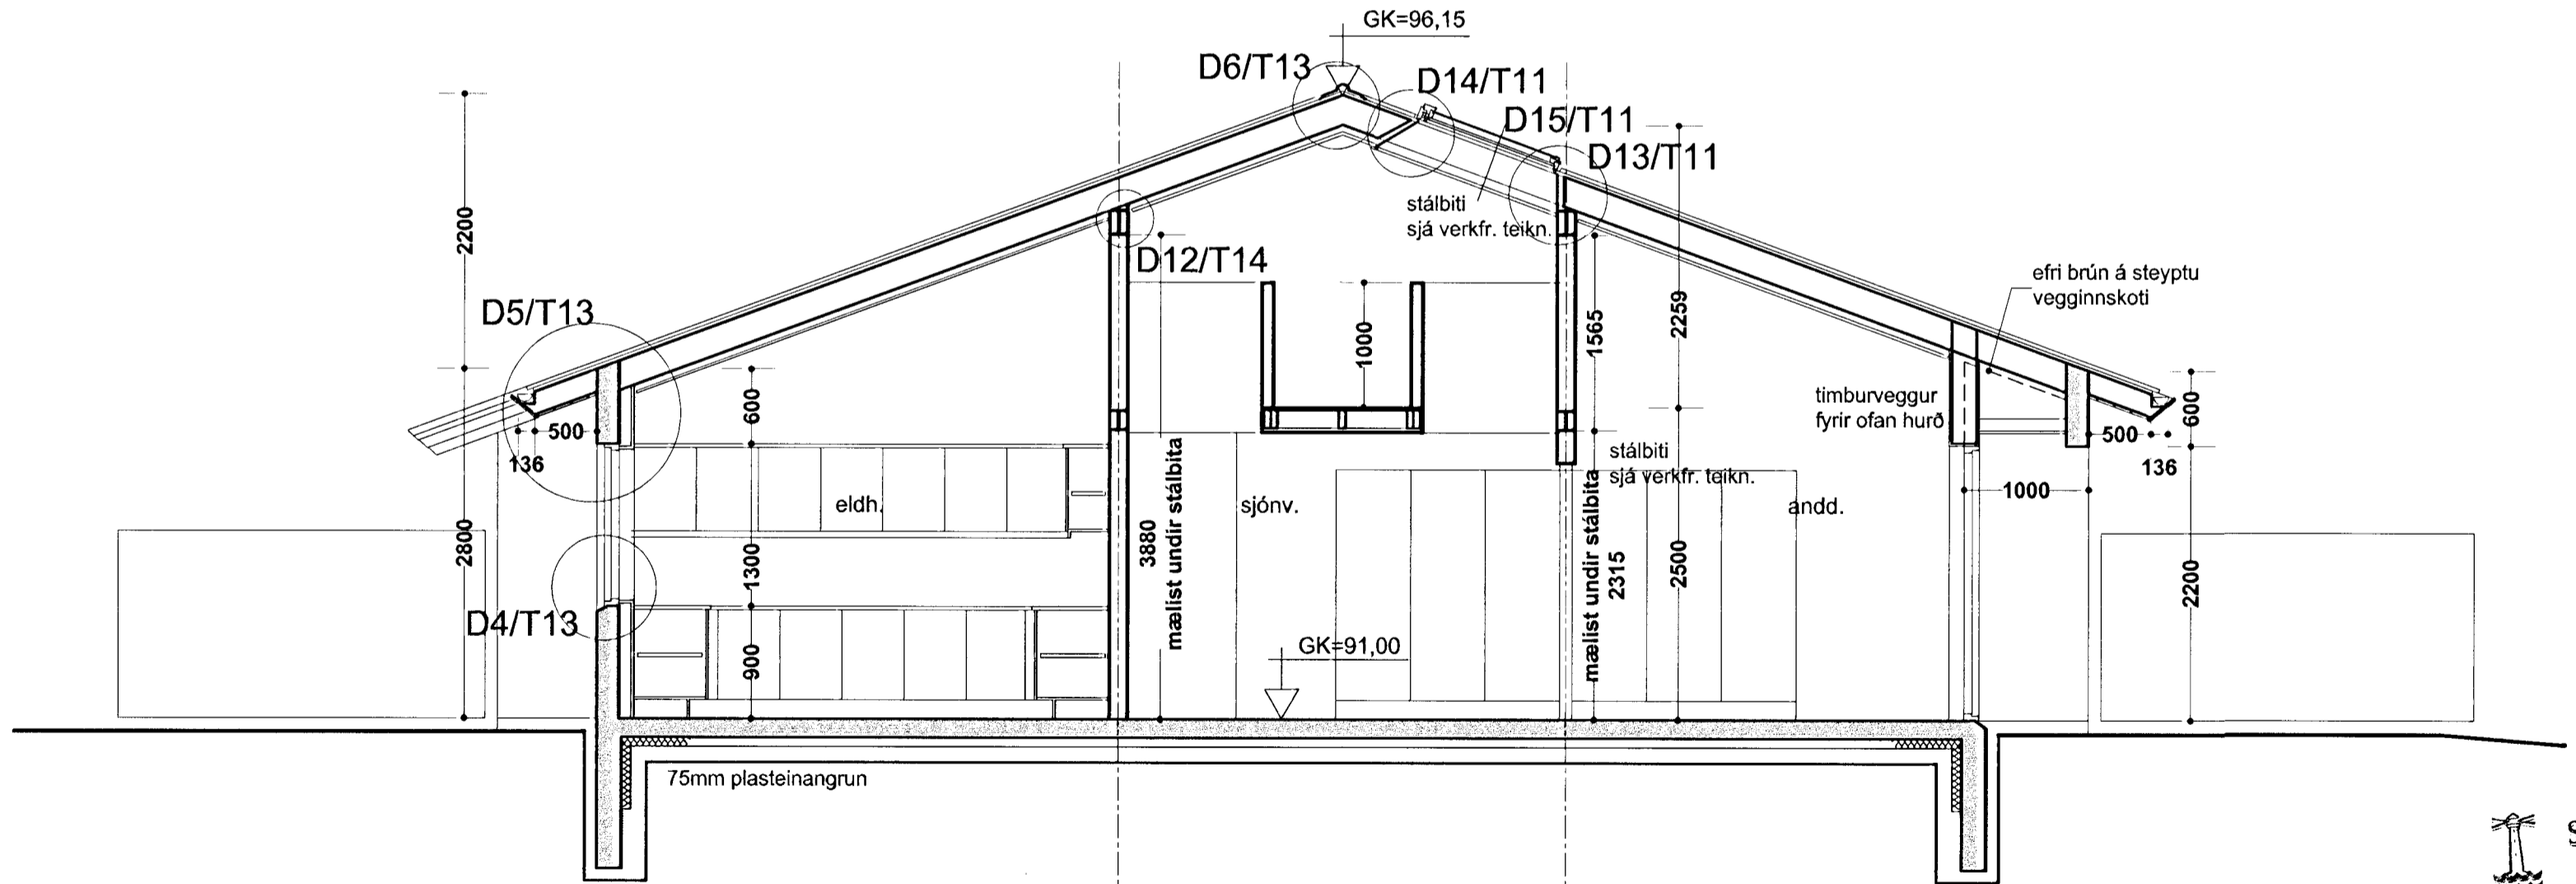

Þversnið E-E

Samþykkt þann
02 APR. 2001
Byggingafultrúnnir Hafnarfirði
F.h. Sigurbjartur Halldórsson

Prastarás 59

snið		Kvarði: 1:50	Teikn. nr. 12A
Ingi Gunnar Þórðarson byggingafræðingur bff		kt. 280453-3239	
Smíðjuvegur 11		200 Kópavogur	Dags: 03.03.2001
Símar: 554 3523, 897 3523		fax: 554 3523	netfang: igt@simnet.is

Breytt dags:	Eðli breytinga:	Breytt dags:	Eðli breytinga:	Breytt dags:	Eðli breytinga:	Breytt dags:	Eðli breytinga:
--------------	-----------------	--------------	-----------------	--------------	-----------------	--------------	-----------------