


Grunnmynd millilofts

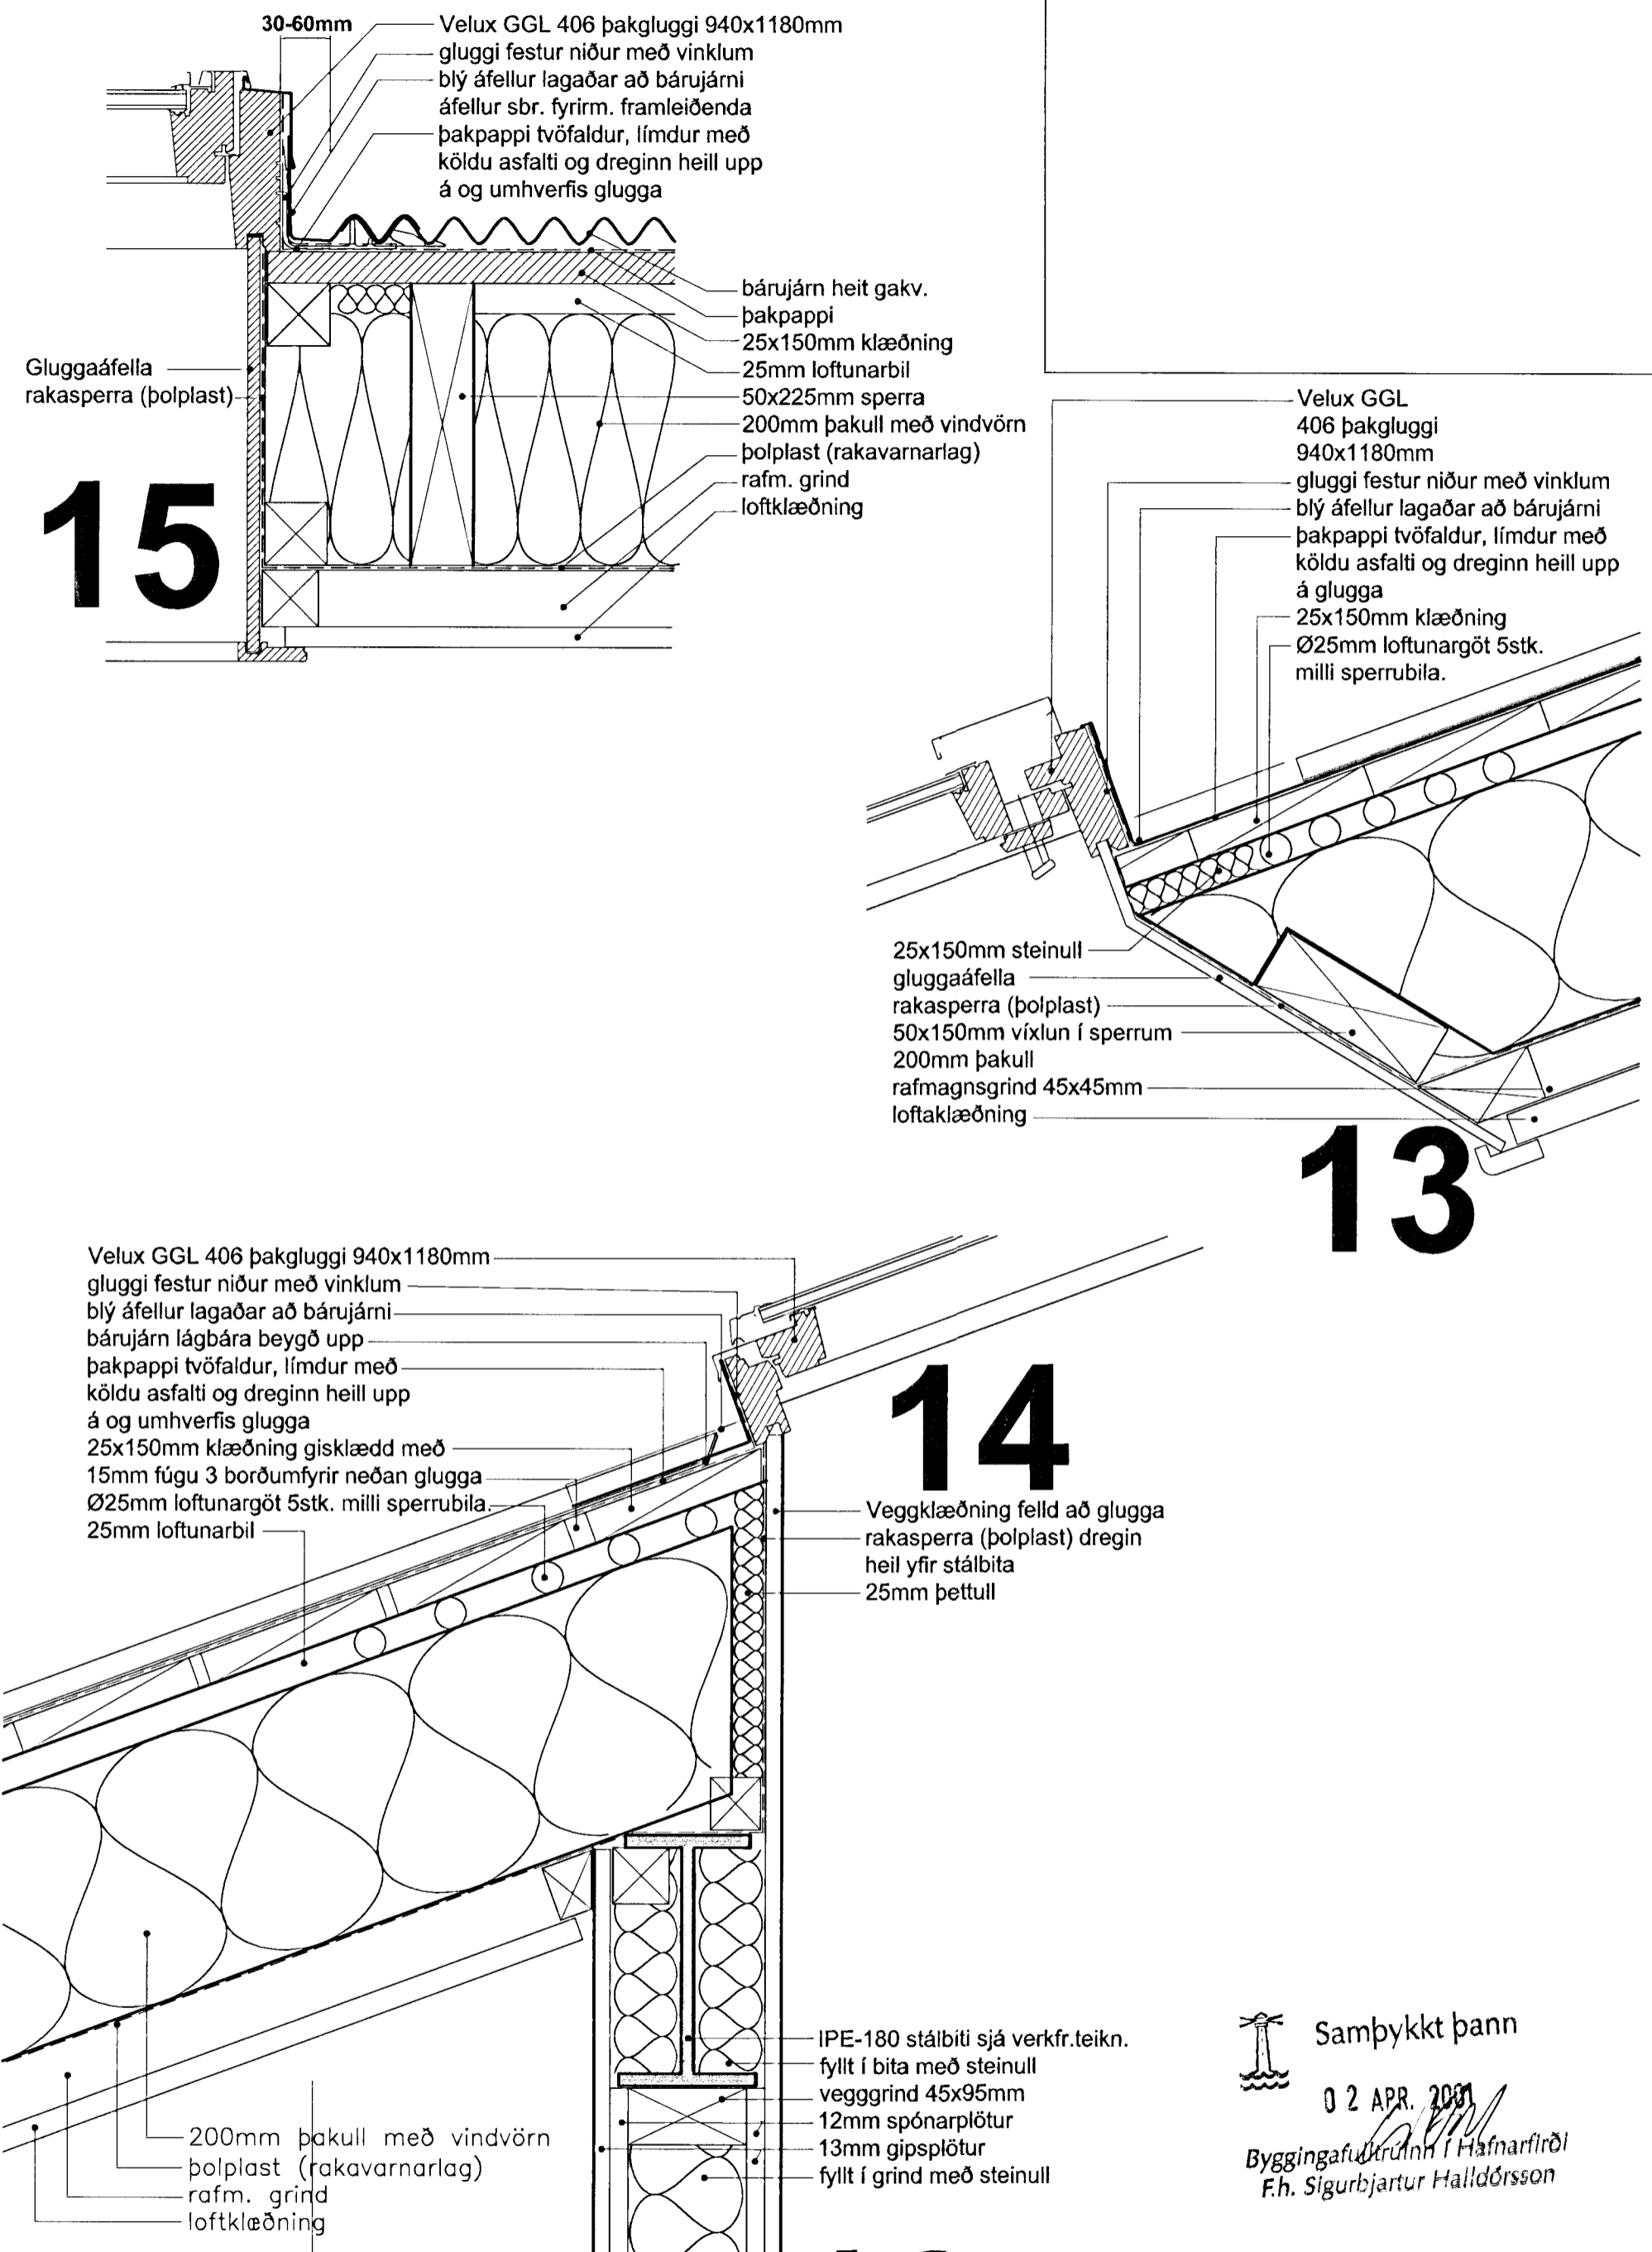

Prastarás 59

Grunnmynd millilofts, deilimyndir af þakglugga

Kvarði: 1:50, 1:5 Teikn. nr. 11A

Ingi Gunnar Þórðarson byggingafræðingur bff kt. 280453-3239  
 Smiðjuvegur 11 200 Kópavogur  
 Símar: 554 3523, 897 3523 fax: 554 3523 netfang: igh@simnet.is

Dags: 03.03.2001 Breytt dags:  
 Byggingafræðingur Ingimar Þórðarson  
 F.h. Sigurbjartur Halldórsson

Breytt dags:	Eðli breytinga:	Breytt dags:	Eðli breytinga:	Breytt dags:	Eðli breytinga:	Breytt dags:	Eðli breytinga:
--------------	-----------------	--------------	-----------------	--------------	-----------------	--------------	-----------------