



6

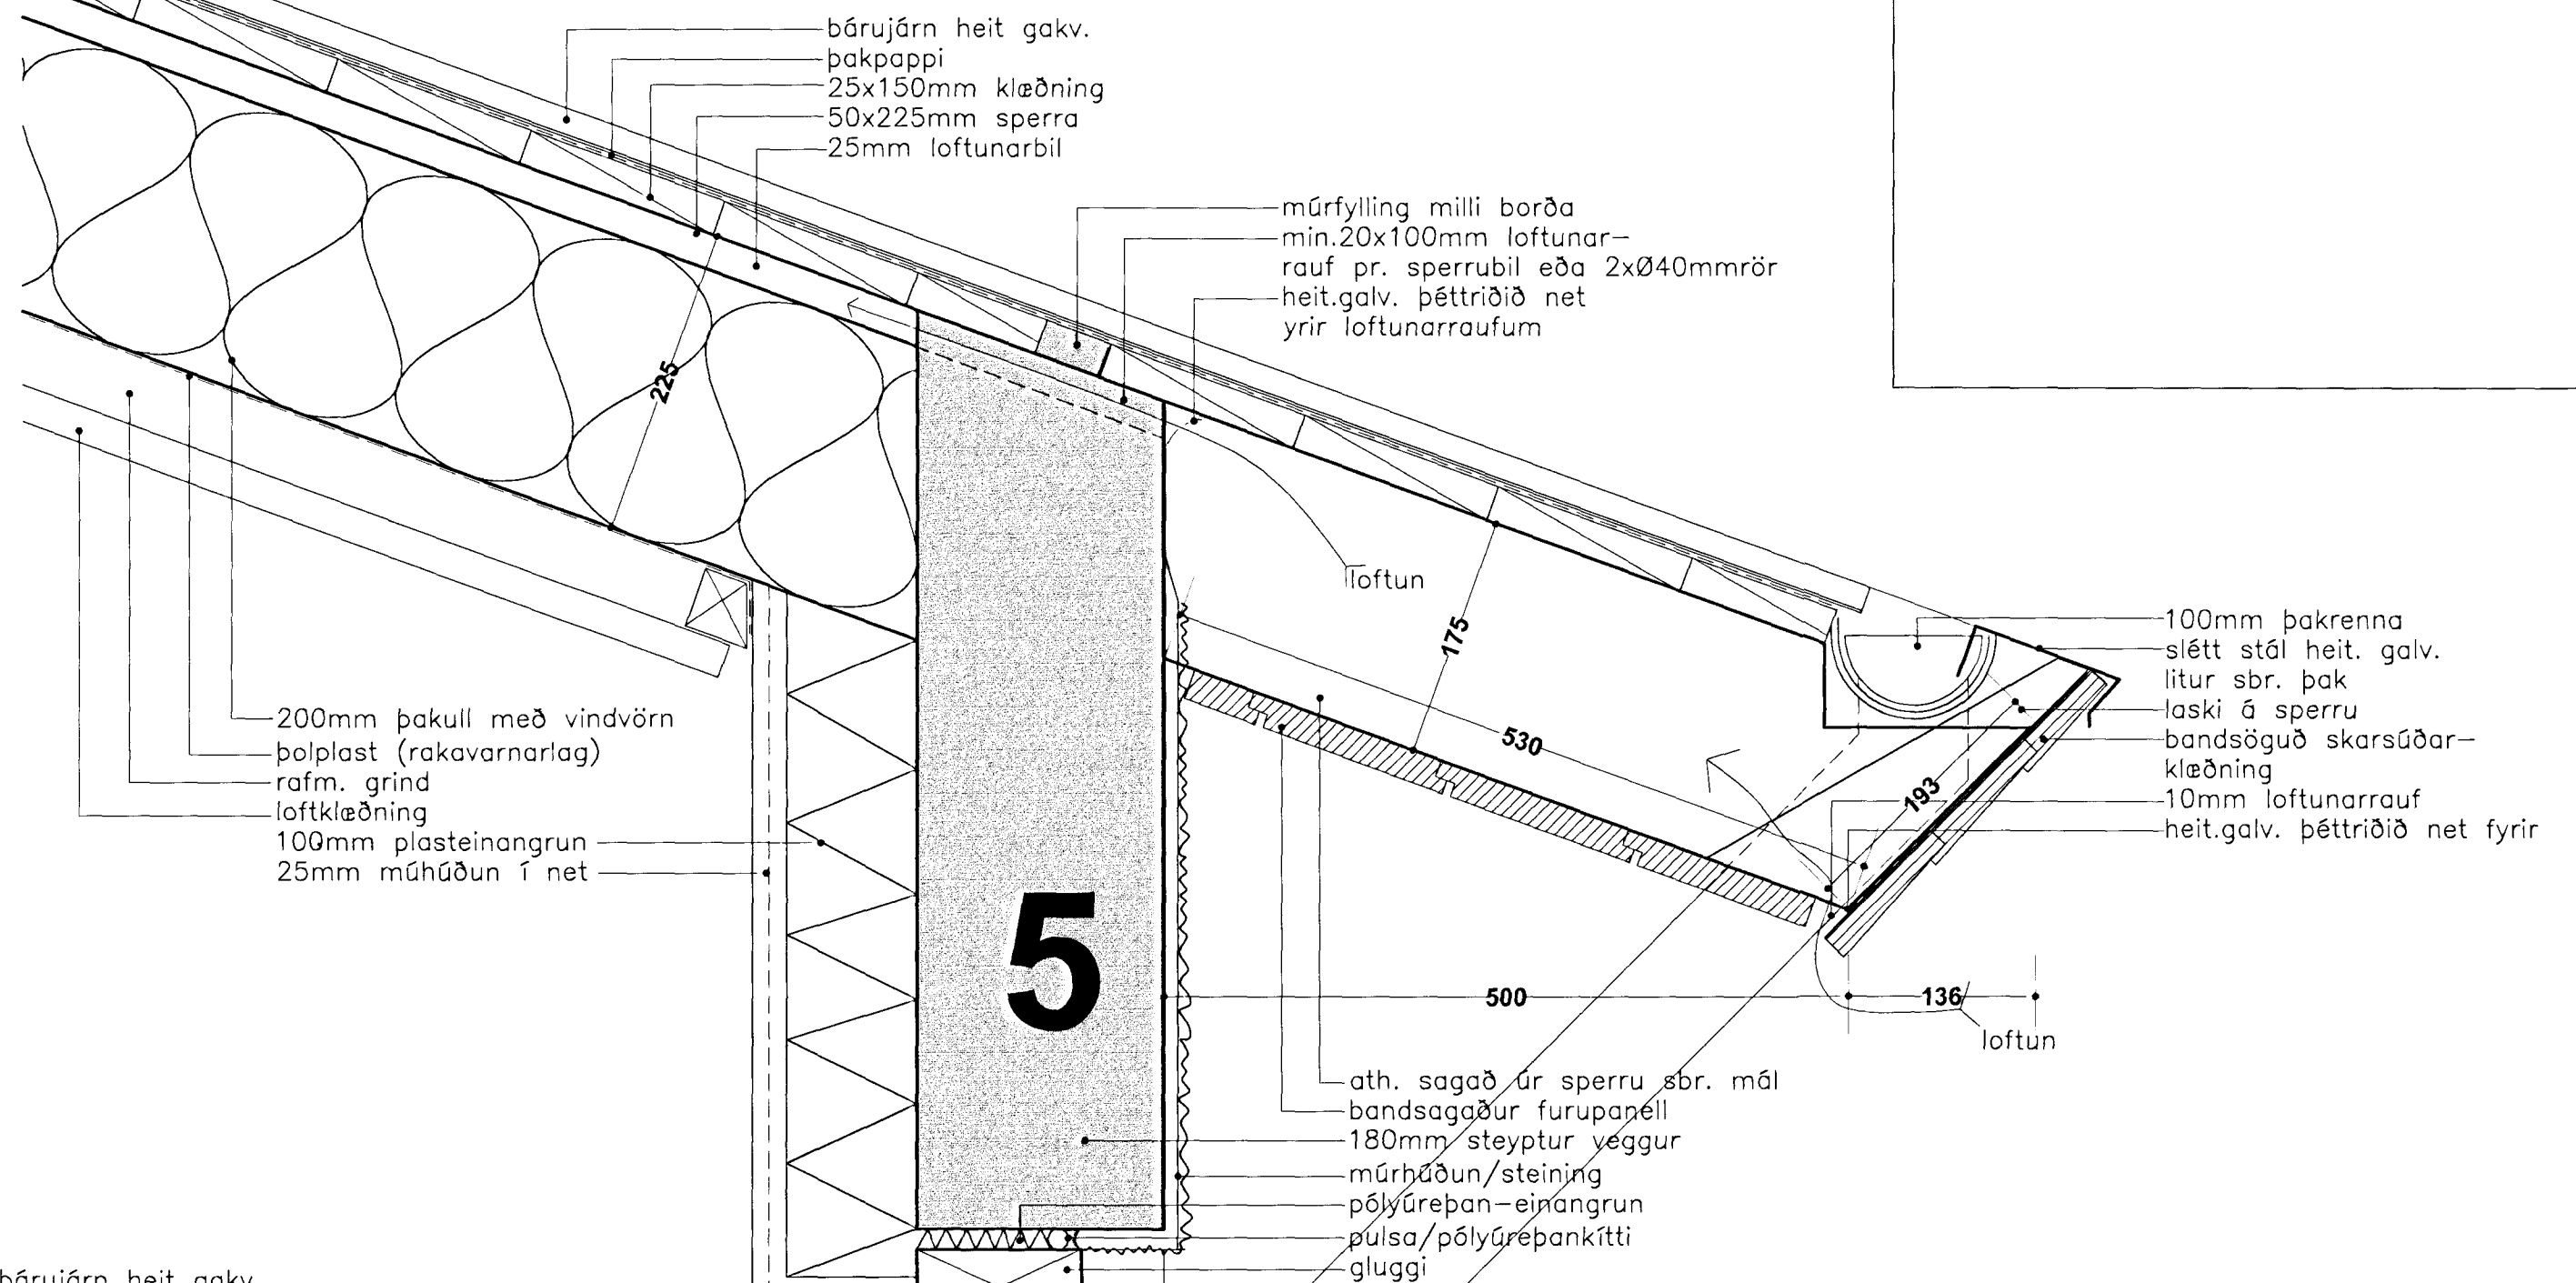


5

7

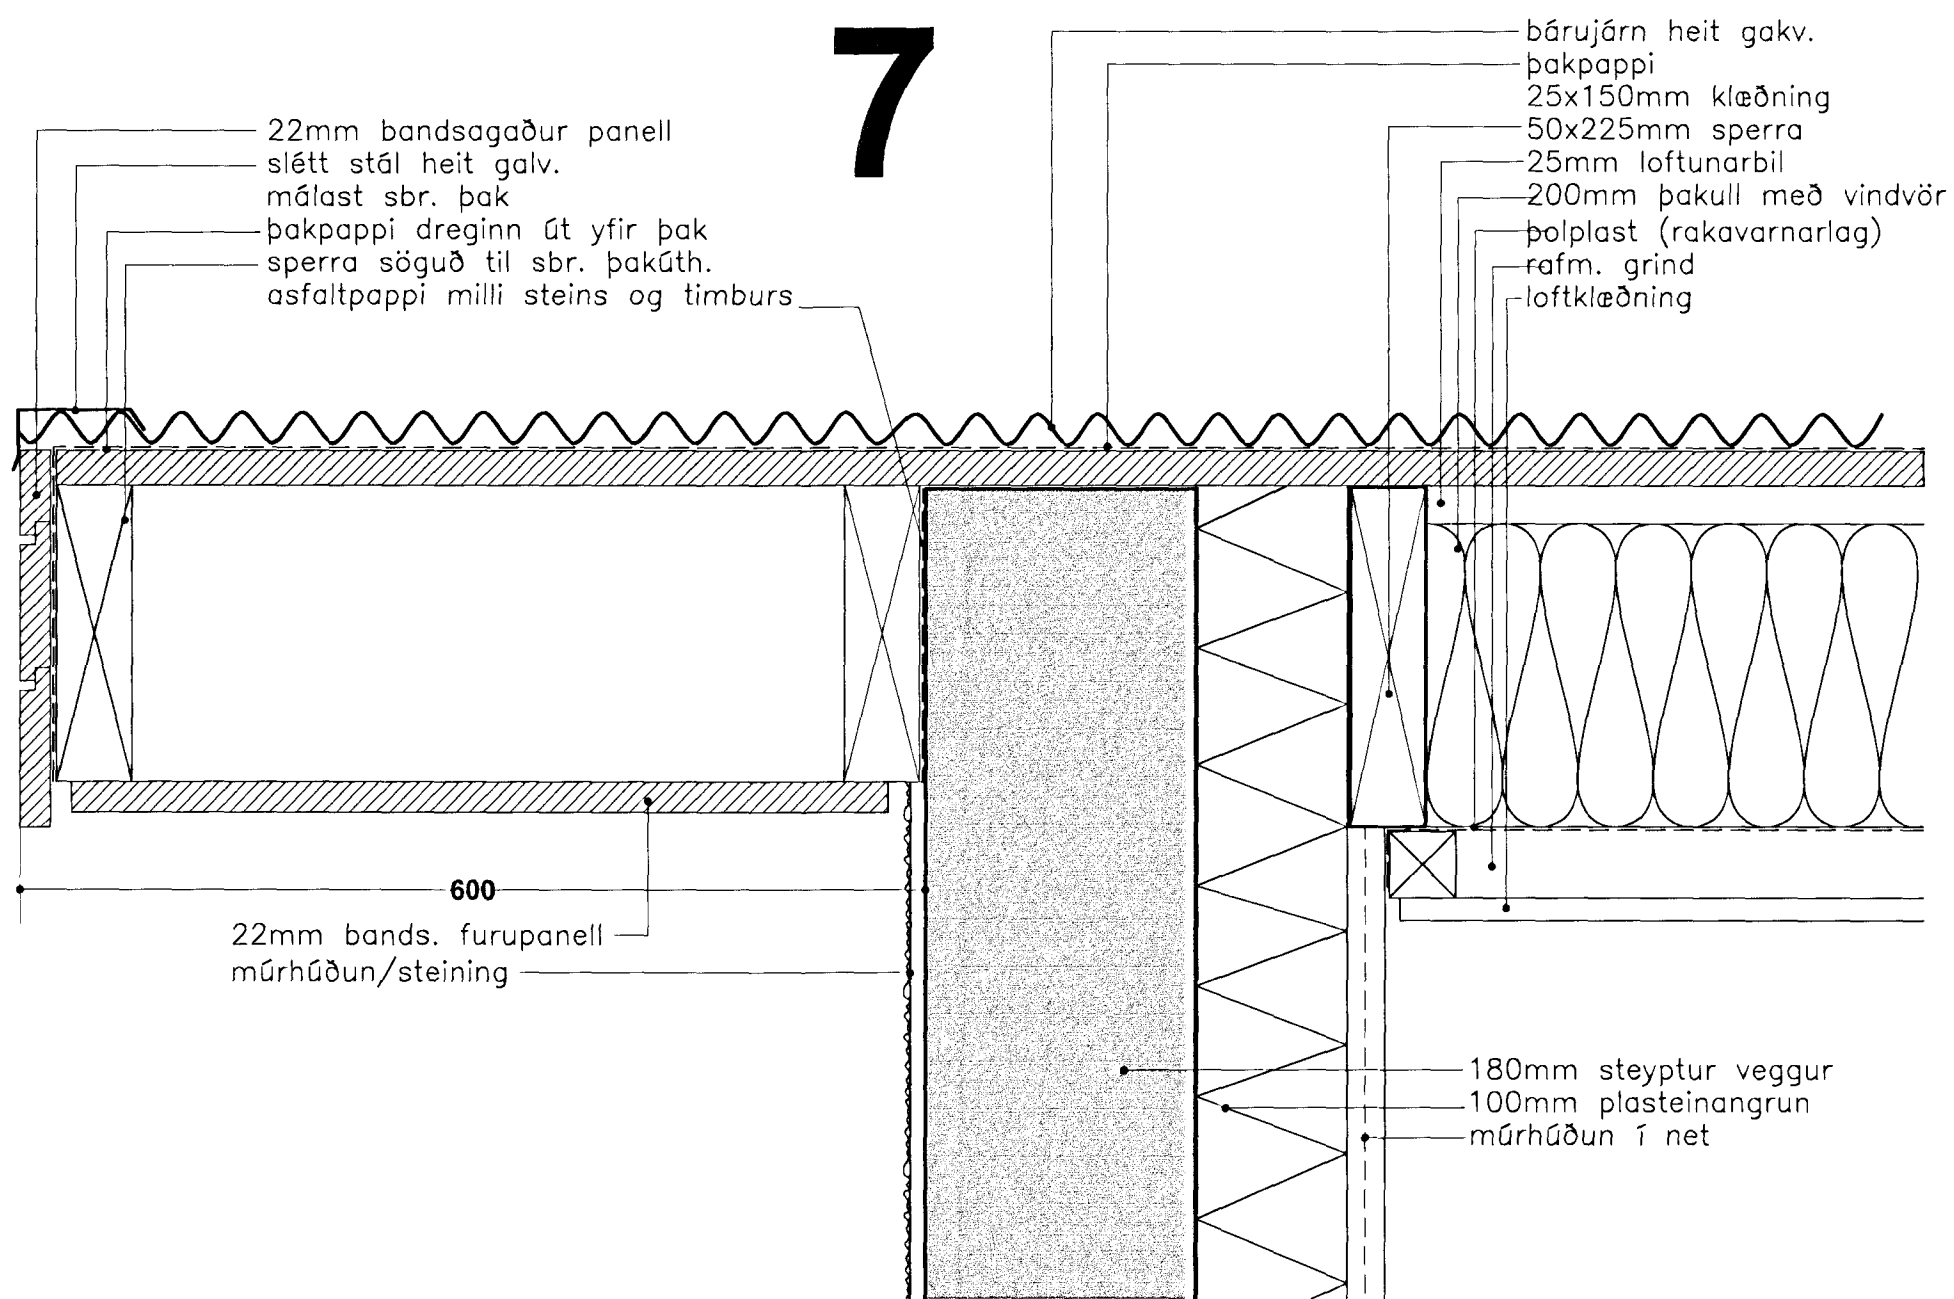

25mm múrhúðun í net 100mm plasteinangrun

4

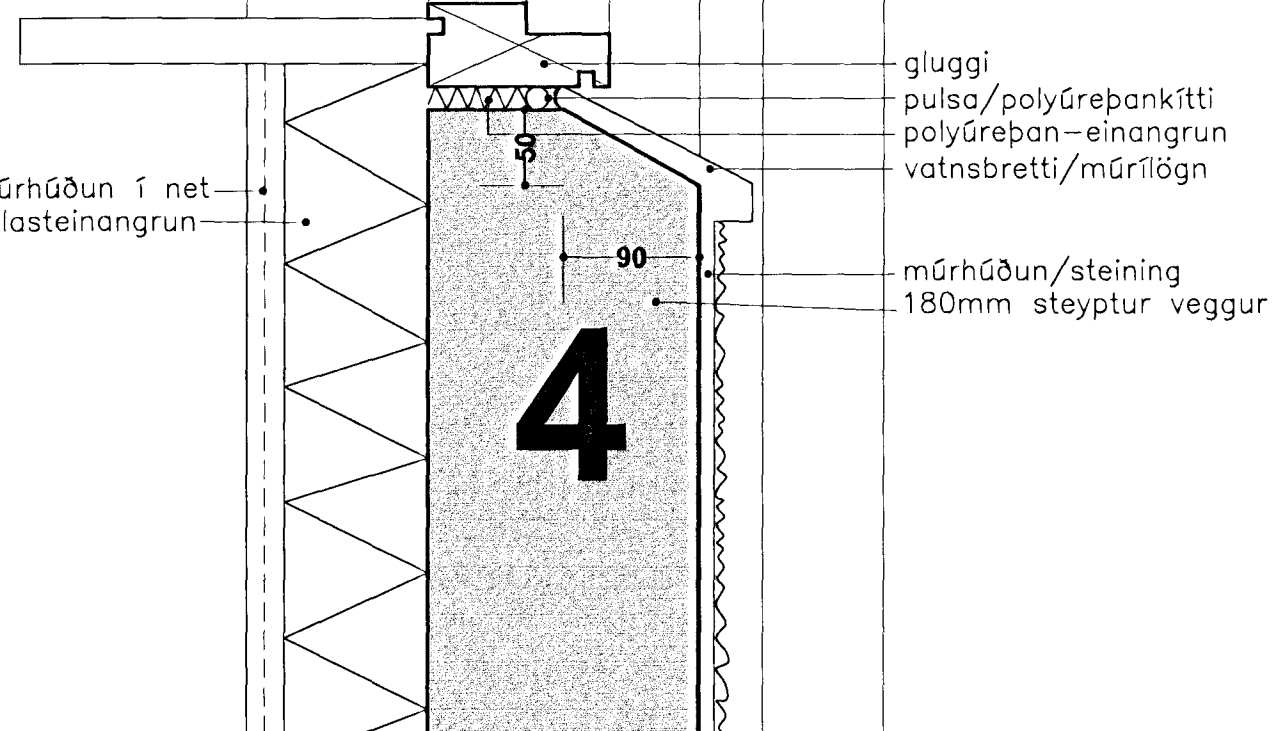

Samþykkt þann 02. APR. 2001

Byggingafræðingur E. Hafnarfirði F.h. Sigurbjartur Halldórsson

Prastarás 59, 61 og 63

lóðréttar deilimyndir nr. 4, 5, 6 og 7

Kvarði: 1:5

Teikn. nr. 13

Ingi Gunnar Þórðarson byggingafræðingur bfl Smiðjuvegur 11 200 Kópavogur Símar: 554 3523, 897 3523 fax: 554 3523

kt. 280453-3239

Dags: 03.03.2001

Breytt dags:

netfang: igh@simnet.is

Breytt dags:	Eðli breytinga:	Breytt dags:	Eðli breytinga:	Breytt dags:	Eðli breytinga:	Breytt dags:	Eðli breytinga:
--------------	-----------------	--------------	-----------------	--------------	-----------------	--------------	-----------------