


Þversnið C-C

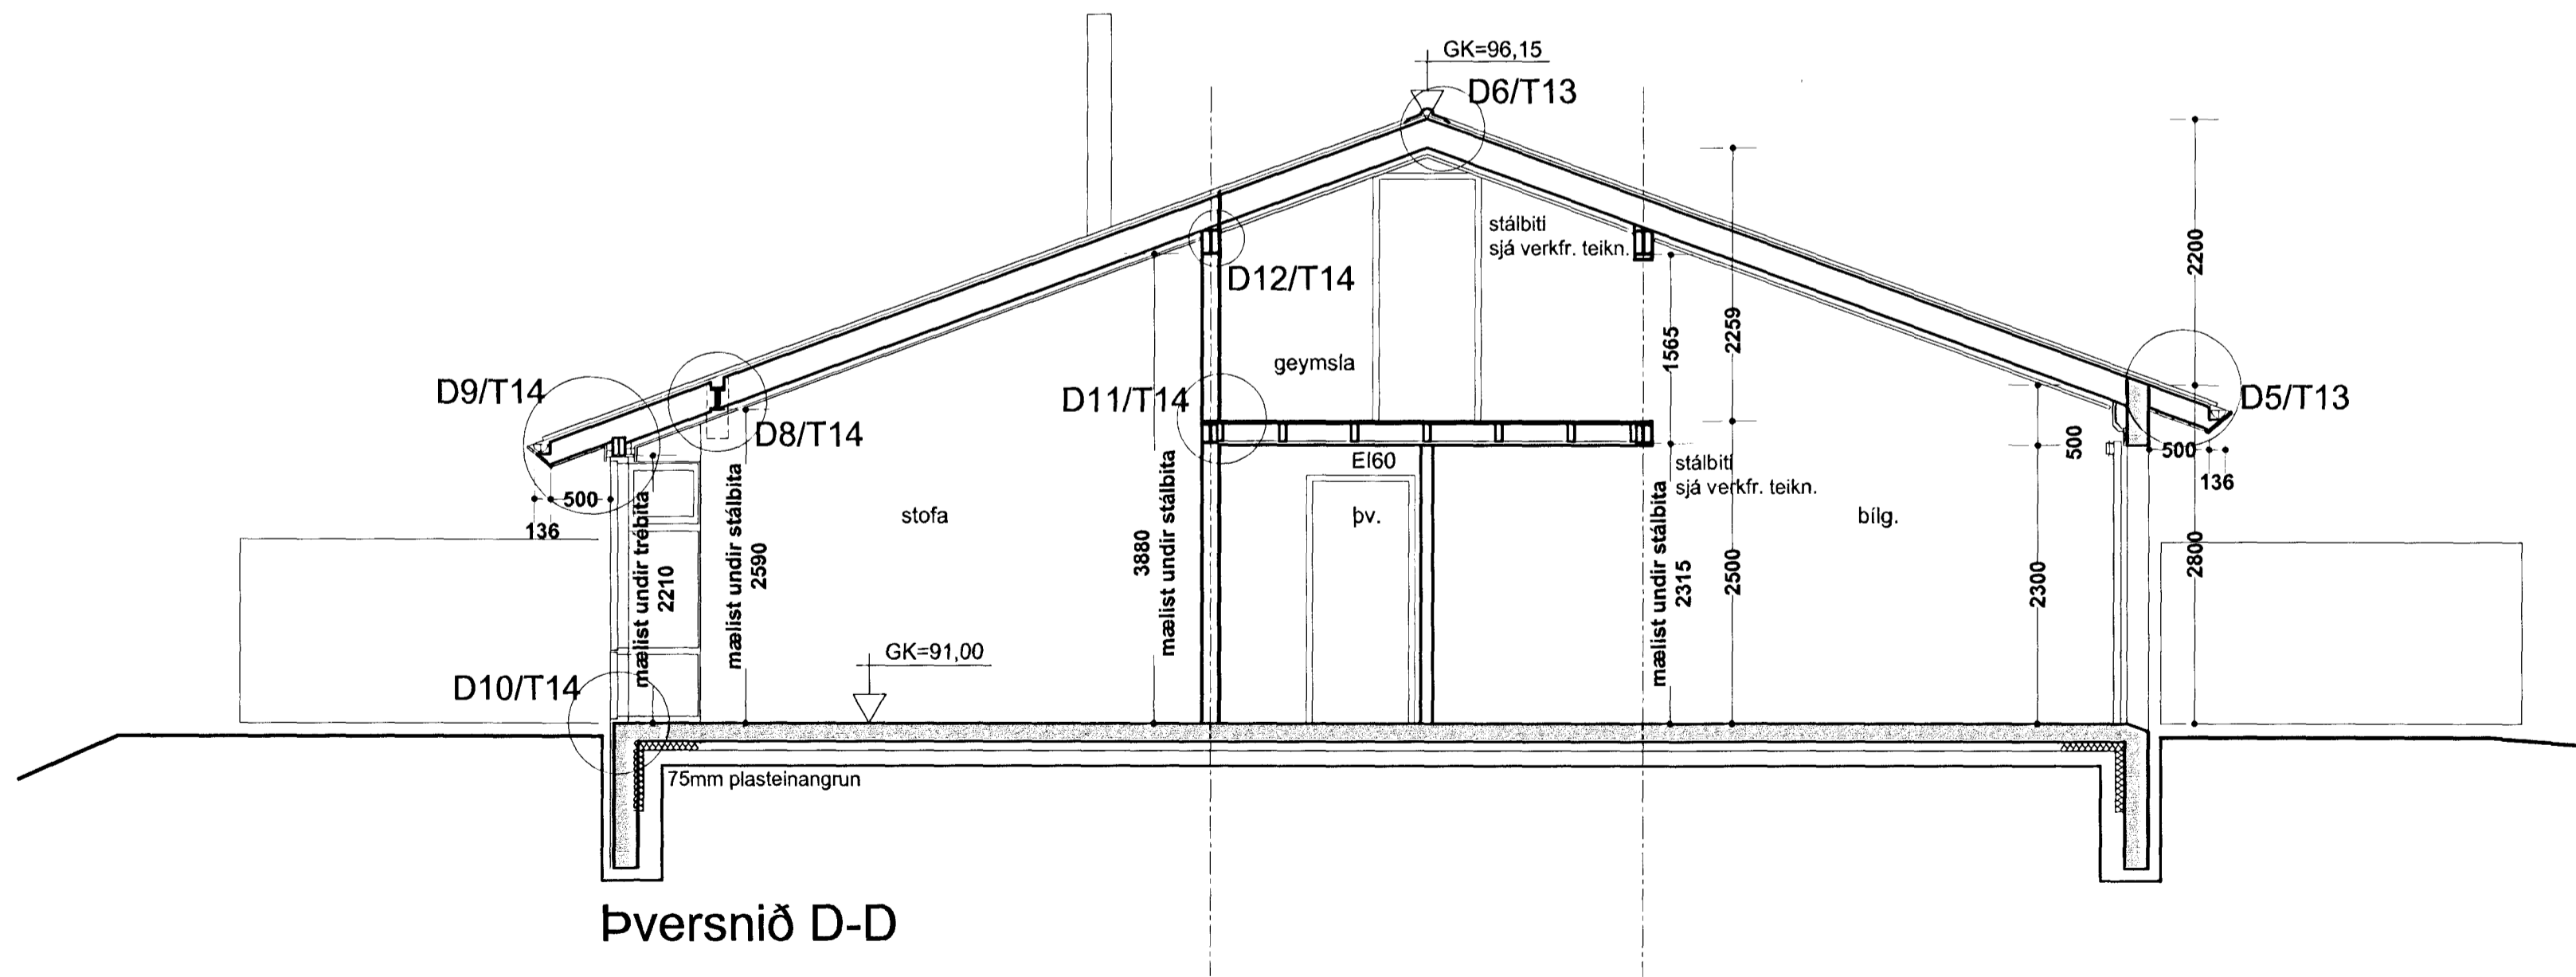

Þversnið D-D

Samþykkt þann  
07 MAI 2001  
Byggingafultrúinn í Hamnarfirði  
F.h. Sigurbjartur Halldórsson

Prastarás 61

snið		Kvarði: 1:50	Teikn. nr. 12B
Ingi Gunnar Þórðarson byggingafræðingur bff Smiðjuvegur 11 200 Kópavogur		kt. 280453-3239	Dags: 03.03.2001
Símar: 554 3523, 897 3523 fax: 554 3523		nefning.igth@simnet.is	Breytt dags:

Breytt dags:	Eðli breytinga:	Breytt dags:	Eðli breytinga:	Breytt dags:	Eðli breytinga:	Breytt dags:	Eðli breytinga:
--------------	-----------------	--------------	-----------------	--------------	-----------------	--------------	-----------------

