


Grunnmynd millilofts

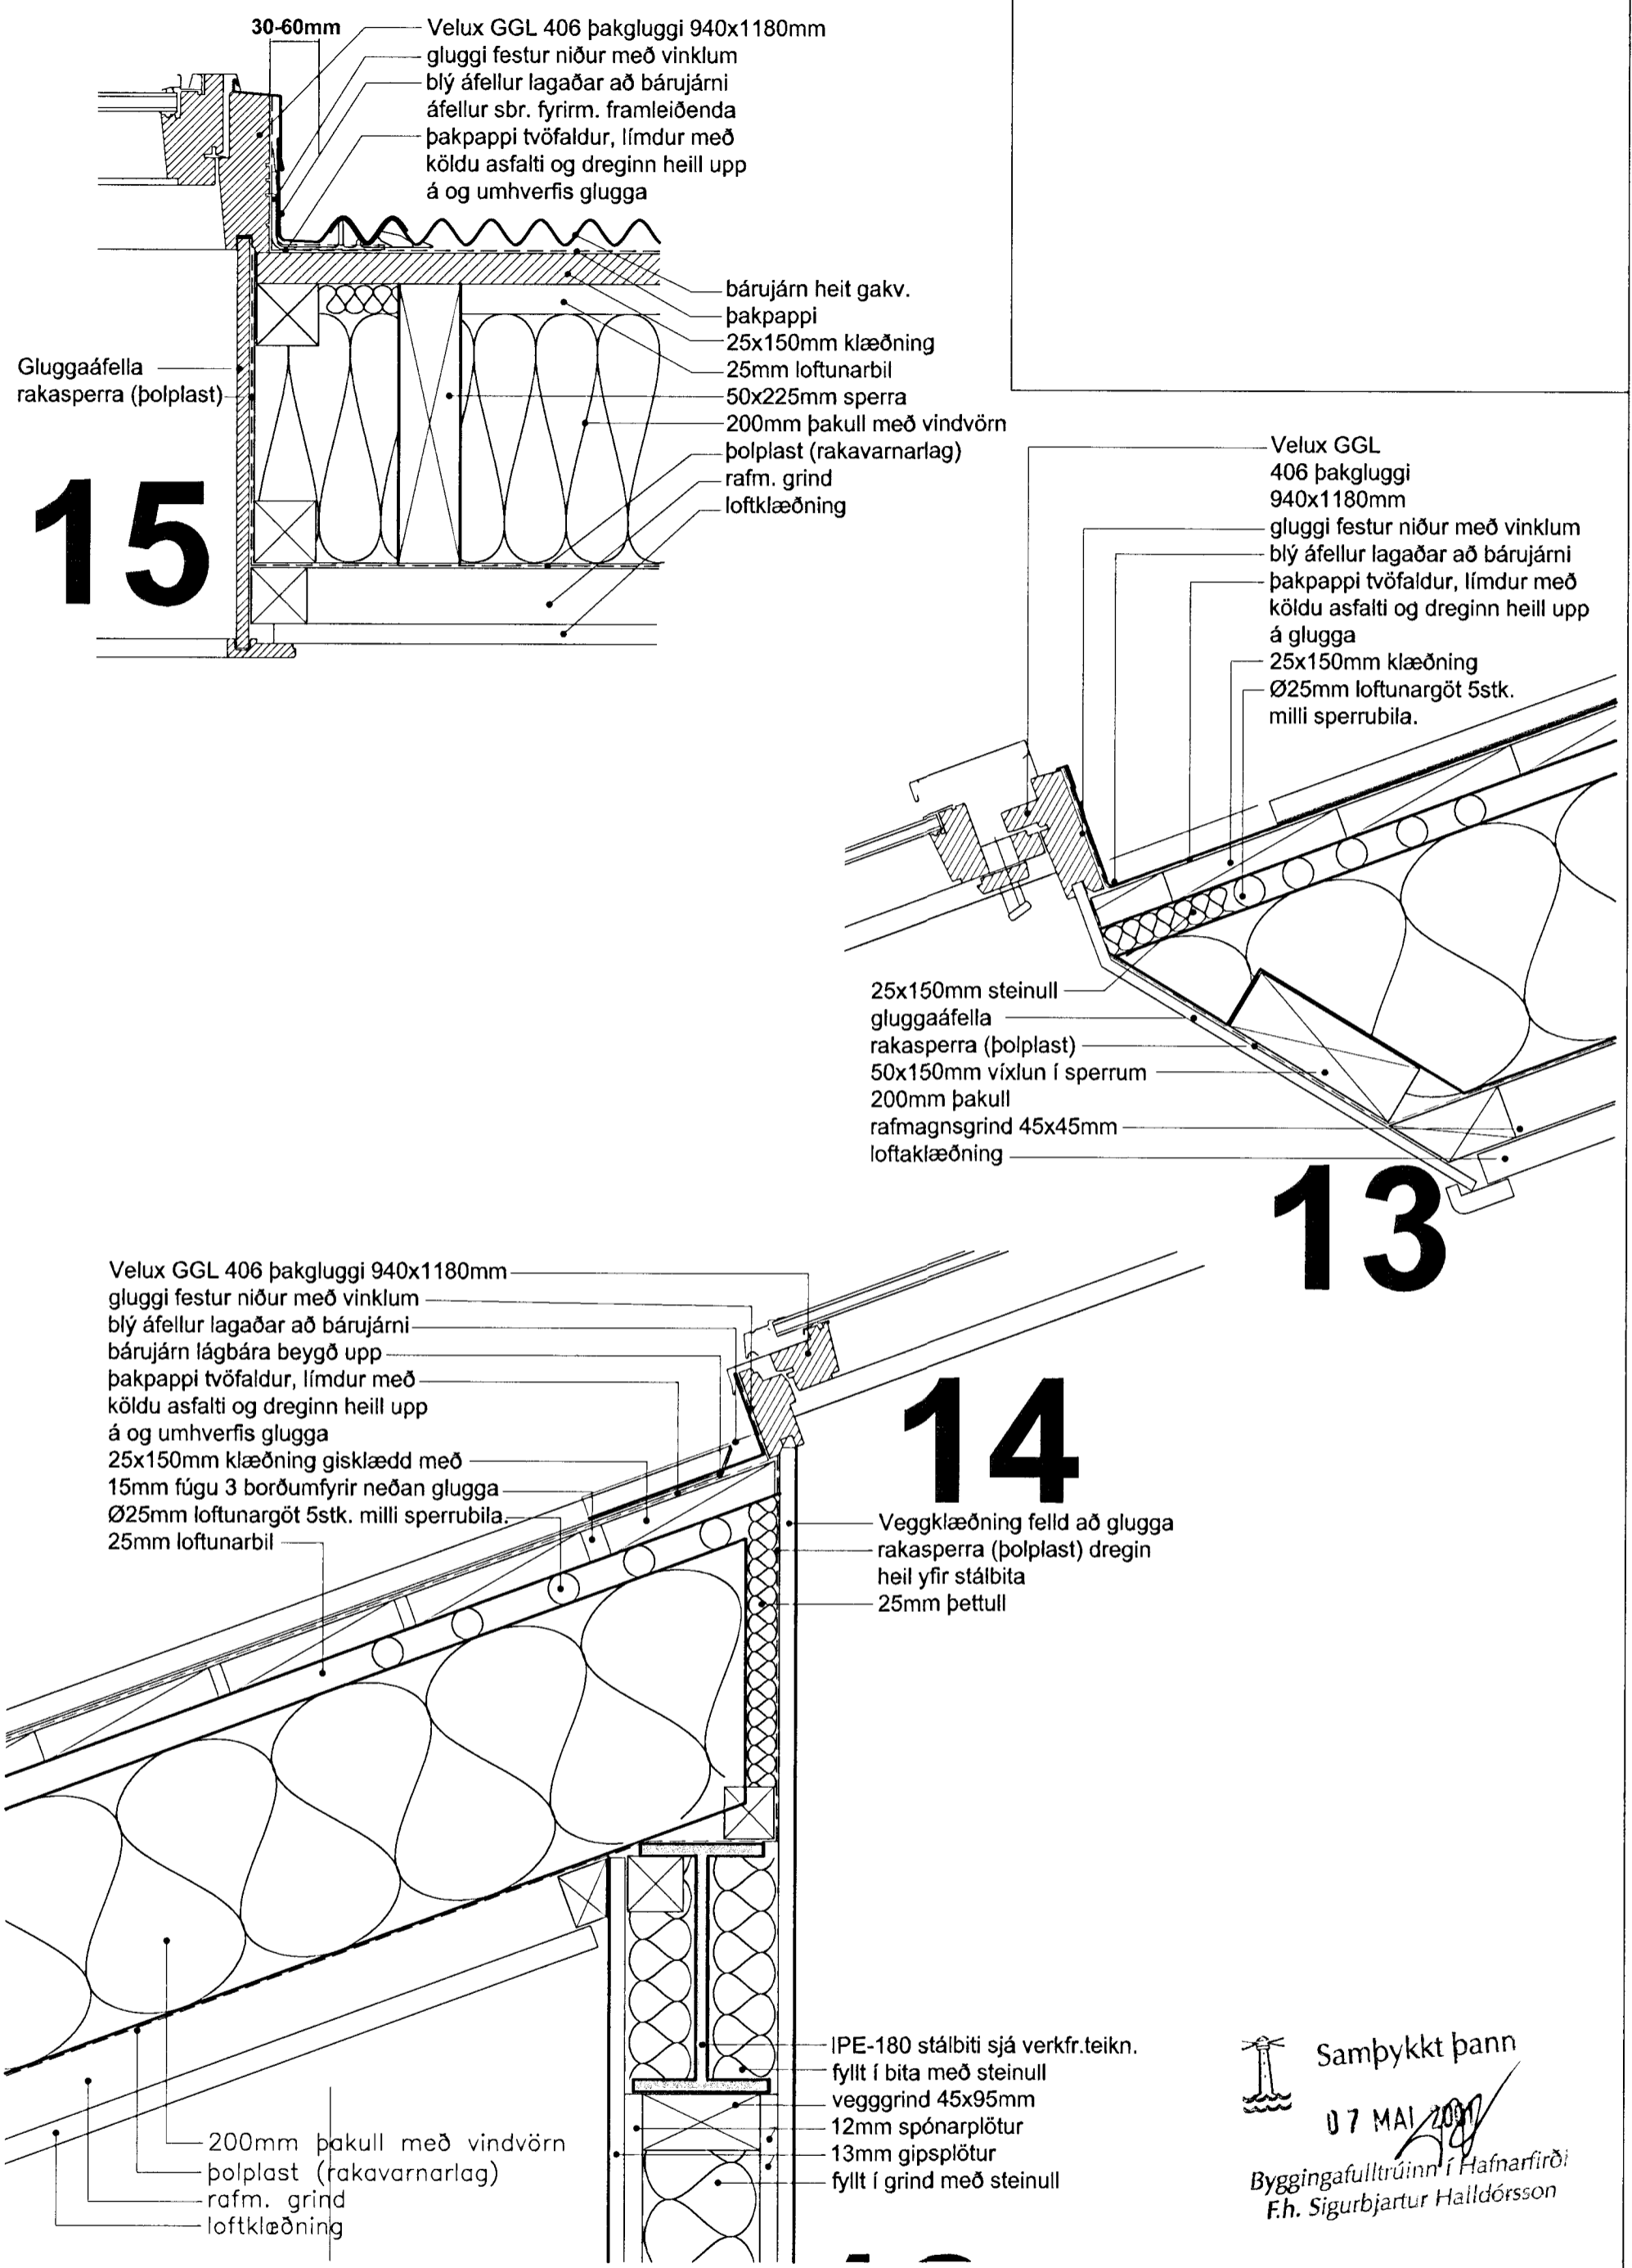

Prastarás 61

Grunnmynd millilofts, deilimyndir af þakglugga		Kvarði: 1:50, 1:5	Teikn. nr. 11B
Ingi Gunnar bórdarson byggingafræðingur bff Smíðjuvegur 11 Simar: 554 3523, 897 3523	200 Kópavogur fax: 554 3523	kt. 280453-3239	Dags: 03.03.2001
netfang: igh@simnet.is		Byggingafræðingur í Hafnarfirði F.h. Sigurbjartur Halldórsson	

Breytt dags:	Eðli breytinga:	Breytt dags:	Eðli breytinga:	Breytt dags:	Eðli breytinga:	Breytt dags:	Eðli breytinga:
--------------	-----------------	--------------	-----------------	--------------	-----------------	--------------	-----------------