



snið í stofuglugga

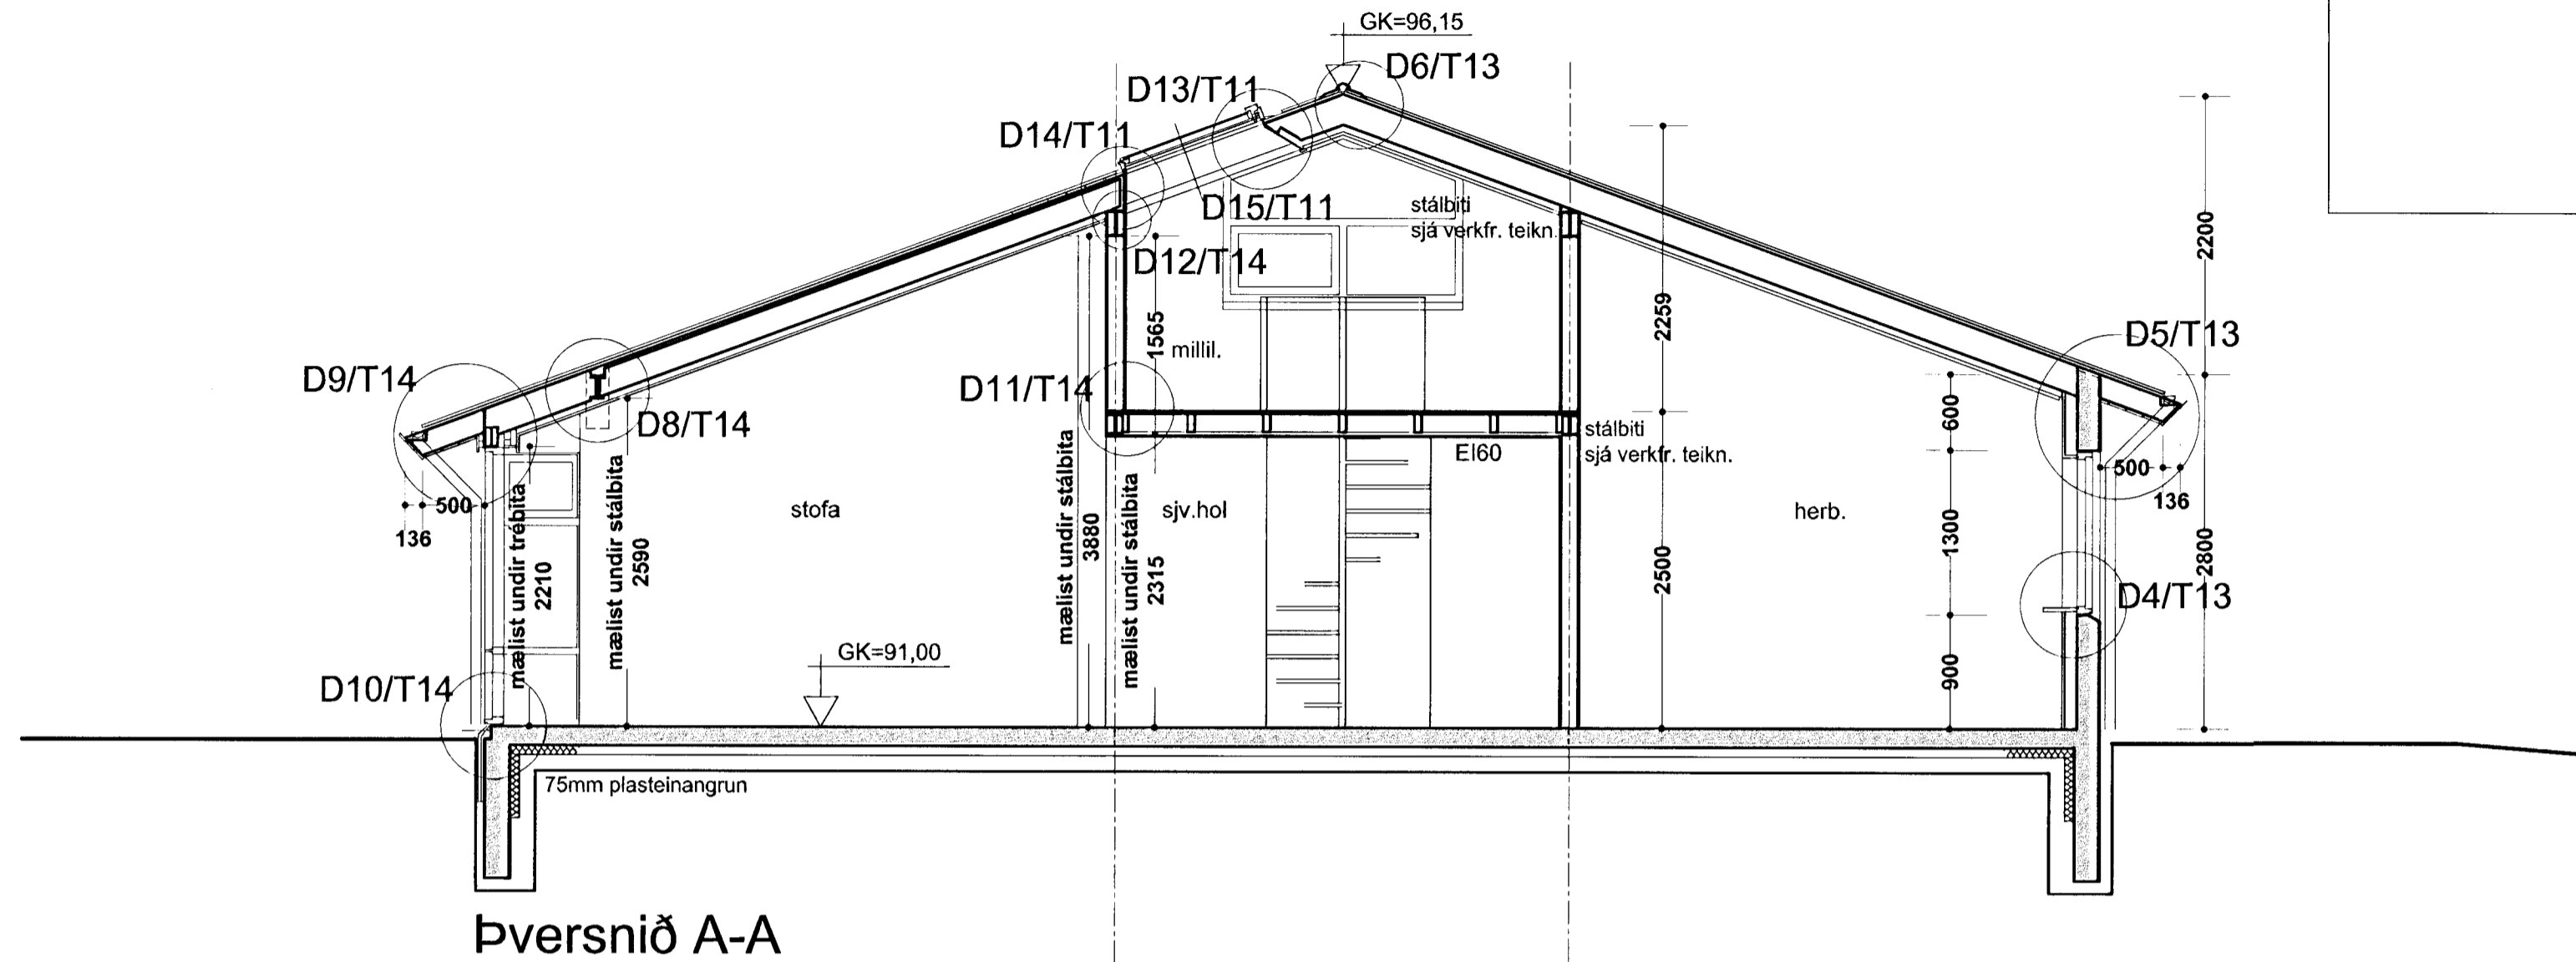

Þversnið A-A

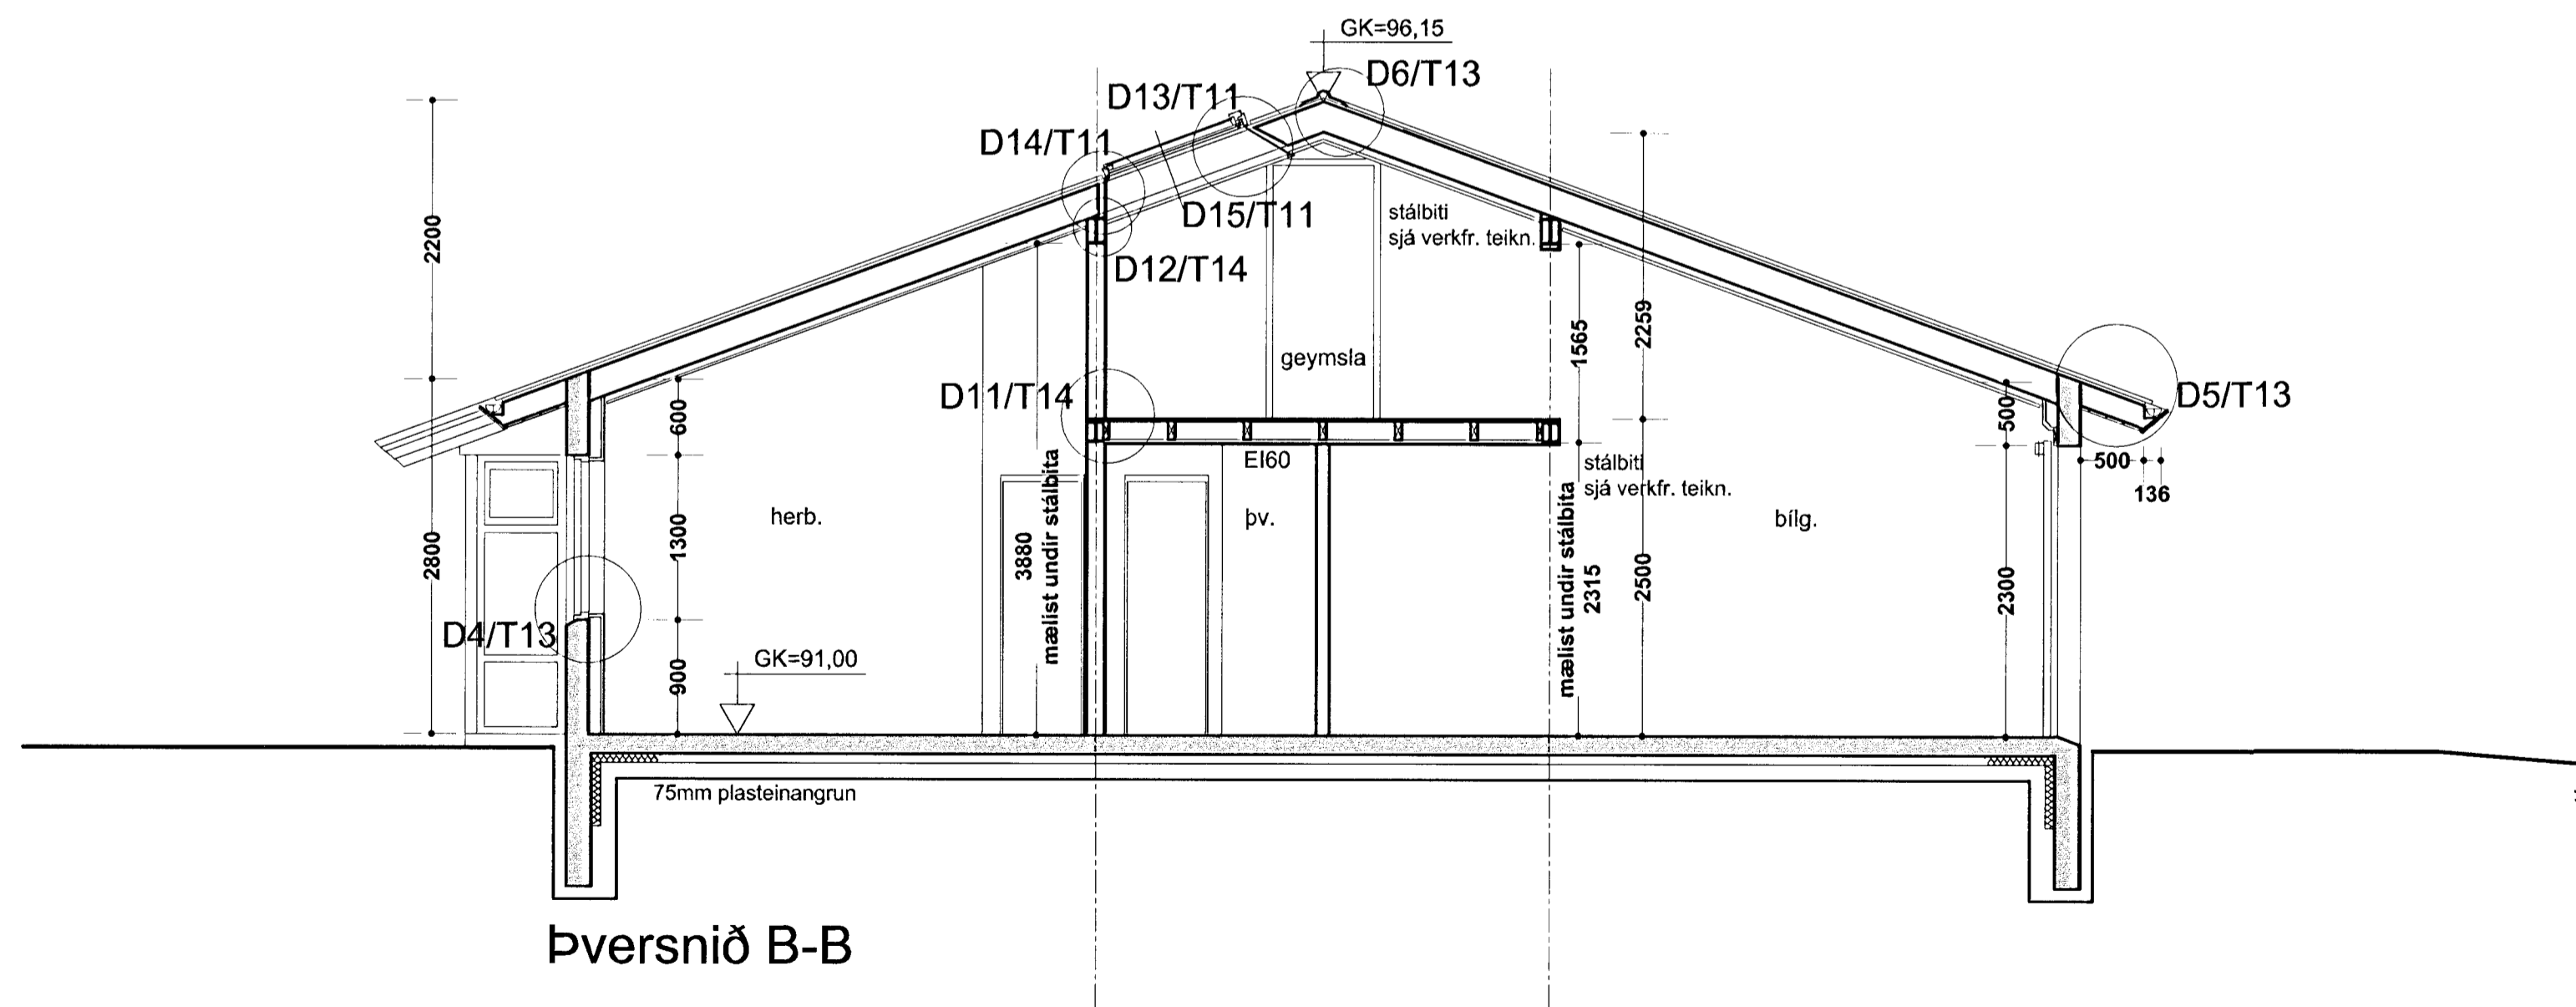

Þversnið B-B

Sampykkt bann
 02 APR 2001
 Byggingafultrúðinn í Hafnarfirði
 F.h. Sigurbjartur Halldórsson

Prastarás 63

snið	Kvarði: 1:50	Teikn. nr. 12C
Ingi Gunnar Þórðarson byggingafræðingur bfl Smiðjuvegur 11 200 Kópavogur	kt. 280453-3239	Dags: 03.03.2001
Símar: 554 3523, 897 3523 fax: 554 3523	netfang: igh@simnet.is	Breytt dags:

Breytt dags:	Eðli breytinga:	Breytt dags:	Eðli breytinga:	Breytt dags:	Eðli breytinga:	Breytt dags:	Eðli breytinga:
--------------	-----------------	--------------	-----------------	--------------	-----------------	--------------	-----------------