
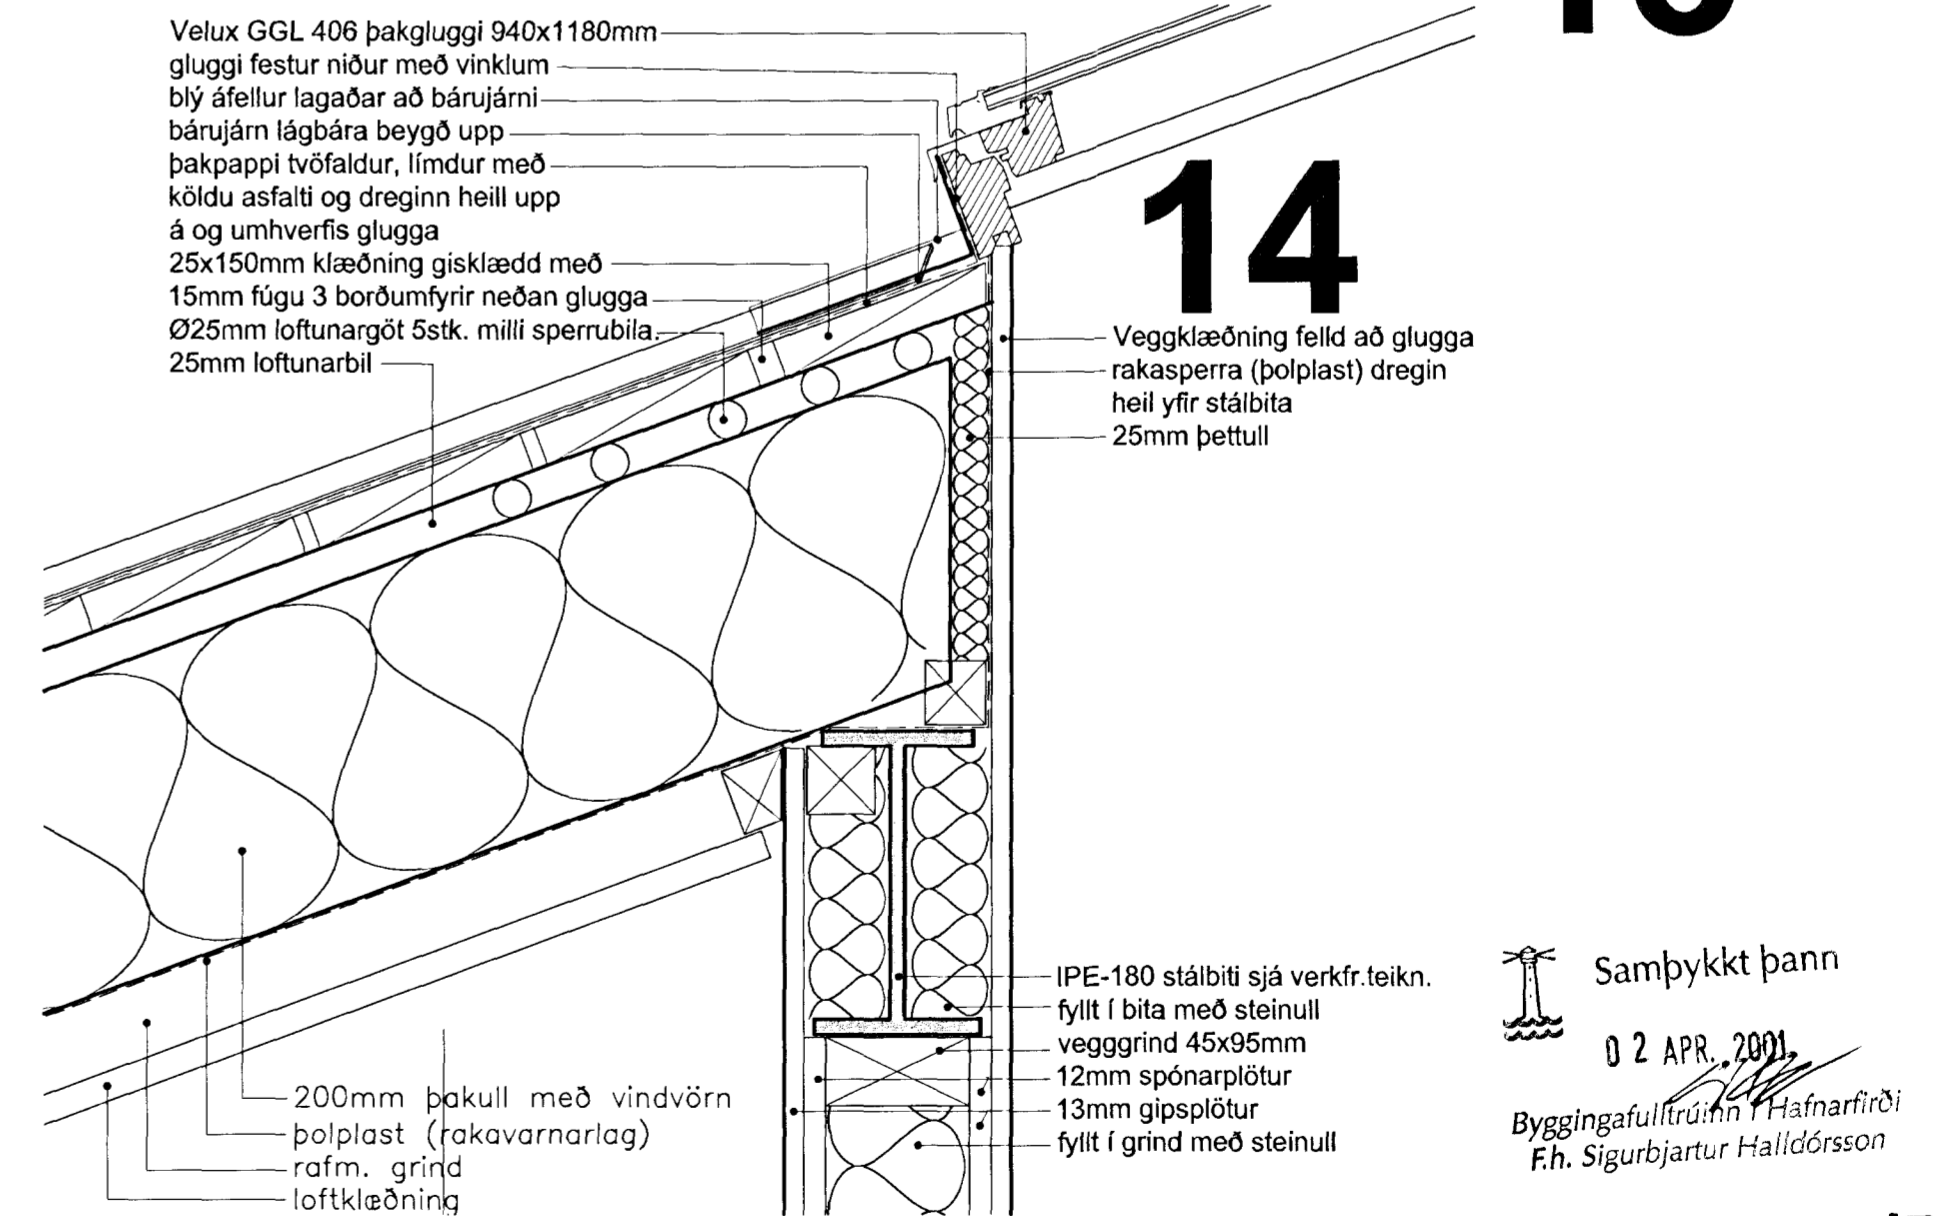


Grunnmynd millilofts

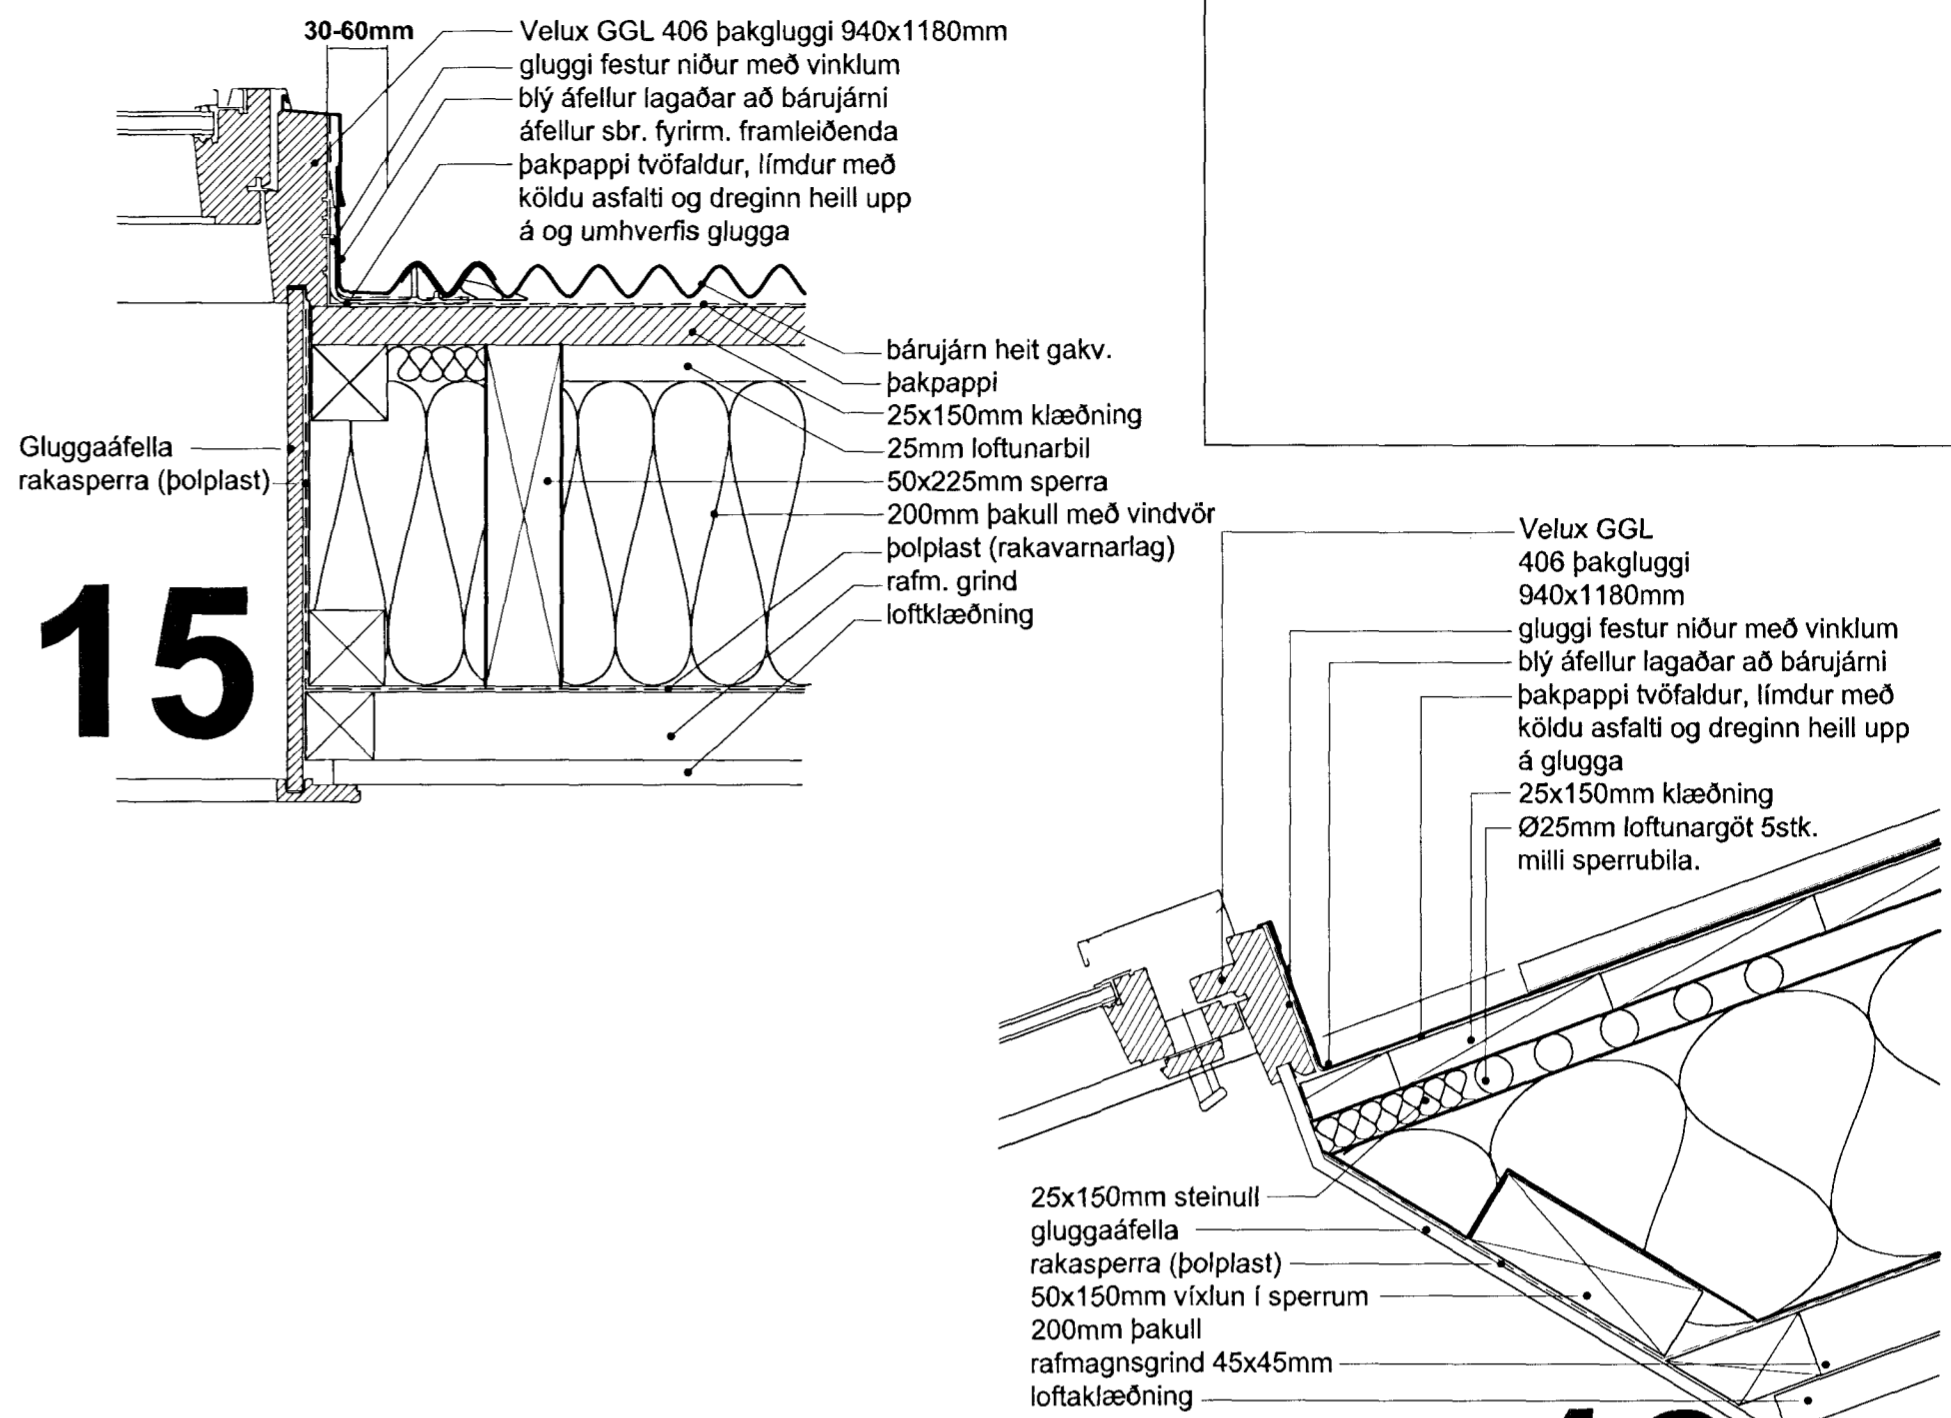

Sampykkt þann
 02 APR., 2001
 Byggingafrú: Inga Hafnarfirði
 F.h. Sigurbjartur Halldórsson

Prastarás 63

Grunnmynd millilofts, deilimyndir af þakglugga

Kvarði: 1:50, 1:5

Teikn. nr. 11C

Ingi Gunnar Þórðarson byggingafræðingur bff

Kt. 280453-3239

Smiðjuvegur 11

200 Kópavogur

Dags: 03.03.2001

Breytt dags:

Símar: 554 3523, 897 3523

fax: 554 3523

netfang: igh@simnet.is

Breytt dags:	Eðli breytinga:	Breytt dags:	Eðli breytinga:	Breytt dags:	Eðli breytinga:	Breytt dags:	Eðli breytinga:
--------------	-----------------	--------------	-----------------	--------------	-----------------	--------------	-----------------