



Grunnmynd 1. hæð

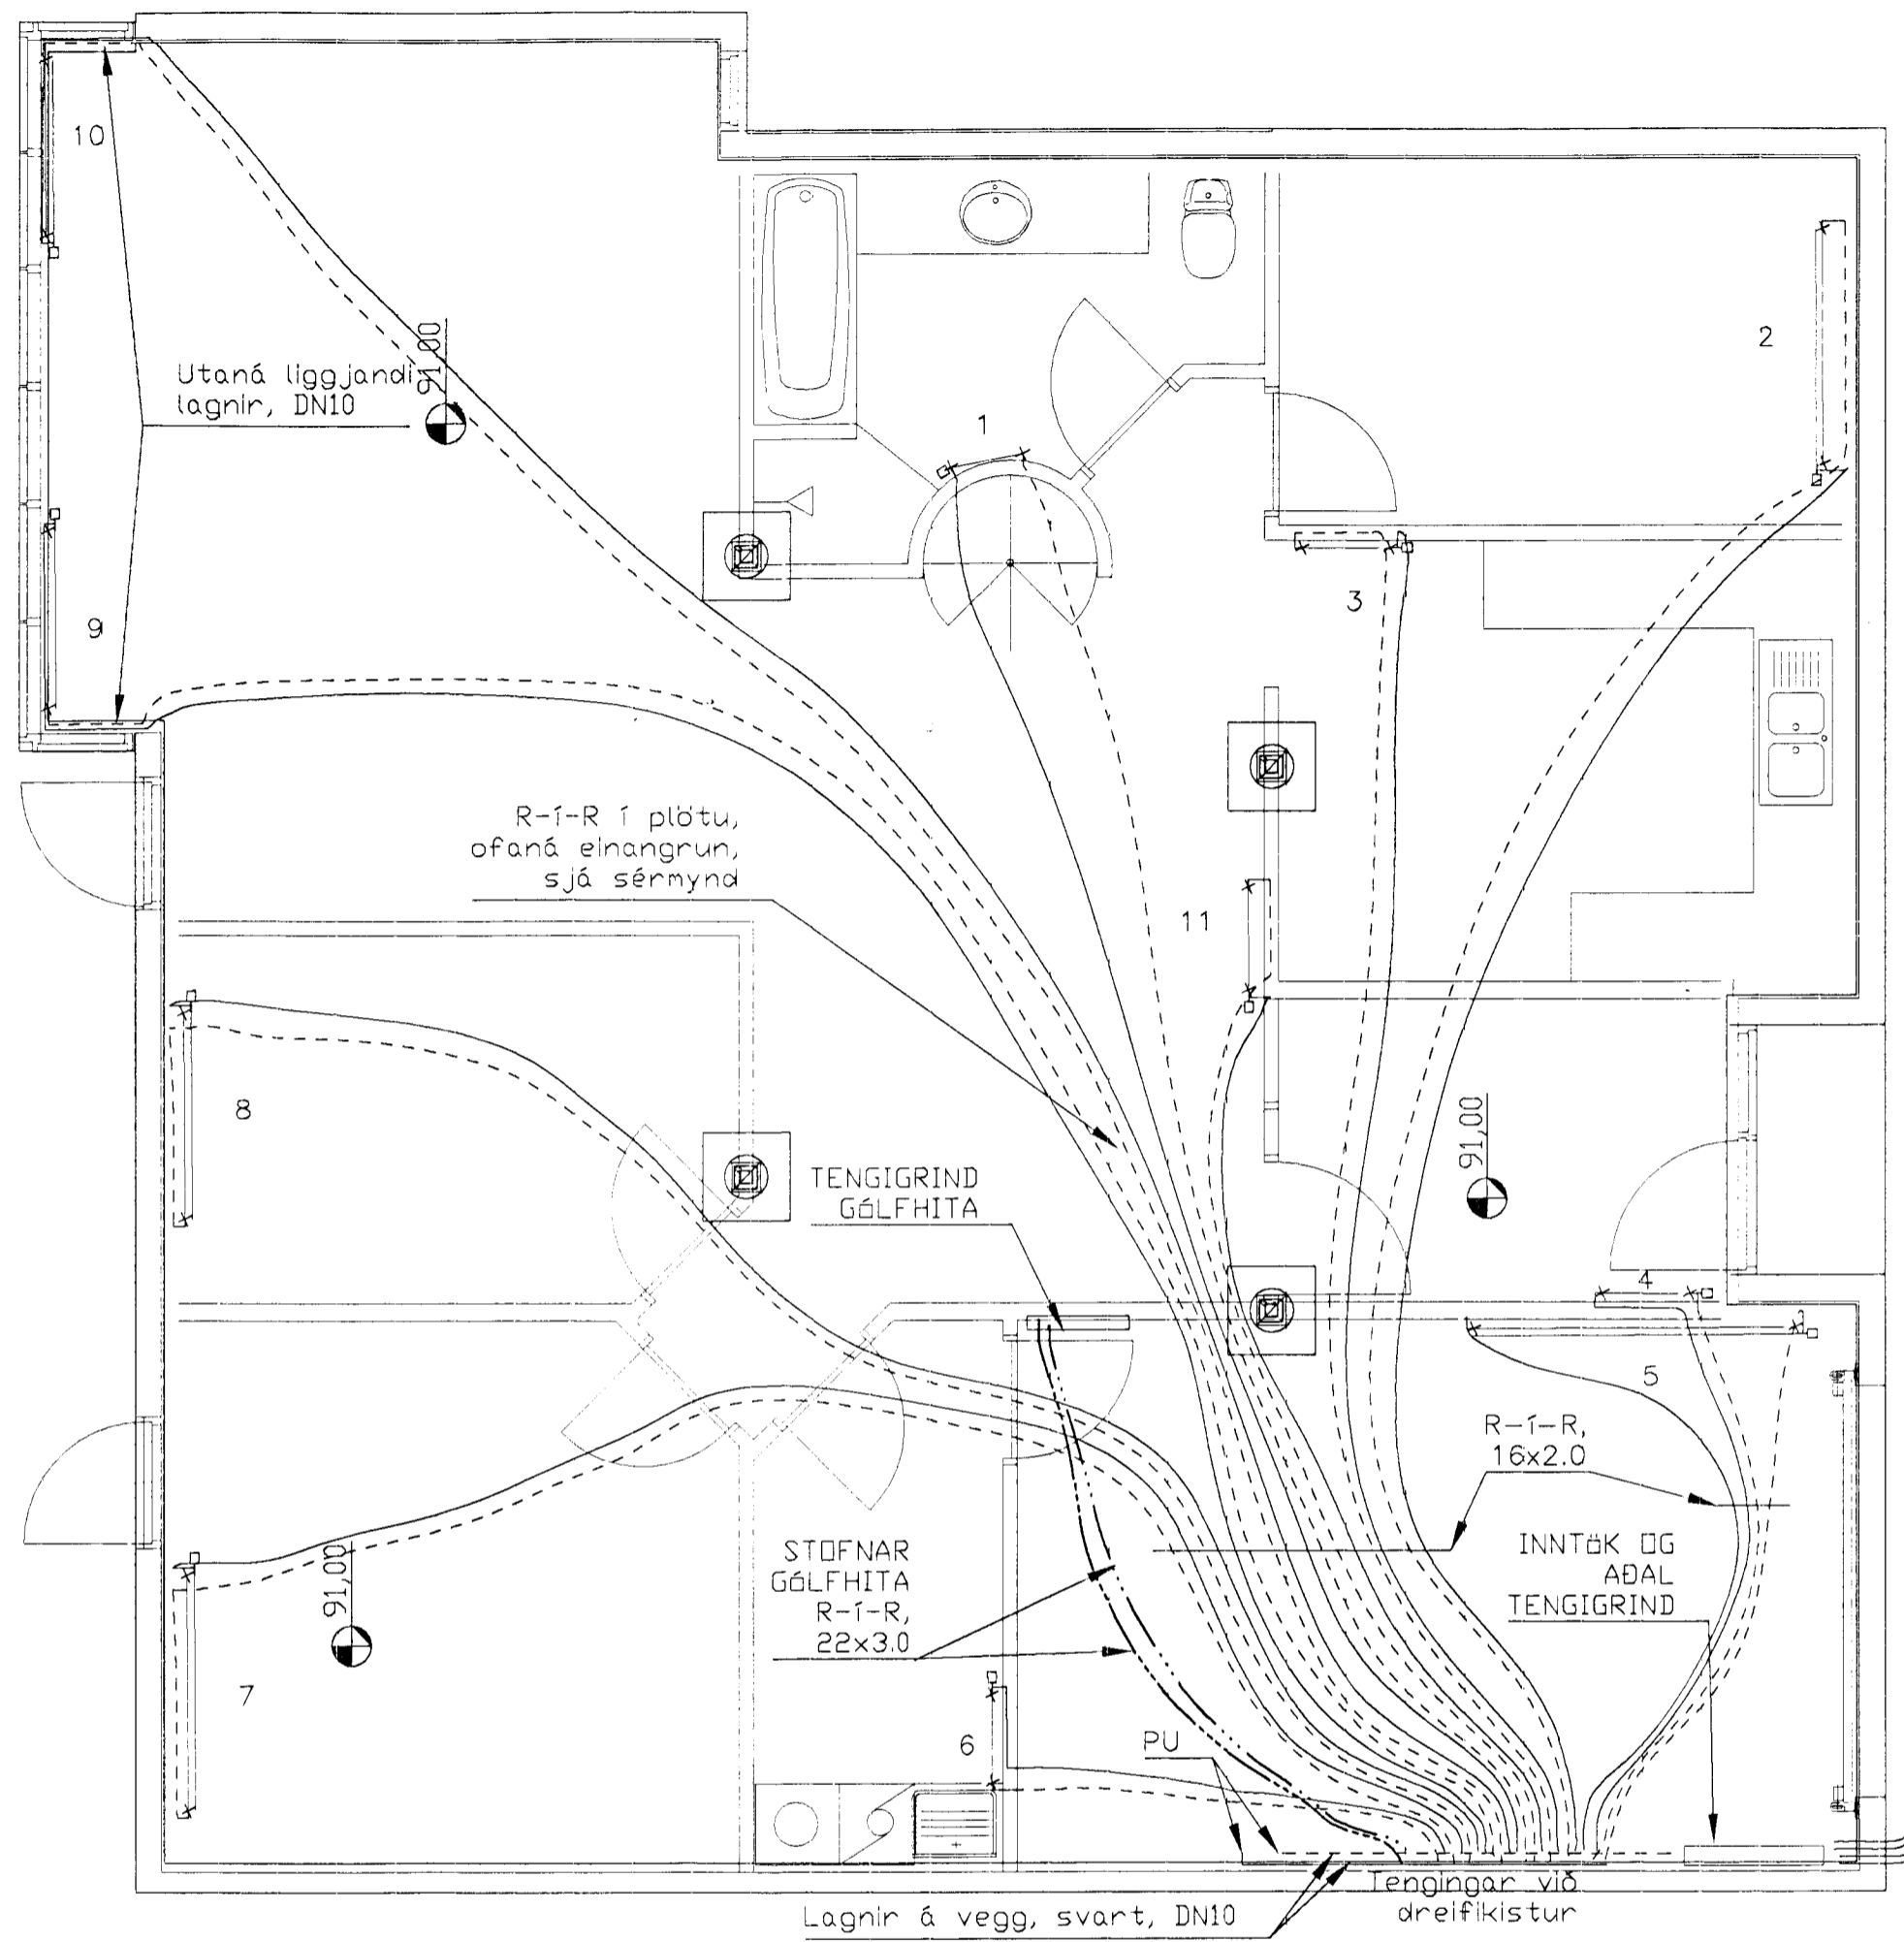

Grunnmynd 2. hæð

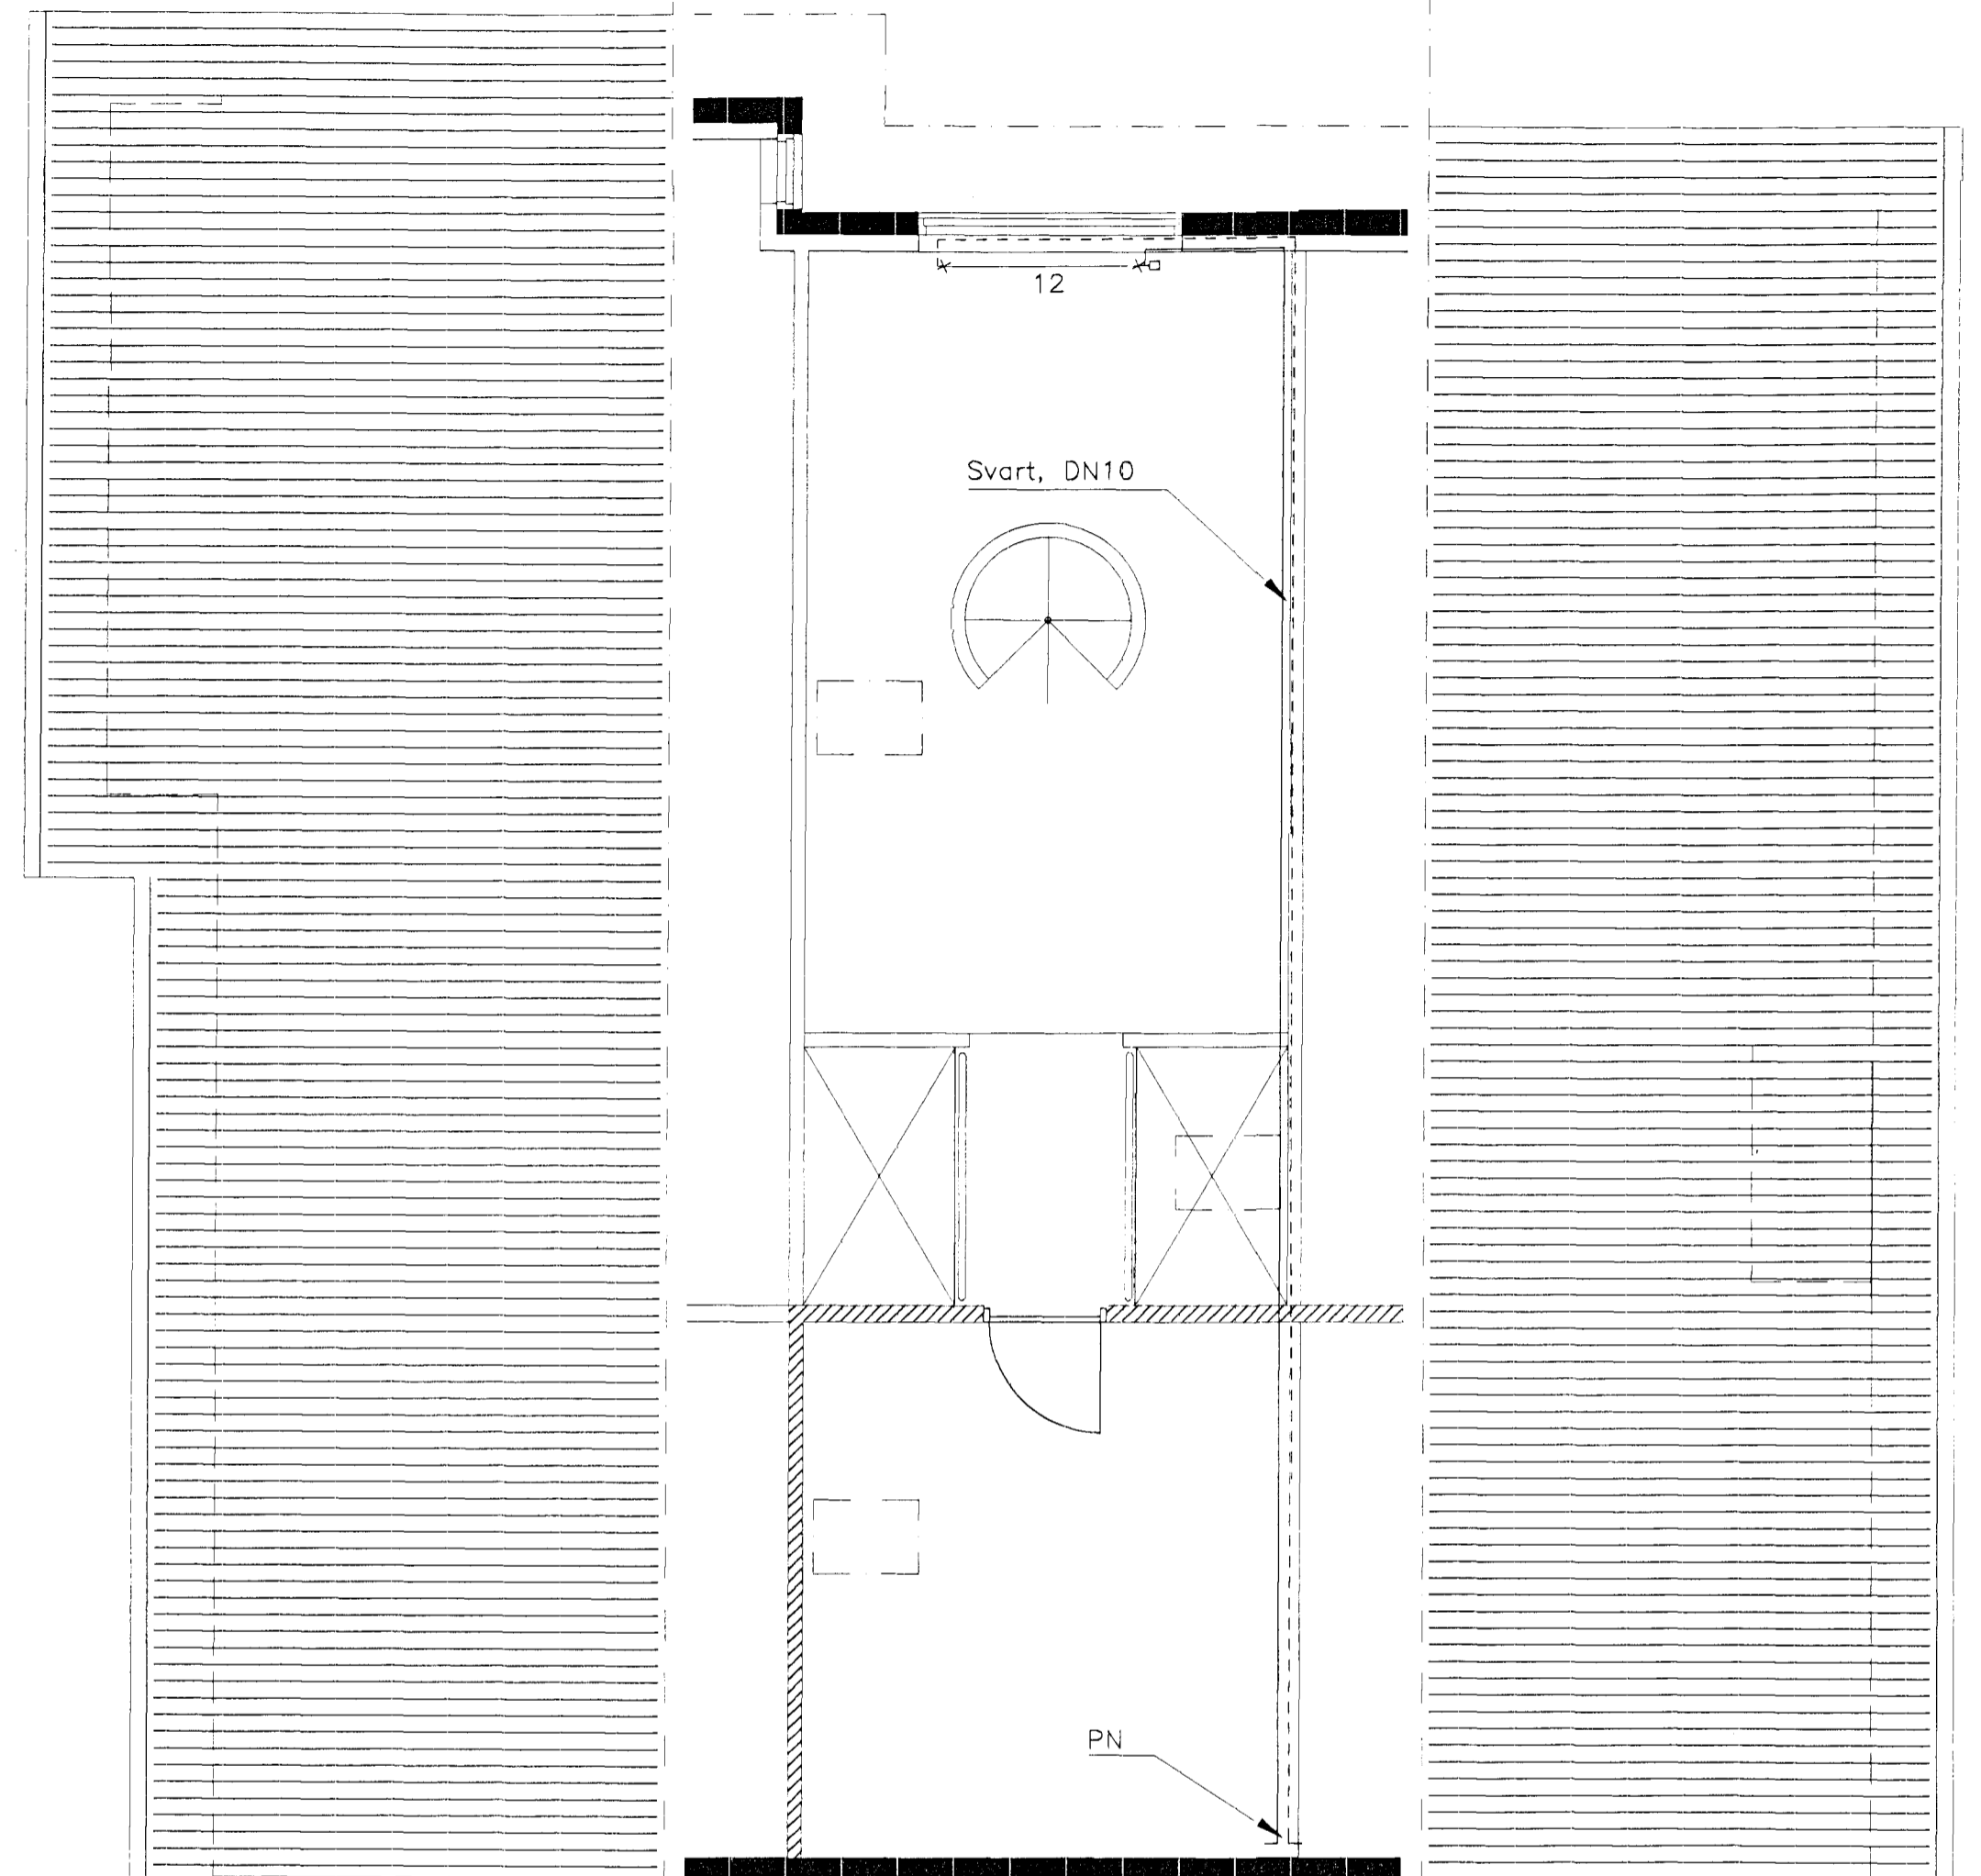

Árithón aðalkönnuðar,
 skv. gr. 19.2 byggingarreglugerð
 (samræming séruppdráttu)

Byggingafræðingur
 Afgreitt þann
 29 JUNI 2001
 VG

SKÝRINGAR

- Hiti, framrás ofna
 - - - - Hiti, bakrás ofna
 - · - · - Hiti, framrás gólfhita
 - · — · Hiti, bakrás gólfhita
- Almennar skýringar, tengigrind, ofnaskrá og fyrirkomulag lagna í plötu, sjá sérmyndateikningu hitakerfis.

Skýringar, sjá teikningu nr. 3-01

Teikning þessi er okkar eign og má ekki undir neinum kringumstæðum afrita né lána öðrum án okkar leyfis. Móttakandi er ábyrgur fyrir allri misnotkun.		Tölvuskrá:	
Þratarás 63, Raðhús Grunnmynd, 1. & 2. hæð Hitalagnir	Mælikvarði	Hannað	ÞAG 18.05.2001
	1:50	Teiknað	ÞAG 18.05.2001
		Samþ.	Þór Gunnarsson
		Dags	25-06-2001
Þór Arnar Gunnarsson Véltaeknifræðingur Kennitala: 270760 - 4229 Háaleitisbraut 103, 108 Reykjavík Sími: 588 4409		Teikningarnúmer	
		L 3-02	
Breyting:			
Ath.			