

Skýringar


- Förstofa, 6,2 m²:
Slaufa 1 - 35m/408W.
- Eldhús, 11,6 m²:
Slaufa 2 - 66m/725W.
- Bad, 7,1 m²:
Slaufa 3 - 56m/458W.
- Stofa/Borðstofa, 27,2 m²:
Slaufa 4 - 75m/903W
Slaufa 5 - 77m/903W.
- Hol, 20,3 m²:
Slaufa 6 - 85m/881W.

Skýringar

Almennar skýringa eru á sérmyndateikningu hitakerfis. Gólfhitalagnir skulu almennt vera 17x20 mm. Slaufa 3 leggist með 150 mm millibili. Slaufur 1-2 & 4-6 leggist með 200 mm millibili. Stofnar að og frá hitasvæðum leggist ofnað eingnagrunarplast. Lagnir festist með plast spenniböndum við steypustyrktarjárn.


Fyrirkomulag gólfhitalagna í steypu

1:5

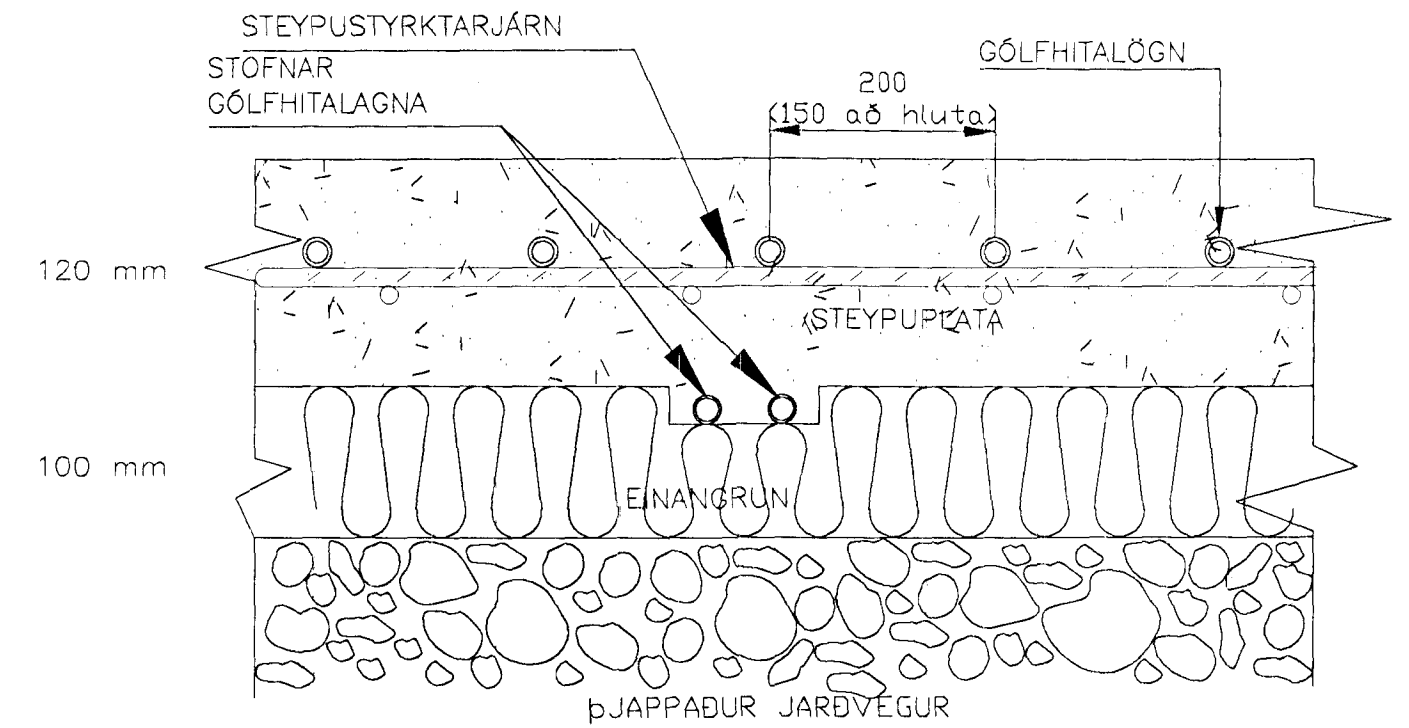

SNID A - A

1:10

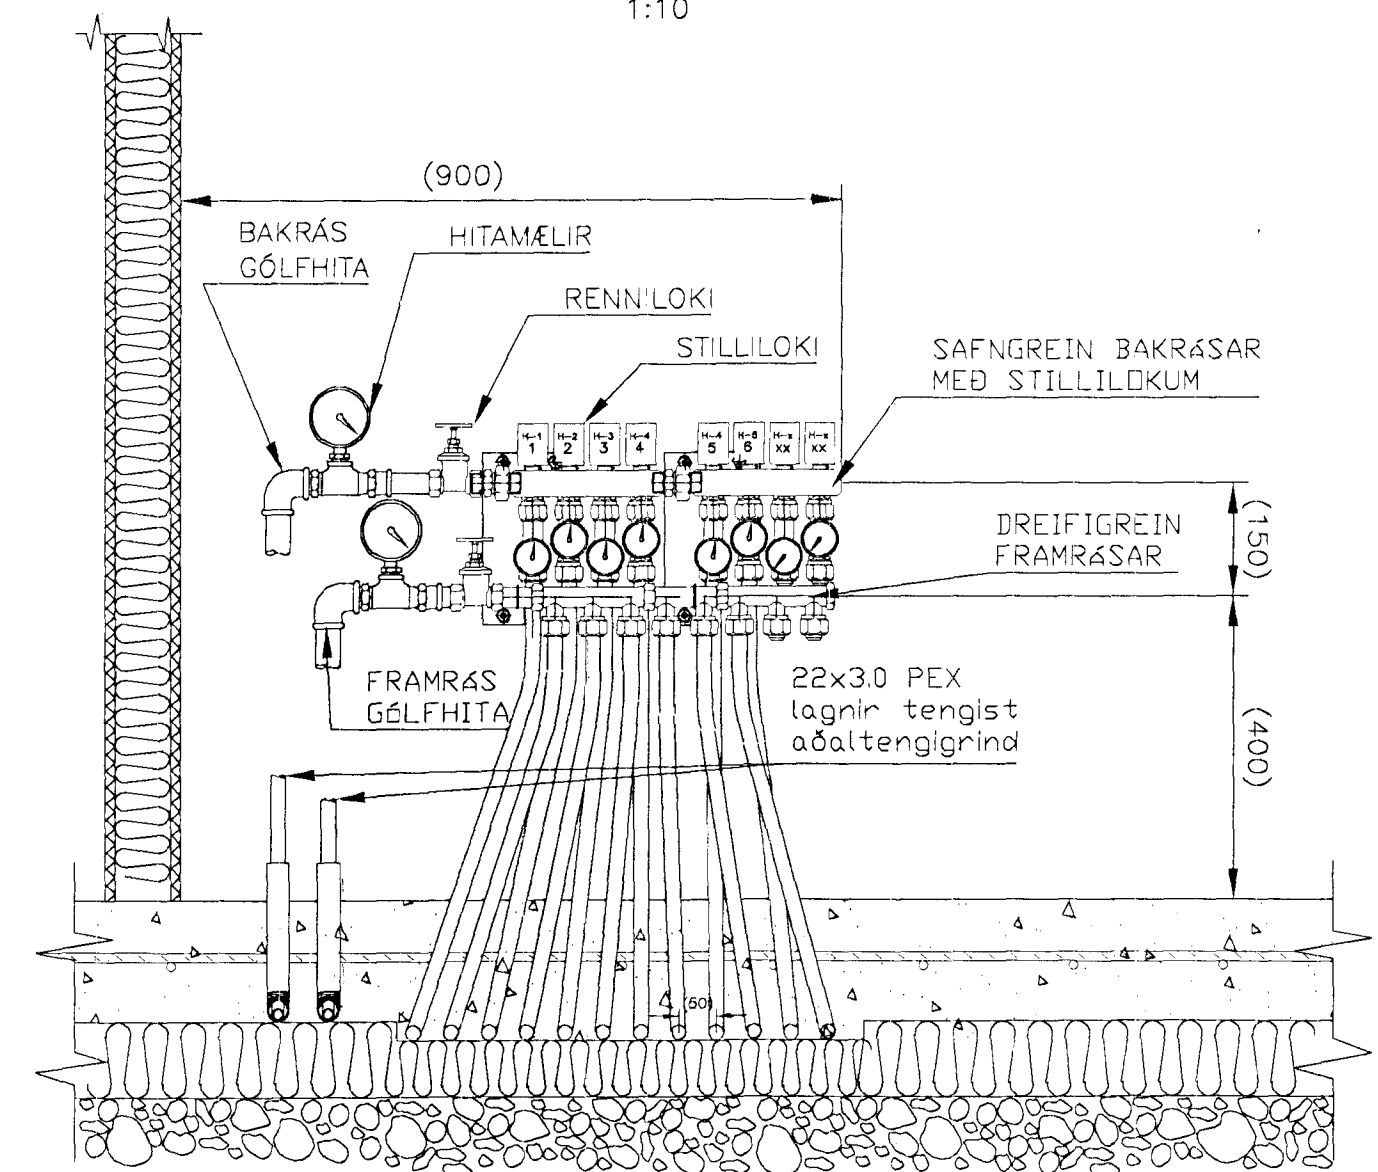

Byggingafultrúi Hafnarfjarðar
Algreitt þann
29 JUNI 2001
VG

Luigi G. Þorvaldsson
áritun aðalhönnuðar,
skv. gr. 192 byggingarreglugerð
(samræming sérupphráttu)

Skýringar sjá teikningu nr. 3-01

Teikning þessi er okkar eign og má ekki undir neinum kringumstæðum afrita né lána öðrum án okkar leyfis. Móttakandi er ábyrgur fyrir allri misnotkun.		Töluskrá:	
Þratarás 63, Raðhús Gólfhitalangir í plötu Hitakerfi	Mælikvarði	Hannað	BAG 18.06.2001
	1:50	Teiknað	BAG 18.06.2001
	Samp.	Þor Gunnarsson	
	Dags	25-06-2001	
Þór Arnar Gunnarsson Vélvæknifræðingur Kennitala: 270760 - 4229 Háaleitisbraut 103, 108 Reykjavík Sími: 588 4409	Teikningarnúmer	L 3-03	
Breyting:			
Ath.			