


Grunnmynd, 1:50

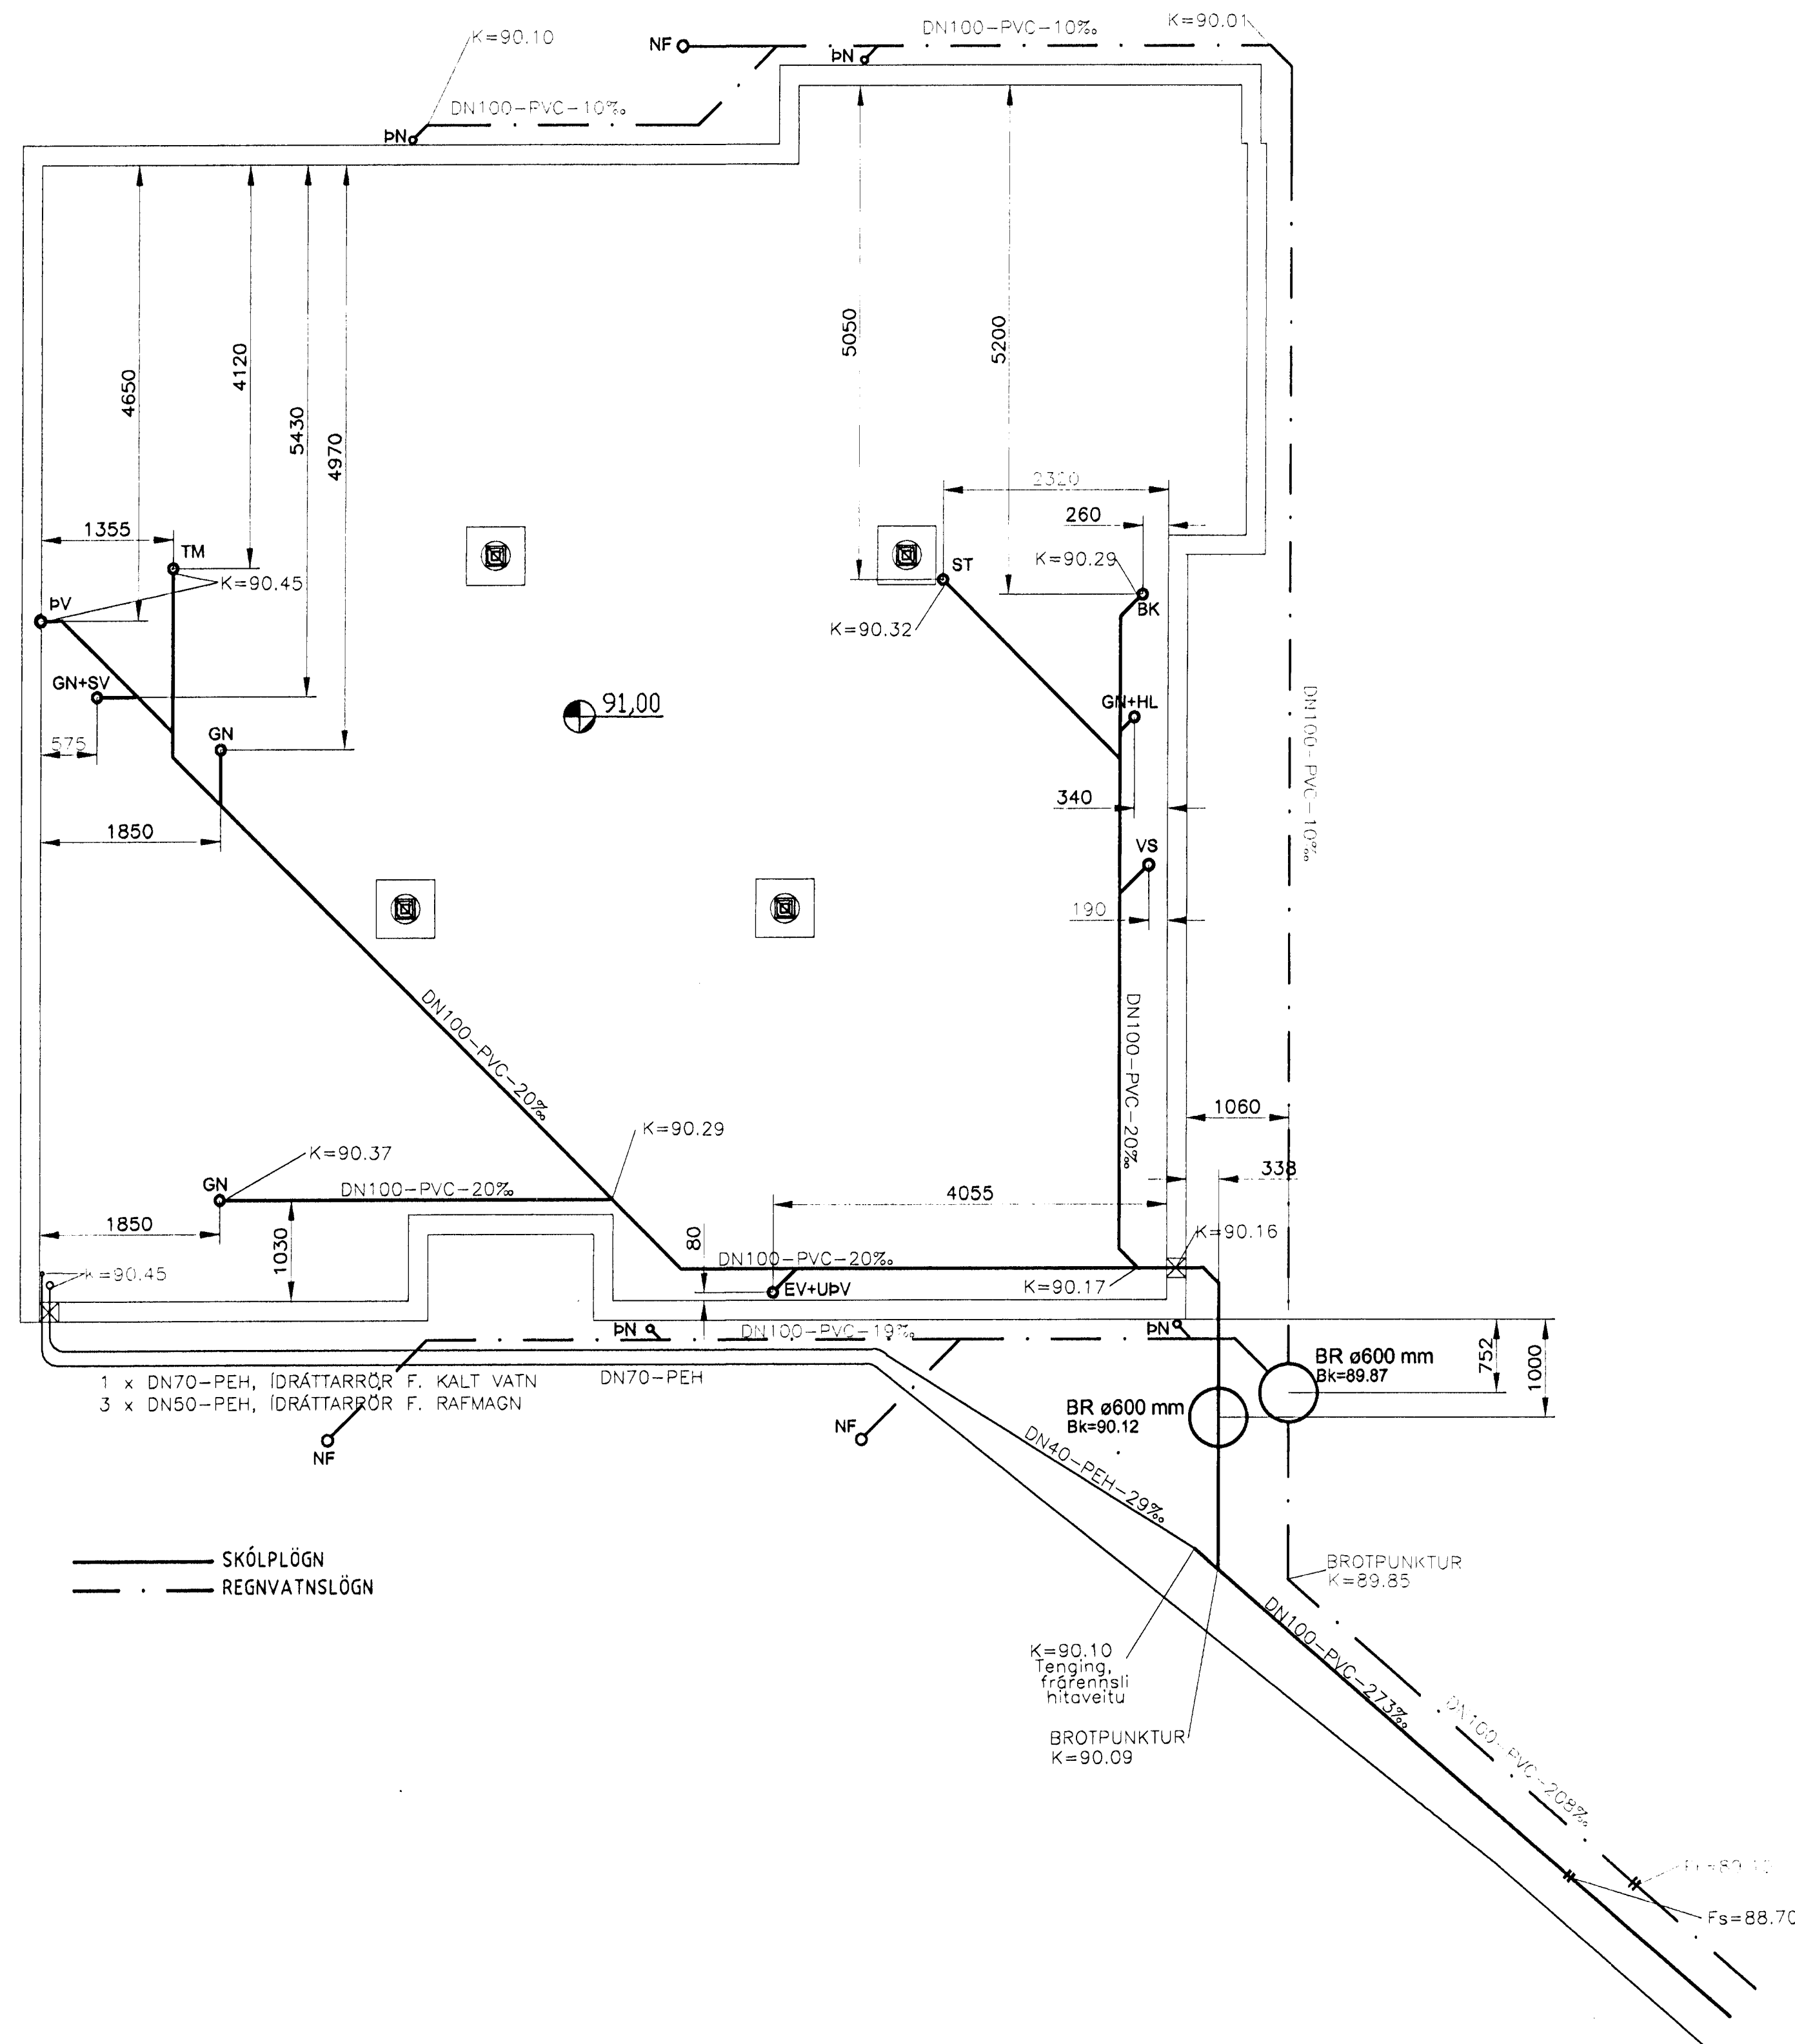

SKÝRINGAR

Kótar eru í metrum en önnur mál í millimetrum.
 Allir kótar eru rennsiskótar.
 Öll byggingin stendur upp úr jörðu og því eru engar þerrlagnir lagðar meðfram henni.
 Allt efni og frágangur skal uppfylla ÍST 87.

Lagnir skólprófa inni í grunni skulu vera úr hörðu vottuðu Polyvinylcloríð (PVC) án mýki- og fylliefna og skal þetta samskeyti með þar til gerðum viðurkenndum gúmmihringjum.
 Þar sem skipt er úr PVC yfir í steinlagnir skal nota sérstök tengistykki plast í stein.

Skólplagnir utan við grunn skulu vera úr PVC sbr. hér að ofan og skal þetta samskeyti með þar til gerðum viðurkenndum gúmmihringjum.

Regnvatnslagnir skulu vera úr hörðu vottuðu Polyvinylcloríð (PVC) án mýki- og fylliefna og skal þetta samskeyti með þar til gerðum viðurkenndum gúmmihringjum.
 Þar sem skipt er úr PVC yfir í steinlagnir skal nota sérstök tengistykki plast í stein.

Brunnar skulu vera vottaðar brunneiningar úr Polyetylín (PE) og skal ganga frá þeim að ofan með plast- eða stállokum.
 Undir öllum lögnum og brunnum skal vera burðarhæfur botn og skulu lagnir hvíla á 20 cm sandlagi er ná 20 cm upp fyrir lagnirnar.


Niðurfallsbrunnar skulu vera vottaðir staðadr 250 mm niðurfallsbrunnar með 300 mm sandfangi og steypum botni, en að ofan skal ganga frá þeim með steypujárnsrist er stíji í steypujárnskarm.

Heimæð og inntak fyrir kalt vatn
 Kalðavatnshæmðin að húsi skal vera 32 mm PEH (high density polyethylene) sbr. DN 8074, þrýstþrep 10 og skal leggja hæmðina 1,3 metra undir jarðvegysfirborði í 70 mm hlífðarkápu (PEH, þrýstþrep 8) frá lóðarmörkum og upp úr botnplötu.

Skammstafanir

- GN Gólfniðurfall án gegnumrennsis
- GN+HL Gólfniðurfall með gegnumrennsli frá handaug
- GN+SV Gólfniðurfall með gegnumrennsli frá skolvask
- HL Handaug
- SV Skolvaskur
- EV Eldhúsvaskur
- UPV Uppvottavél
- VS Salerni
- ST Sturta
- BK Bæker
- DN Þakniðurfall
- TM Tengimöguleiki
- NF Niðurfallsbrunnar
- Fr Tengikóti regnvatnslagnar við bæjarkerfi
- Fs Tengikóti skólplagnar við bæjarkerfi

Afstöðumynd, 1:500

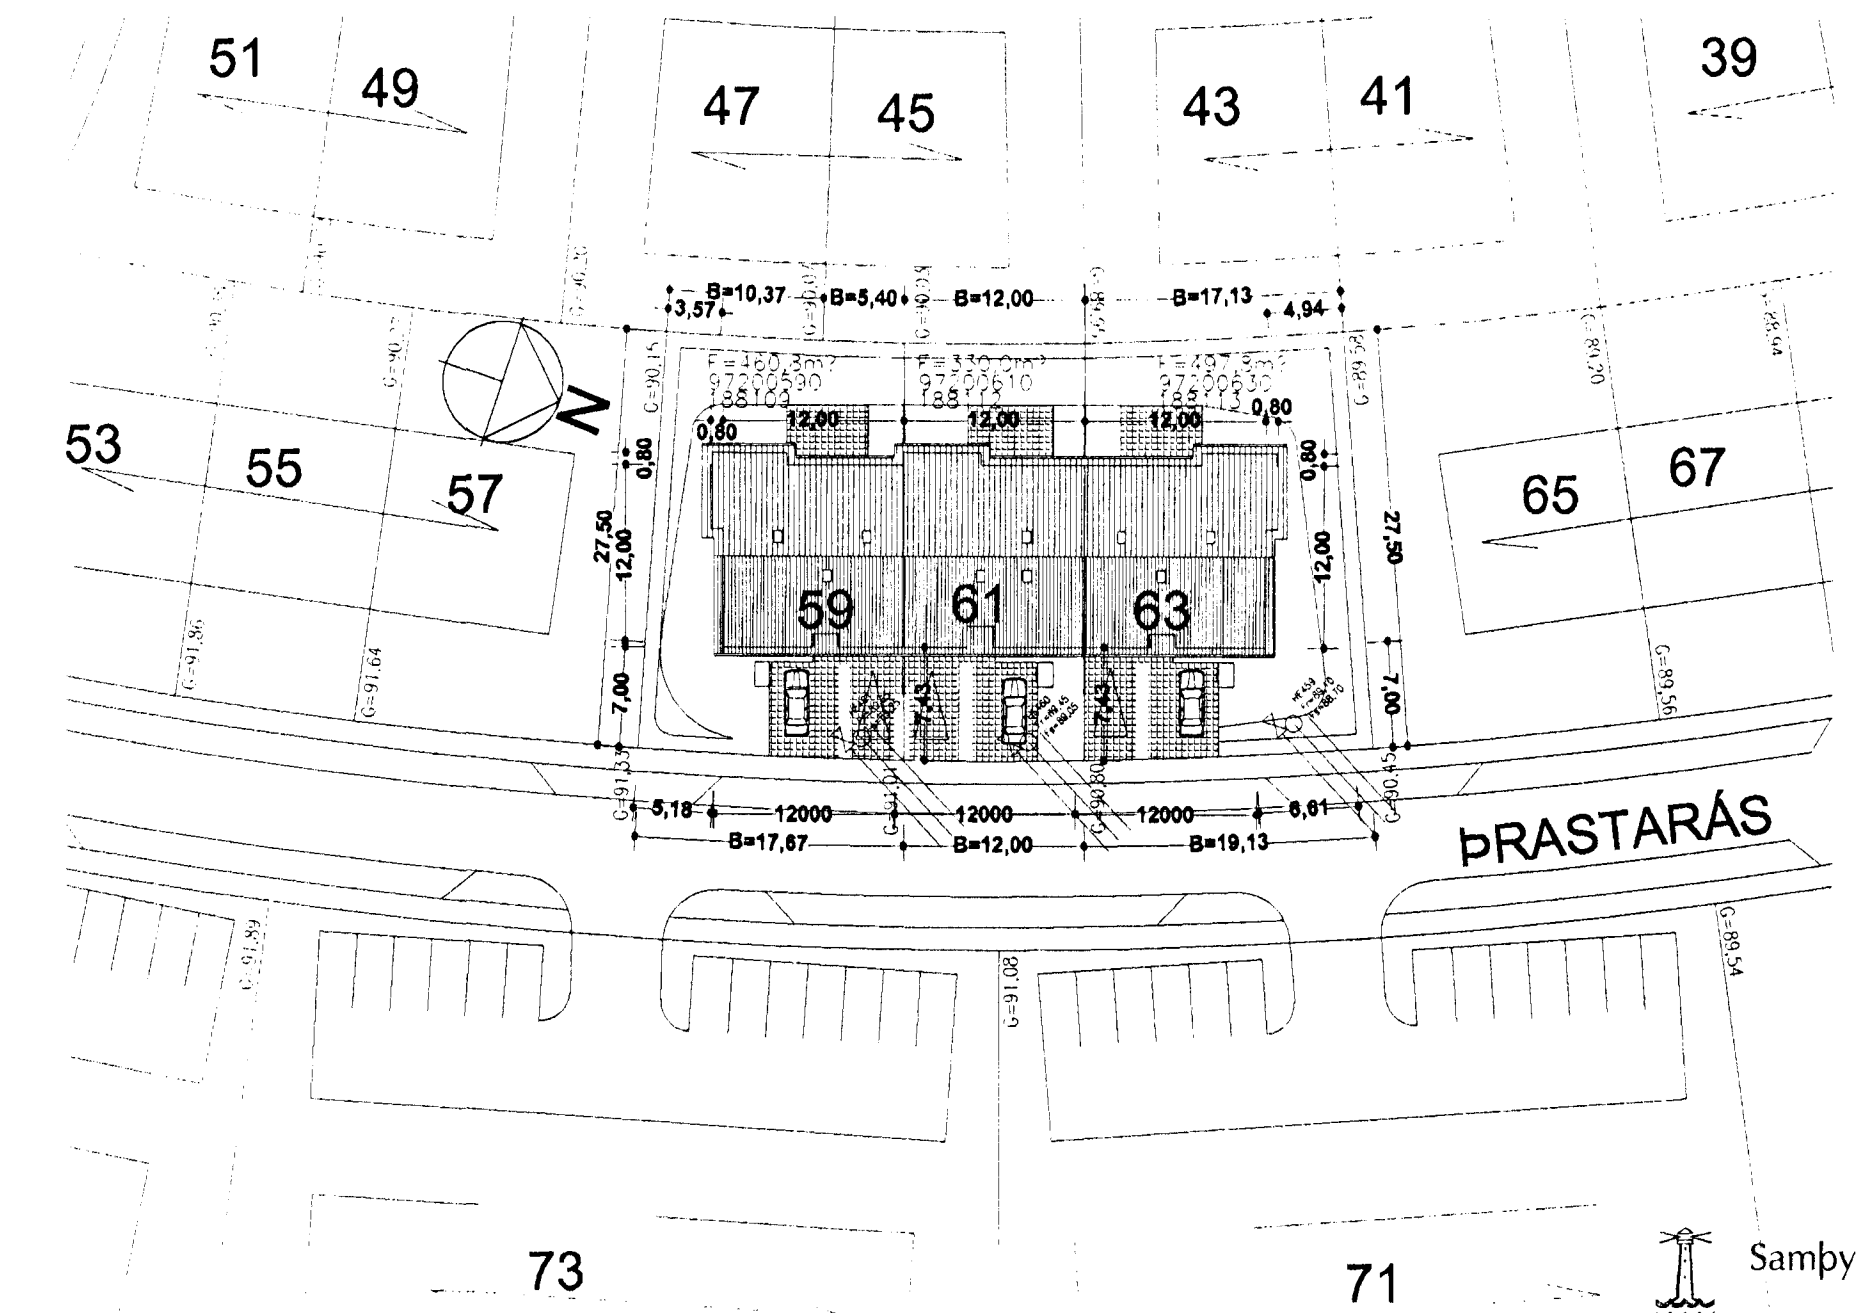

Samþykkt þann
 24 APR 2001
 Byggingafulltrúi Hólfharði
 F.h. Sigurbjartur Halldórsson

SAMÞ SKV. GR. P. 2. Byggingarfr. G. Einarsson

Tölvuská:	
Máskivardi	Hannað ÞAG 10.04.2001
Teknað	ÞAG 10.04.2001
Samþ.	ÞAG 10.04.2001
Daga	10.04.2001
Tekningarnúmer	L 2-01
Breyting:	
Ath.	

Þór Arnar Gunnarsson Véltaeknifræðingur
 Kennitala: 270760 - 4229
 Háaleitisbraut 103, 108 Reykjavík
 Sími: 588 4409