



Í vegghluta yfir hornluggum er jörnbending
tvöföld grind íðr. k10 c/c300
íðr. k 10 c/c200

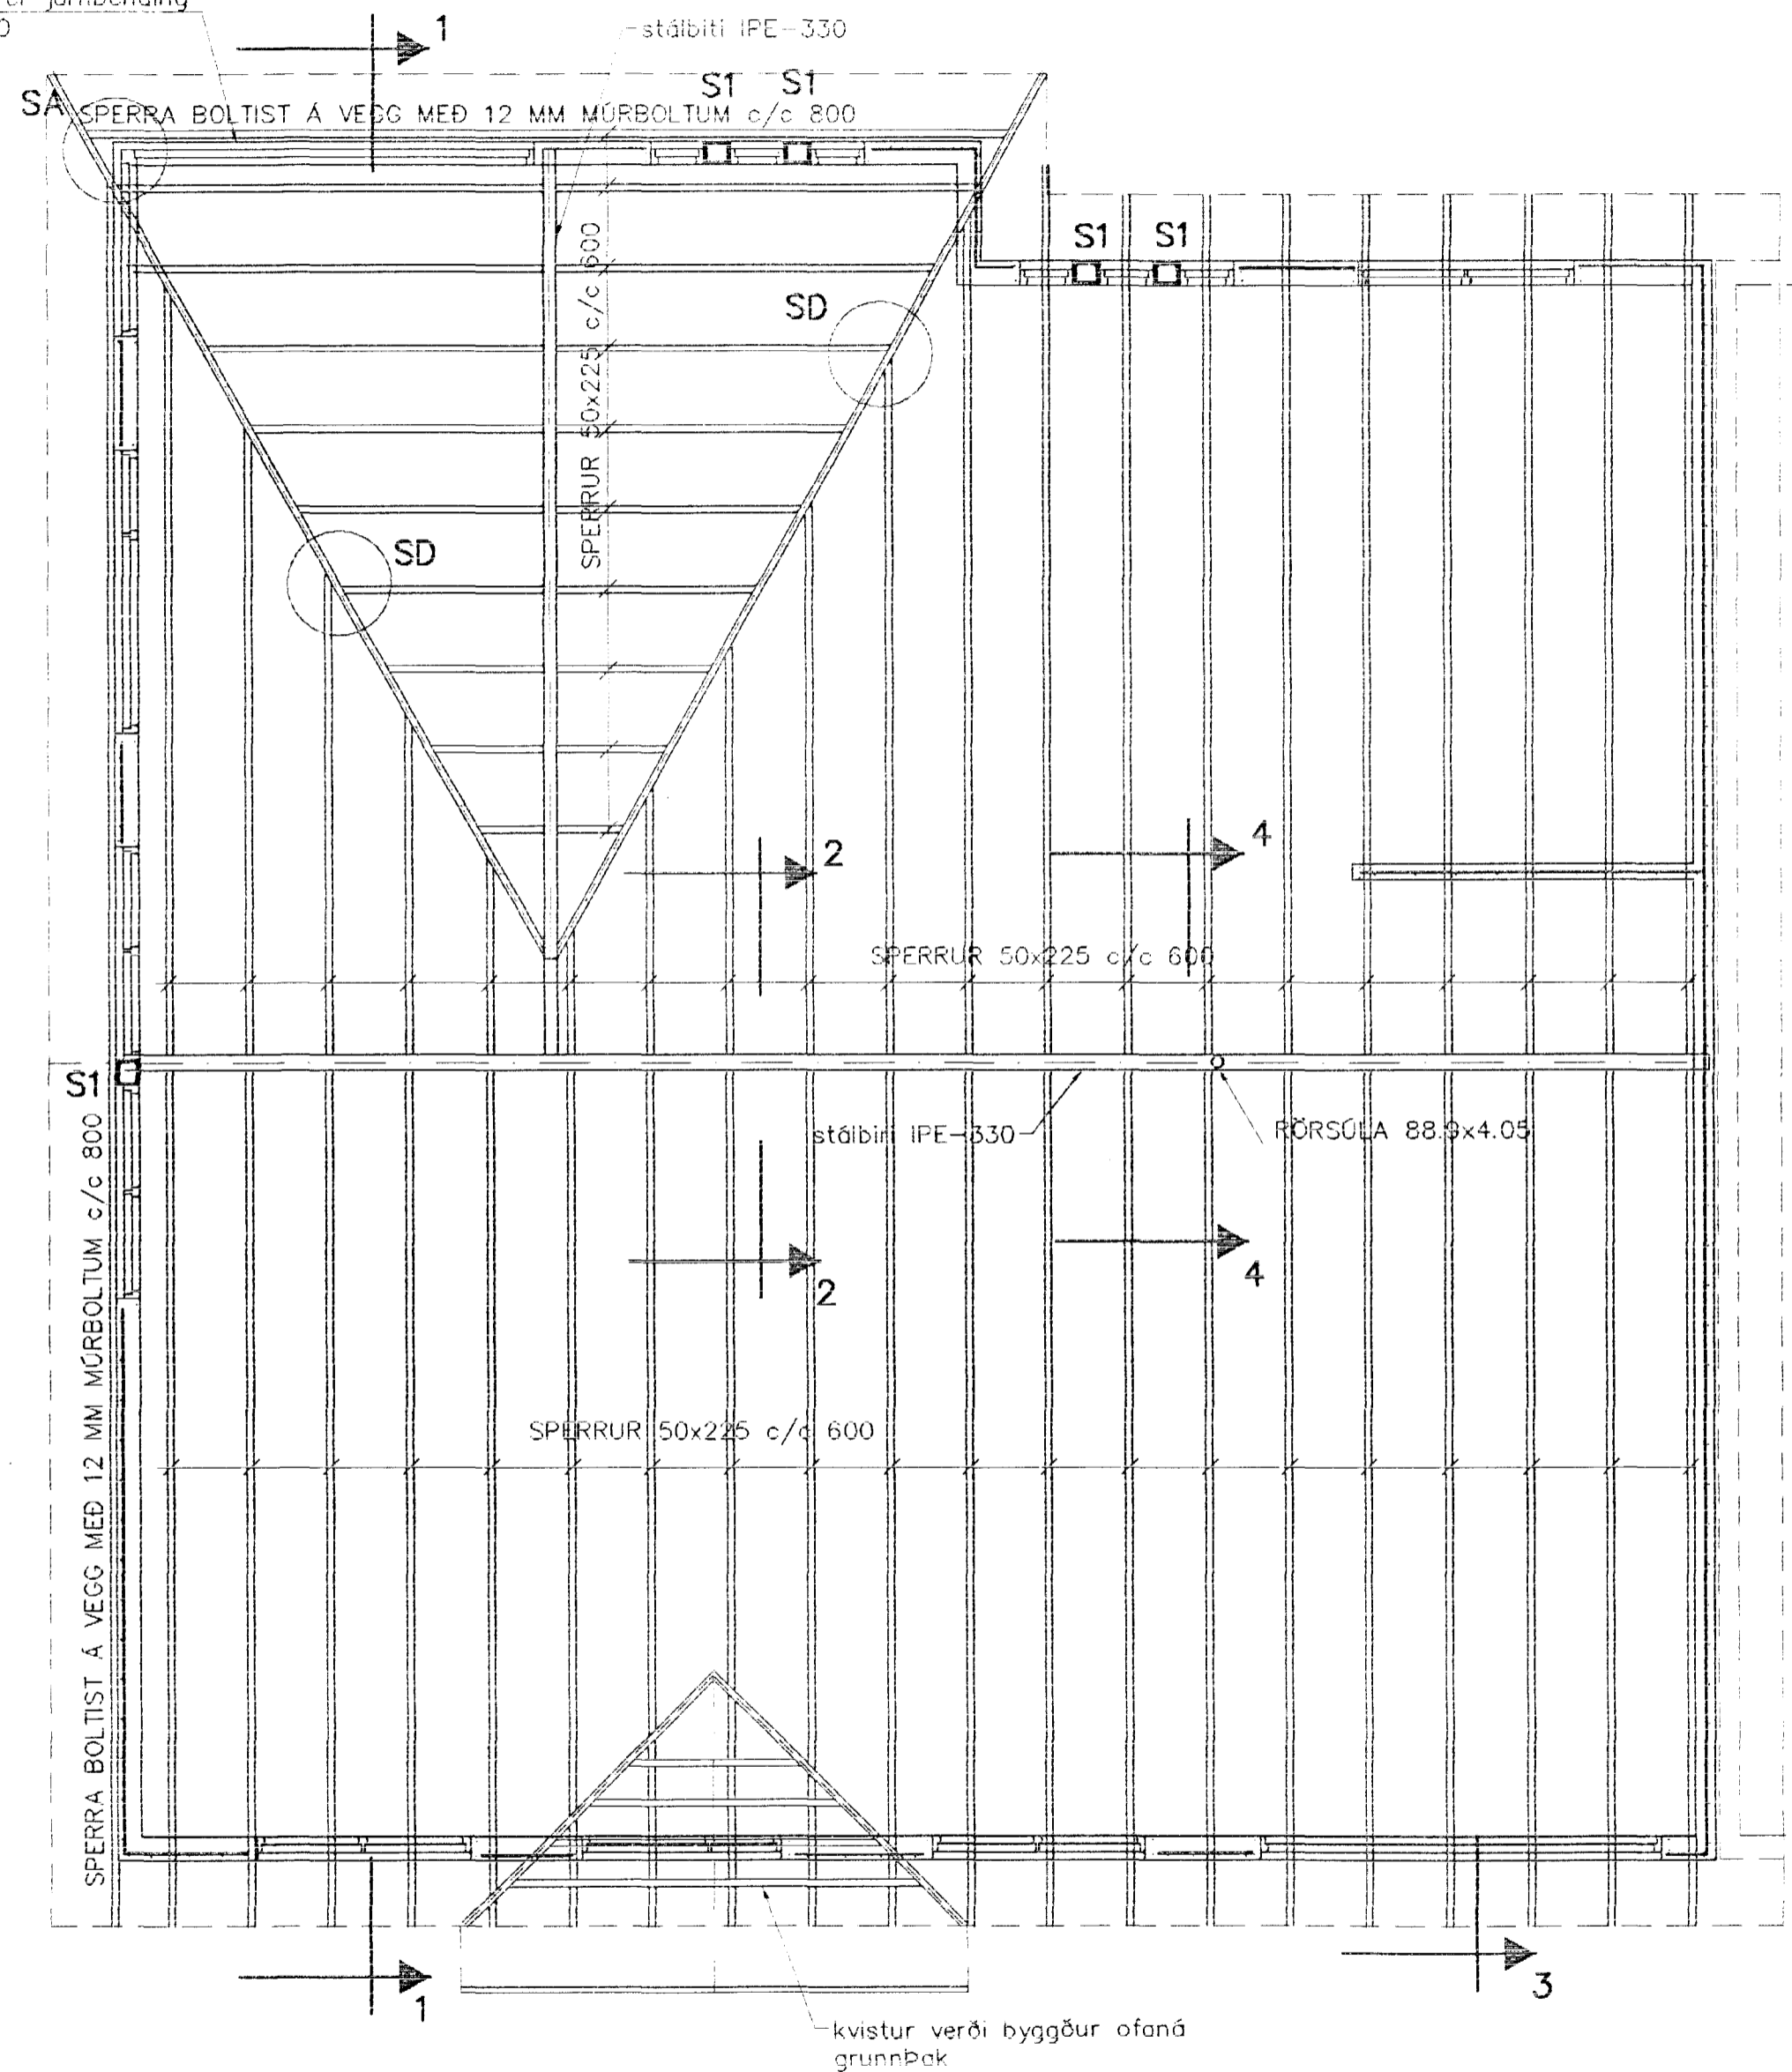

GRUNNMYND 1:50

SÖLUJARN 4 K10

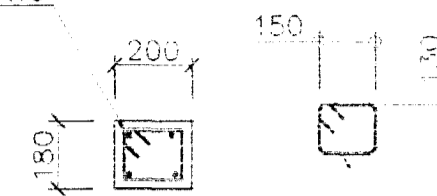

GJAFDIR KS 8 c/c200
L=580


SÚLA S1 1:20

BENDING VEGGJA
ÓTVEGGJIR EINFÖLD GRIND Í ÓTBRÚN
LÁRÉTT K10 c/c 200
LÓÐRÉTT K10 c/c 300
Milliveggir einföld grind í miðjan vegg
K10 c/c 250#
EÐA BENDINET S189

SKÝRINGAR

ALMENNAR SKÝRINGAR SJÁ BL. 1-01
SNID OG SÉRMYNDIR SJÁ BL. NR. 1-04

STEYPA S-250, SEMÉNTINNIHALD = 300kg/M
STEYPUHULA Í ÓTVEGGJUM = 30mm
STEYPUHULA Í PLÖTU = 20mm
BENDISTÁL Ks410

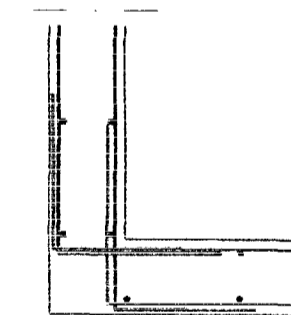

SÉRMYND A 1:20

01	17.05.01	STIEYPTUR VEGGUR BURT RÖR- SÚLA UNDIR STÁLBITA	RÖR- G.H.
Br.	Dags.	Eðli breytinga	Sign

ÞRASTARÁS 65
HAFNARFIRÐI

BENDING VEGGJA
ÞAKVIRKI

Samþykkt þann
21 MAÍ 2001

MKV. 1:50 1:20

DAGS. FEB. 2001

VERK NR. 2066

TEIKN. NR. 1-03

HANNAÐ SIG. ÞORLEIFSS. KIT. 2411418-31009

TEIKNAD

YFIRFARÐ

TÆKNIRJÓNUSTA SIGURDAR ÞORLEIFSSONAR ehf
STRANDGÖTU 11 220 HAFNARFIRÐI
SÍMI 555-4255 FAX 565-2875
E-mail taeknihjonusta@islandia.is

ARI. 17/50
Eh