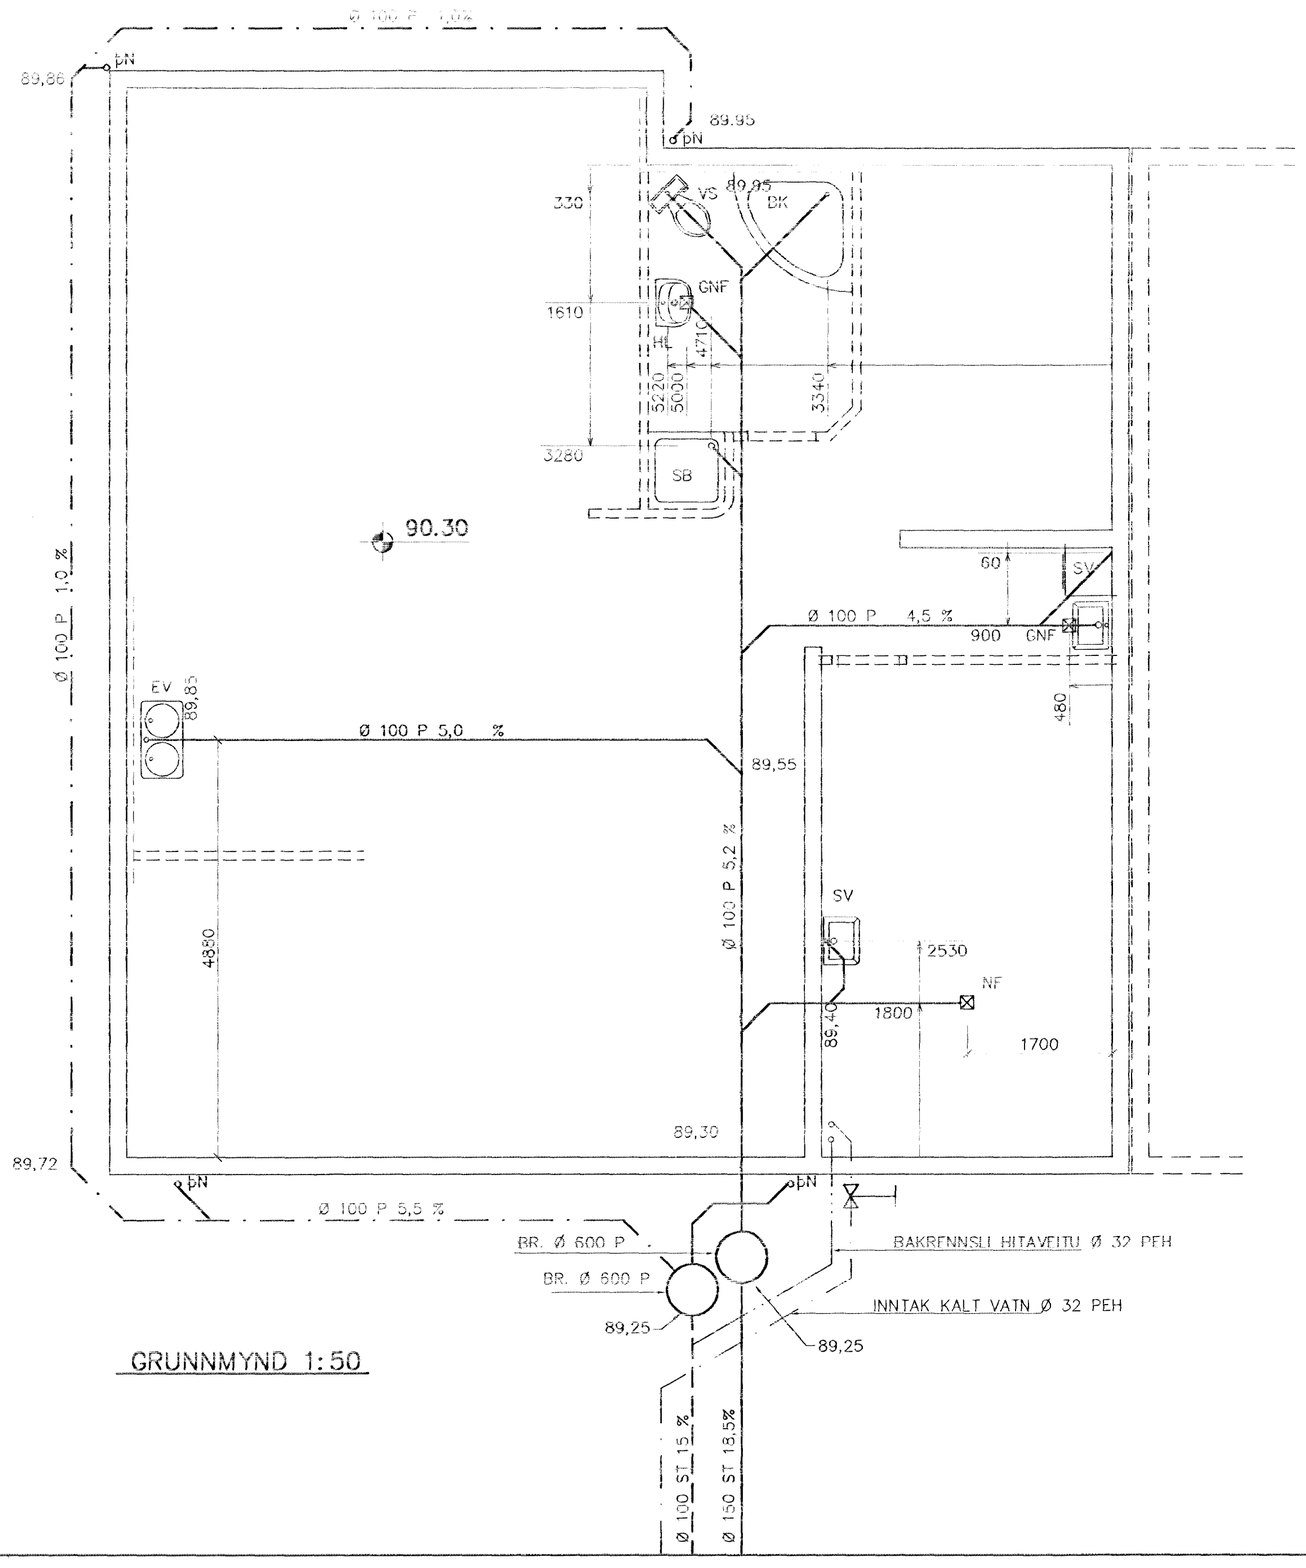

GRUNNMYND 1:50

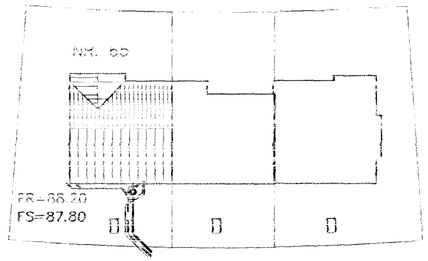

AFSTÖÐUMYND 1:500

Fráveitulagnir undir botnplötu og utan með húsi skulu vera úr PVC.
Áður en byrjað er á lagningu röra skal jafna undirlagið vandlega en undir og umhverfis rörin skal vera minnst 150 mm sandlag. Leggja skal rör með vandvirkni á sandlagið Þannig að engar skemmdir verði á rörinu og Það fái jafnan stuðning.
Skeyta skal rör með Þar til gerðum Þéttihring.
Þess skal gætt að rör geti Þanist eðlilega.

TÁKN FYRIR LAGNIR

- SKOLPLÖGN
- REGNVATSLÖGN
- JARÐVATNSLÖGN
- JARÐVATNS- + REGNVATNSL.
- NEYSLUVATN
- BAKRENNSLI HITAVEITU

AH. 25/1 01

Br.	Dags.	Eðli breytinga	Sign

ÞRASTARÁS 65
HAFNARFIRÐI

GRUNNMYND GRUNNLAGNA

Samþykkt þann: 26. JAN 2001
Byggingafulltrúinn í Hafnarfirði
F.h. Sigurbjartur Halldórsson

MKV. 1:50 1:500

DAGS. JAN. 2001

VERK NR. 2066

TEIKN. NR. 2-01

HANNAÐ SIG. ÞORLEIFSS. KT. 241148-3009

TEIKNAÐ G.H.

YFIRFARIÐ

TÆKNIÞJÓNUSTA SIGURÐAR ÞORLEIFSSONAR ehf
STRANDGÖTU 11 220 HAFNARFIRÐI
SÍMI 555-4255 FAX 565-2875
E-mail taeknithjonusta@islandia.is