



ÞRASTARÁS 65, 67 OG 69 HAFNARFIRÐI.

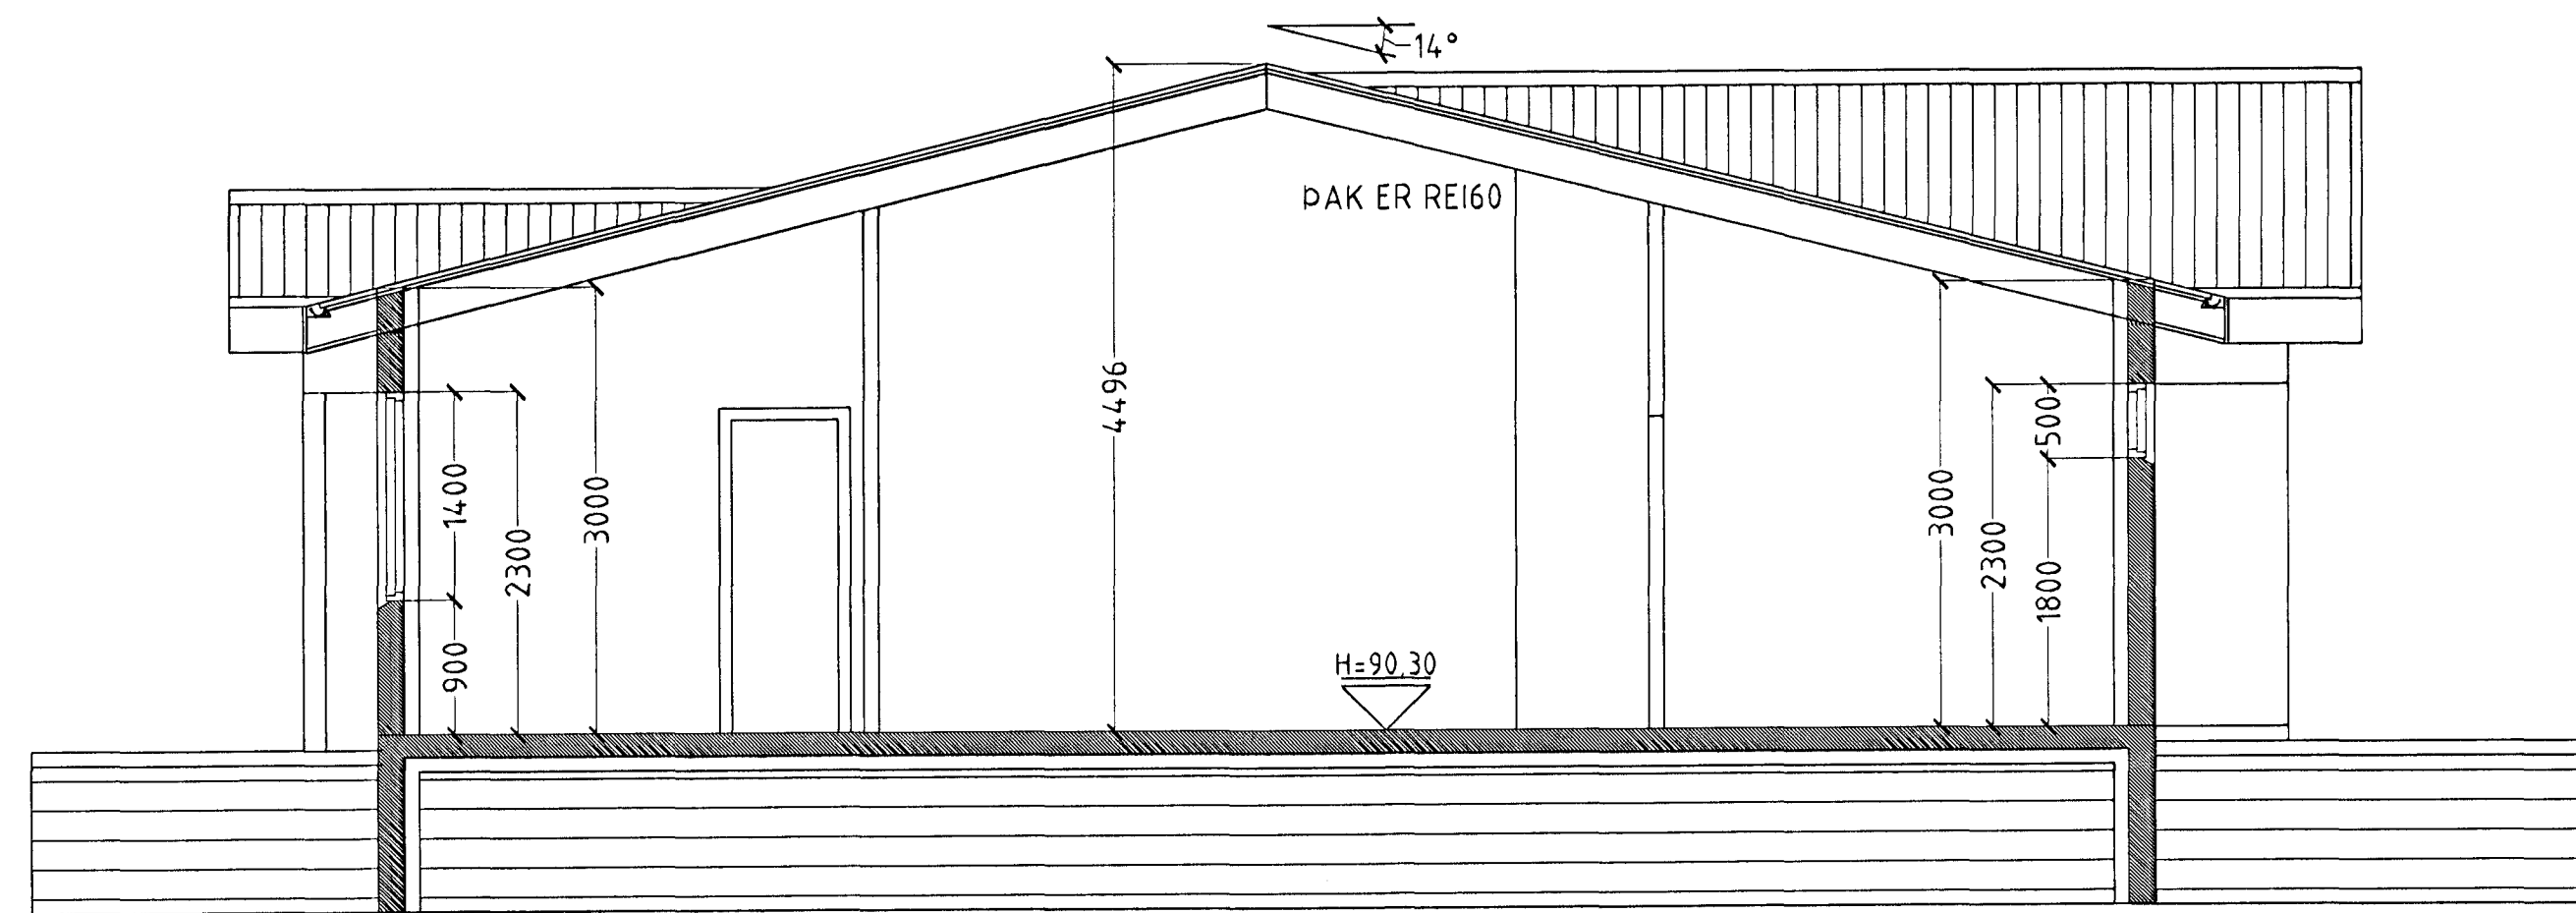

SNID A-A. MKV. 1:50

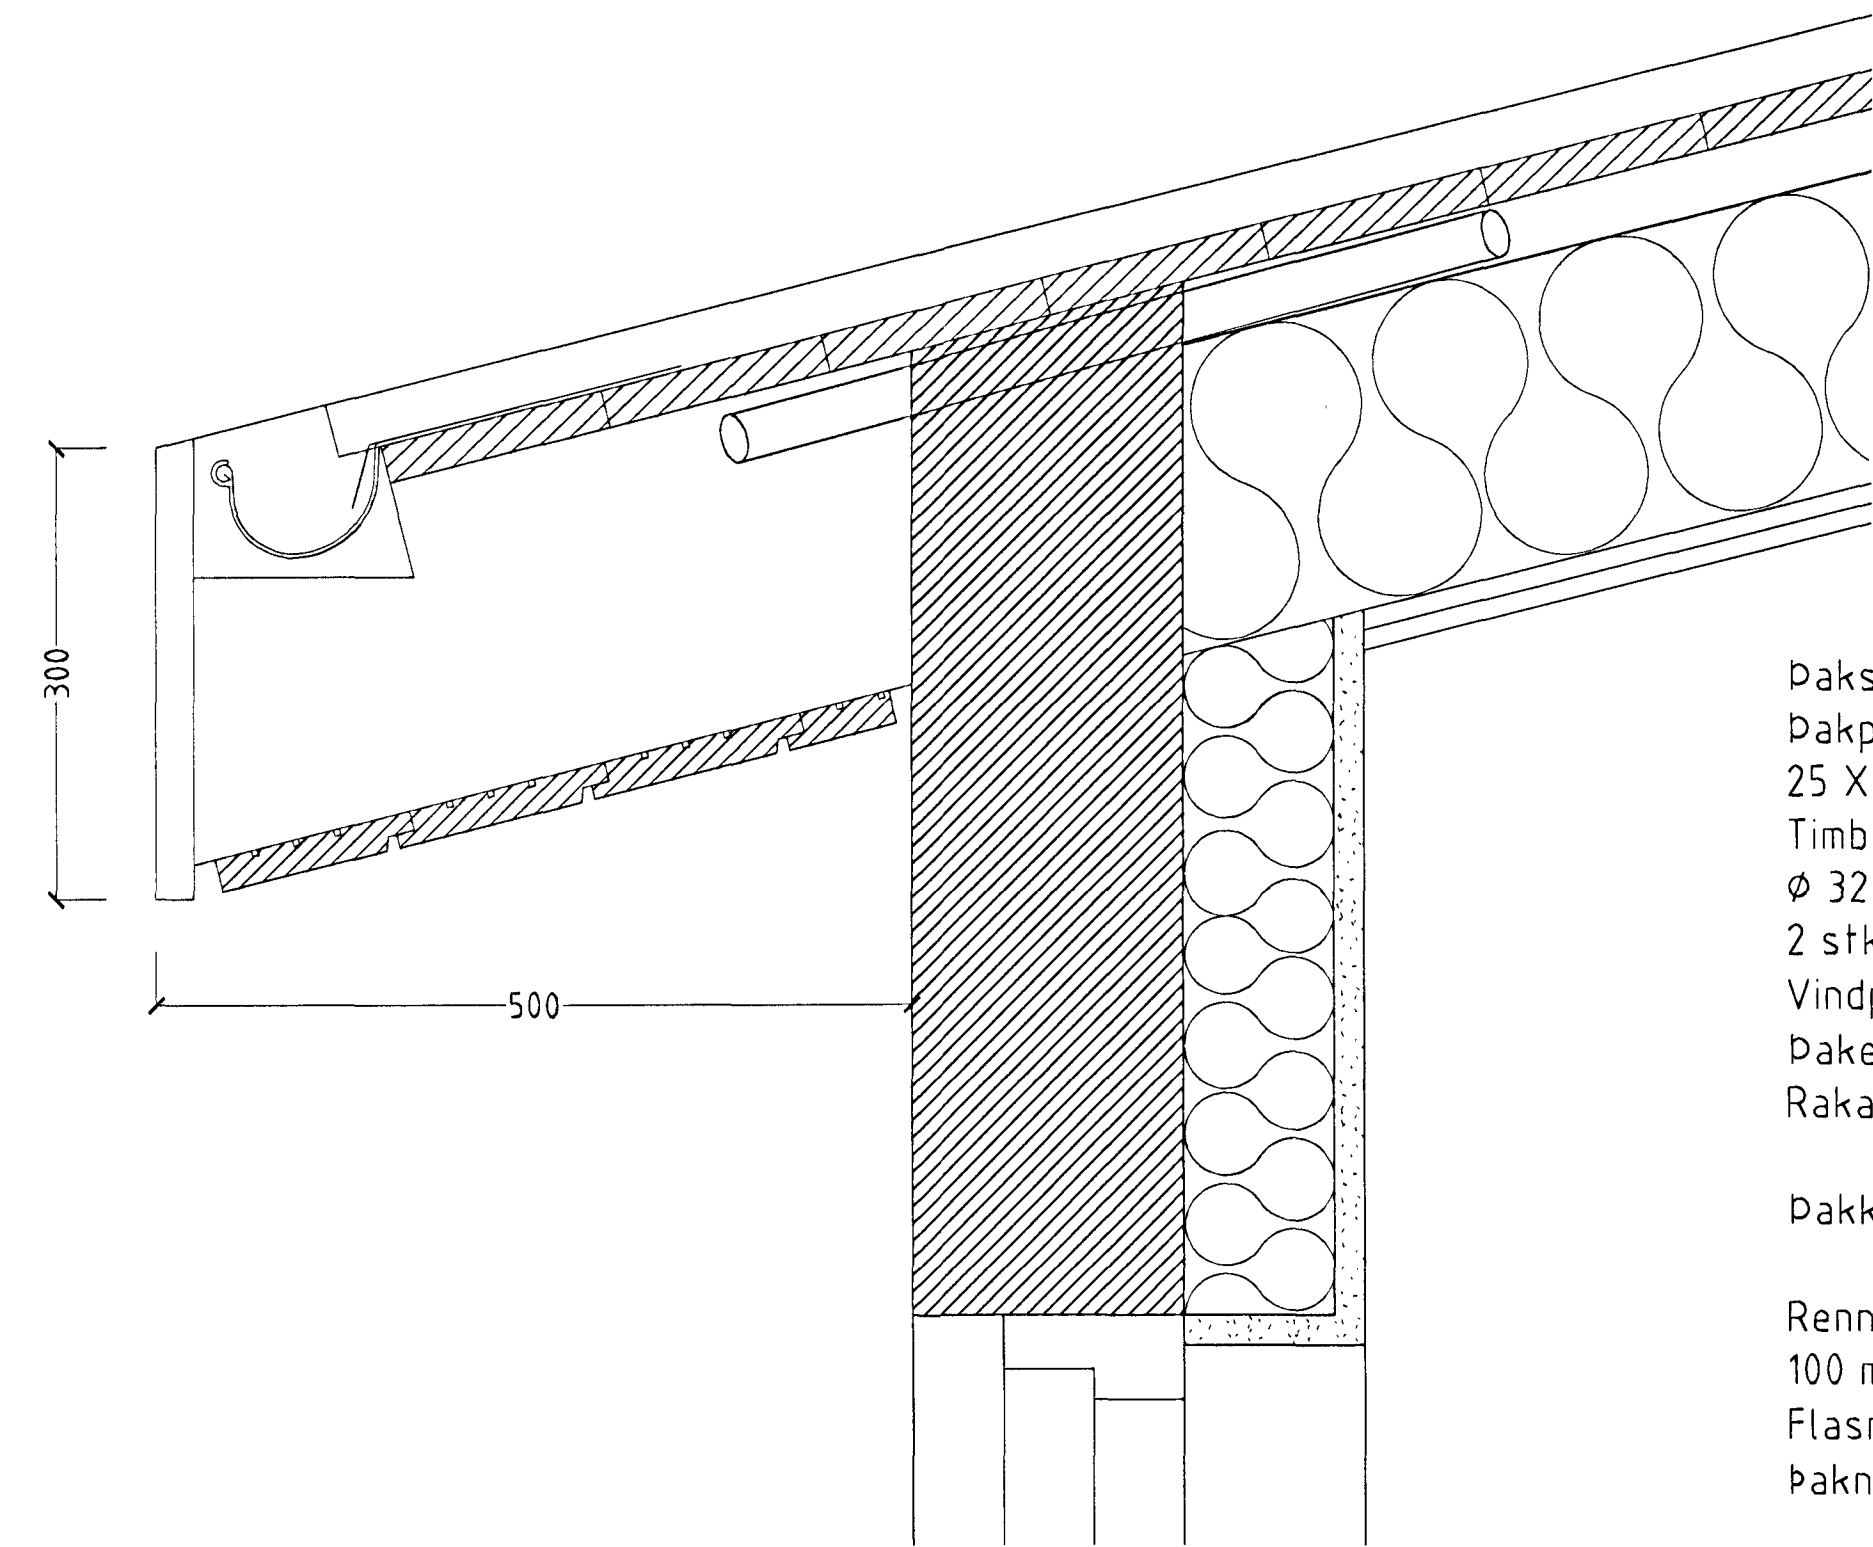

Þakstál
 Þakpappi
 25 X 150 mm borðaklæðning.
 Timbursperrur.
 Ø 32 mm. loftræstir. með fluguneti
 2 stk. pr. sperrubil.
 Vindpappi (20 PAM).
 Þakeinangrun 200 mm. (Þakull).
 Rakasperra.


Þakkantur:

Rennujárn c/c 600 mm.
 100 mm. Þakrenna.
 Flasing úr sama efni og Þakstál.
 Þakniðurfall. Sjá lagnateikningu.


Veggur:

180 mm. steyptur veggur.
 100 mm. plasteinangrun.
 20 mm. múrhúð.

HLUTAMYND ÞAK MKV. 1:5

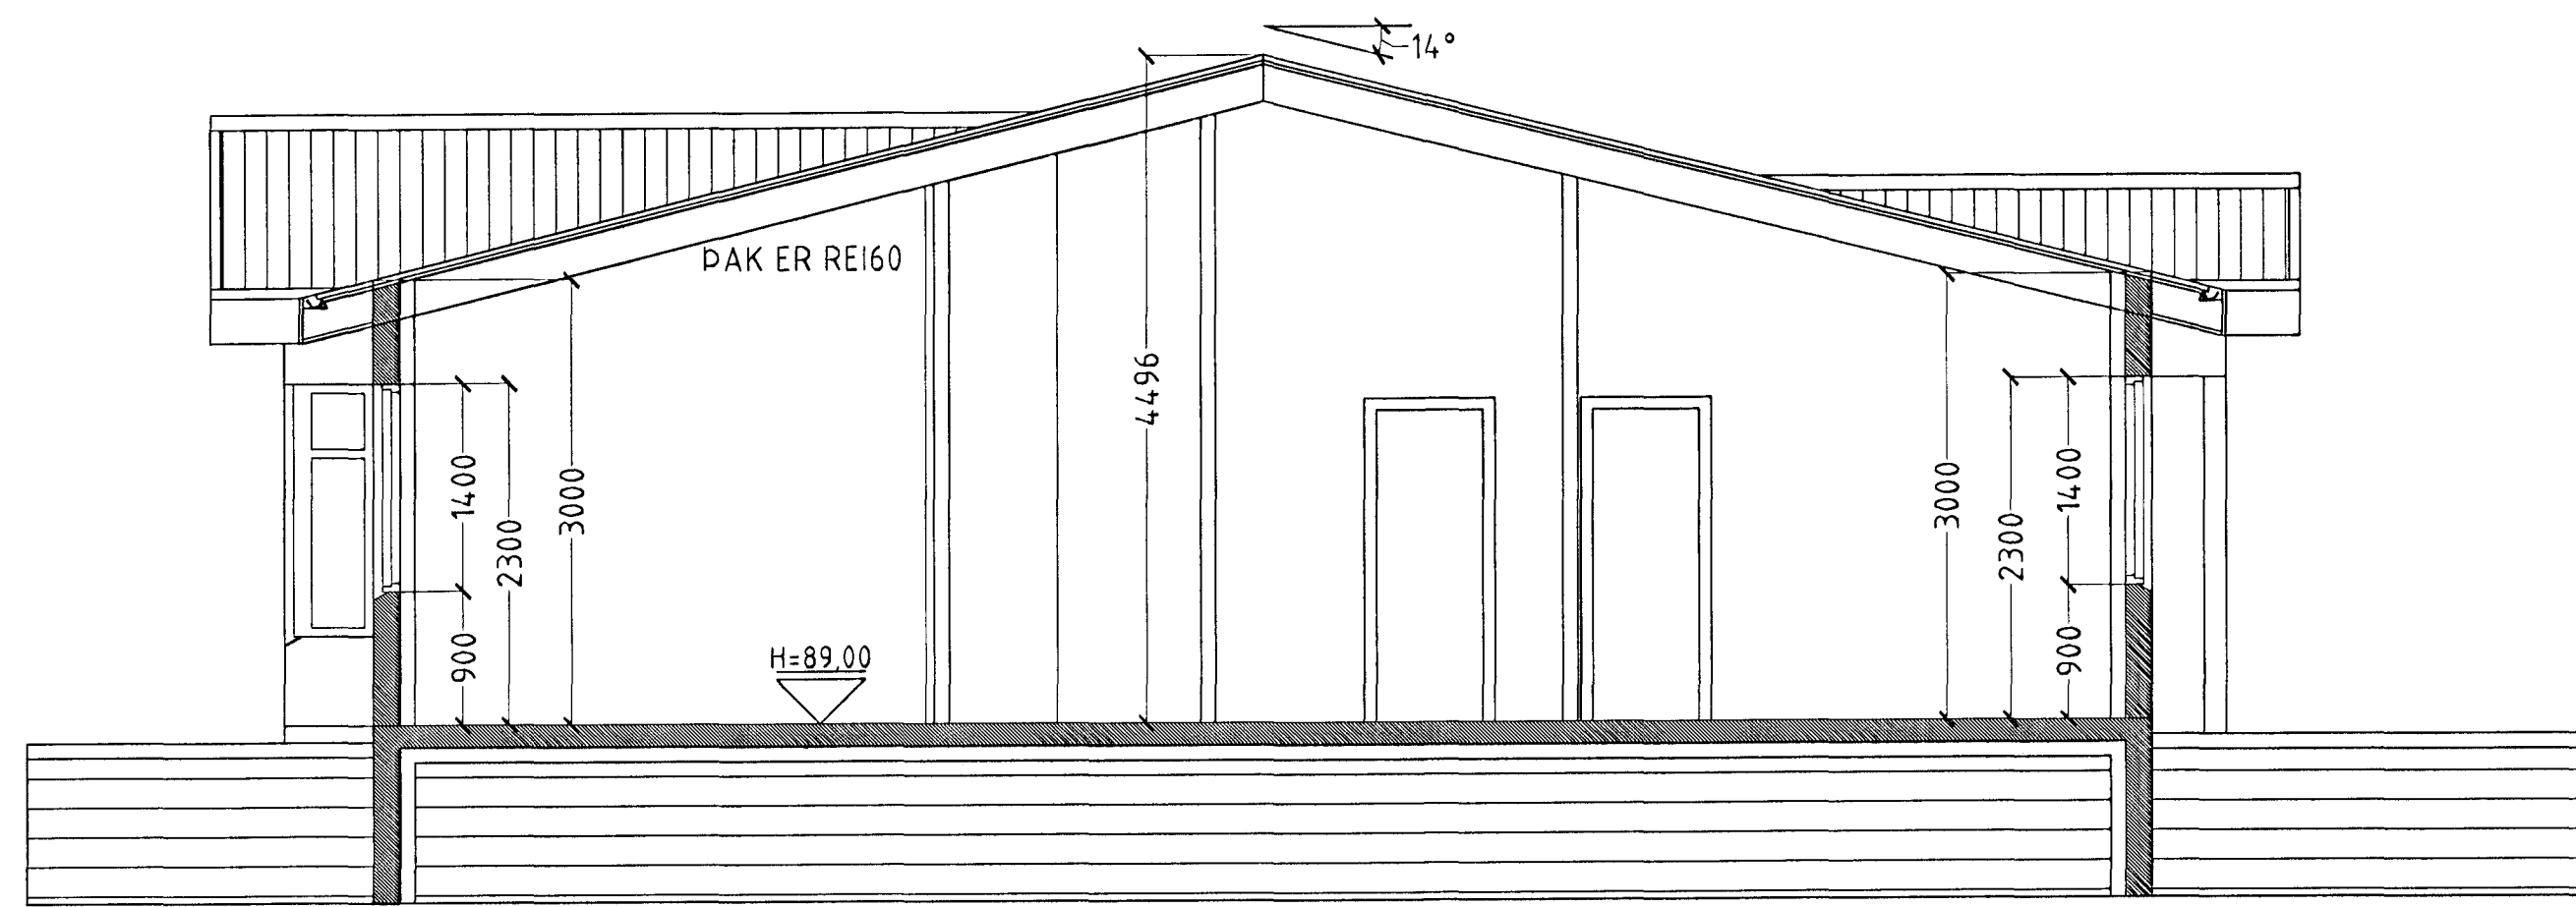

SNID C-C. MKV. 1:50

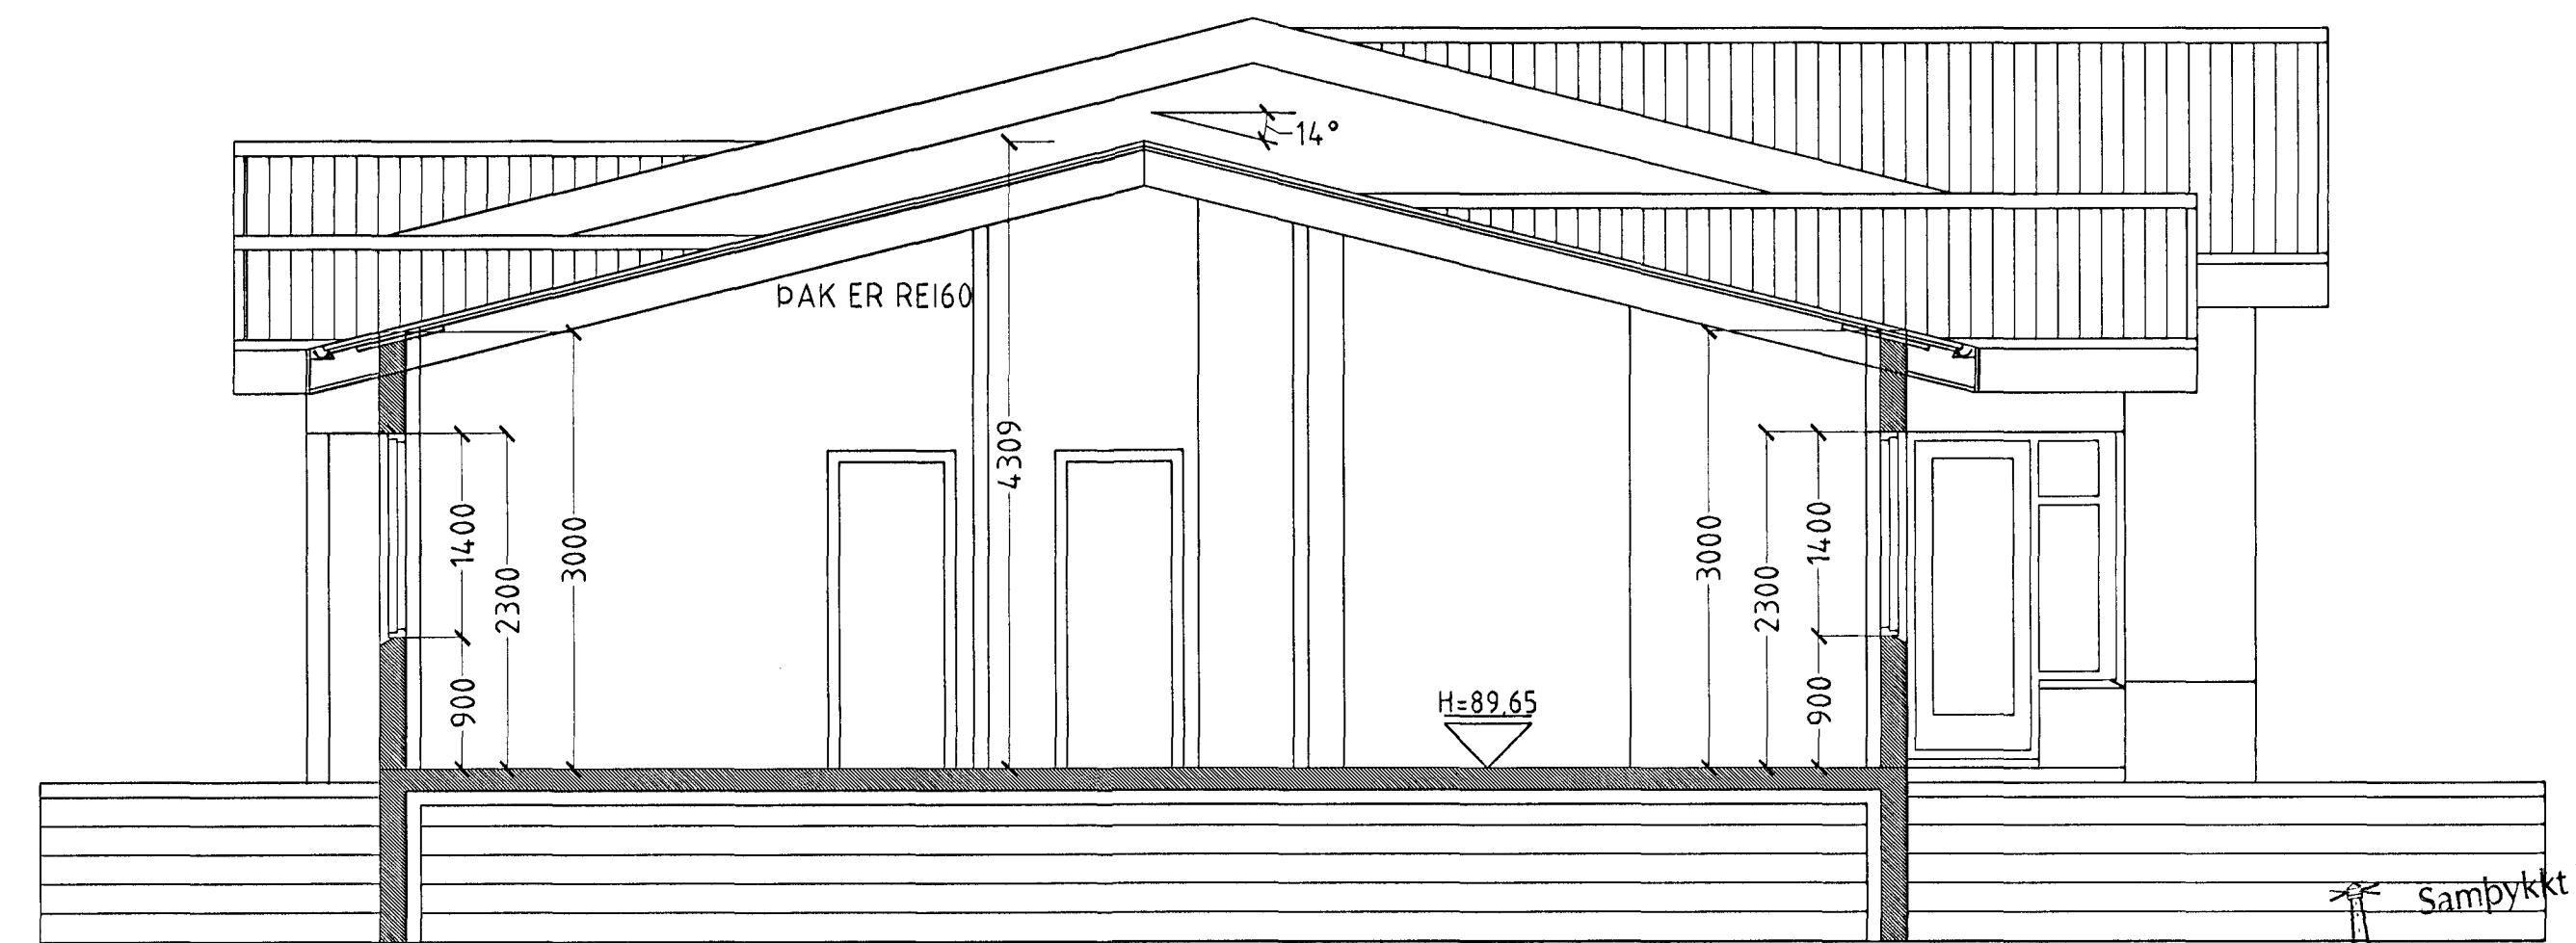

SNID B-B. MKV. 1:50

Samþykkt þann
 21 MAJ 2001
 Byggingafræðingur
 Fh. Sigurbjartur Halldórsson

ÞRASTARÁS 65, 67 og 69 HAFNARFIRÐI

Sigurður Þorvarðarson byggingafræðingur bfl.
 Teiknistofan Strandgotu 11 220 Hafnarfirði.
 Síti: teiknistofan ehf. kt. 510298-2769. Kt. aðalhönnuðar: 141250-4189.
 Sími: 5651510. Fax: 5651299. Netfang: teiknistofan@slandia.is

Skýringar:	Séruppráttur.
Teikning:	Snid A-A, B-B, C-C & hlutamýnd Þakkantur.
Mælikvæði:	1:50 & 1:5
Undirskrift:	<i>16/501/01</i>
Blað nr.:	2 af 3
Dagsetning:	29. desember 2000.
Breytt:	