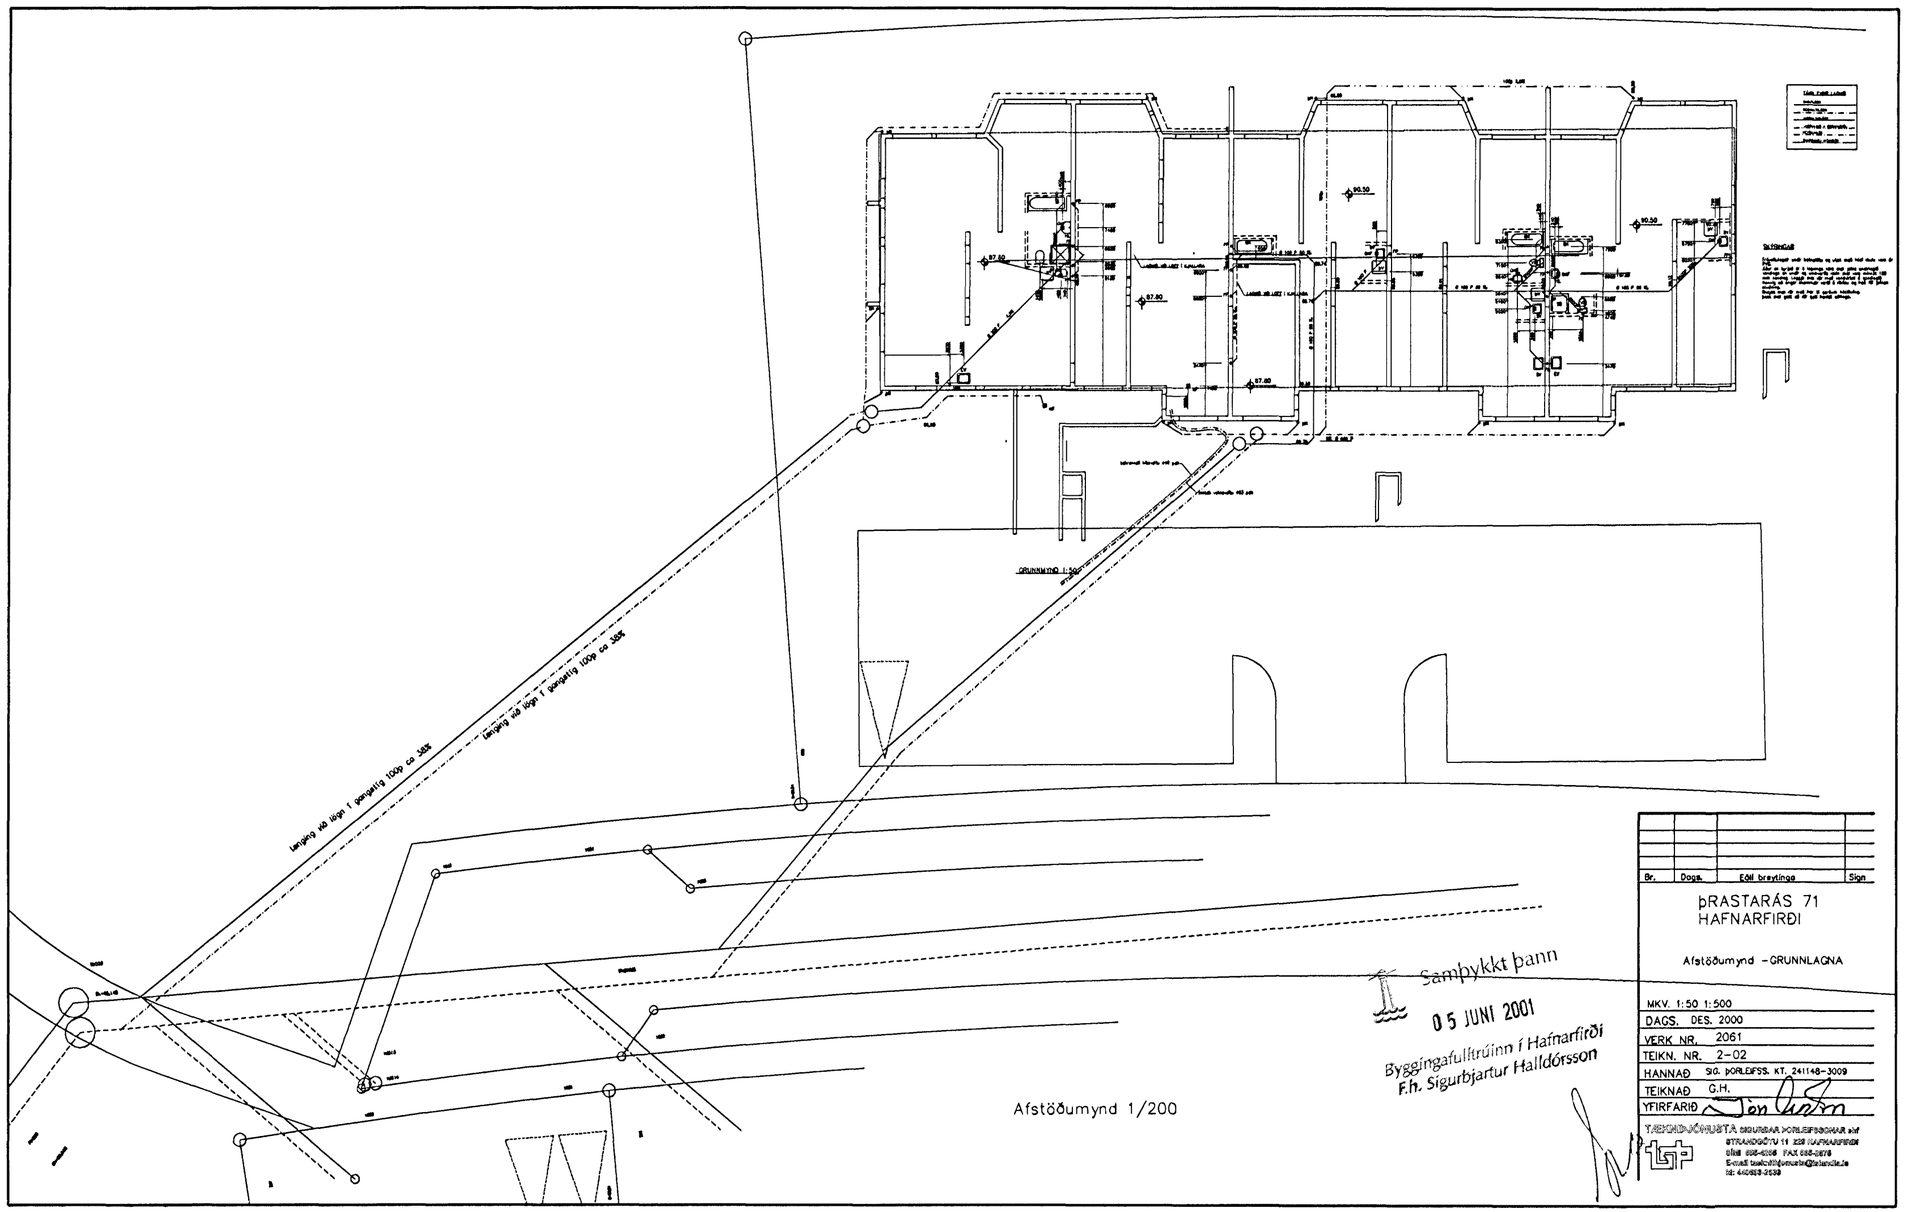

Br.	Dags.	Eðli breytinga	Sign

ÞRASTARÁS 71
HAFNARFIRÐI

Afstöðumynd - GRUNNLAGNA

MKV. 1:50 1:500
DAGS. DES. 2000
VERK NR. 2061
TEIKN. NR. 2-02
HANNAÐ SIG. ÞORLEIFSS. KT. 241148-3009
TEIKNAÐ G.H.
YFIRFARIÐ

TÆKNIÞJÓNUSTA SIGURÐAR ÞORLEIFSSONAR ehf
STRANDGÖTU 11 220 HAFNARFIRÐI
Sími 555-4006 FAX 555-0676
E-mail: tsellcit@simnet.is
Id: 440693-2539

Samþykkt þann
05 JUNI 2001
Byggingafulltrúinn í Hafnarfirði
F.h. Sigurbjartur Halldórsson

Samþykkt þann
05 JUNI 2001
Byggingafulltrúinn í Hafnarfirði
F.h. Sigurbjartur Halldórsson