


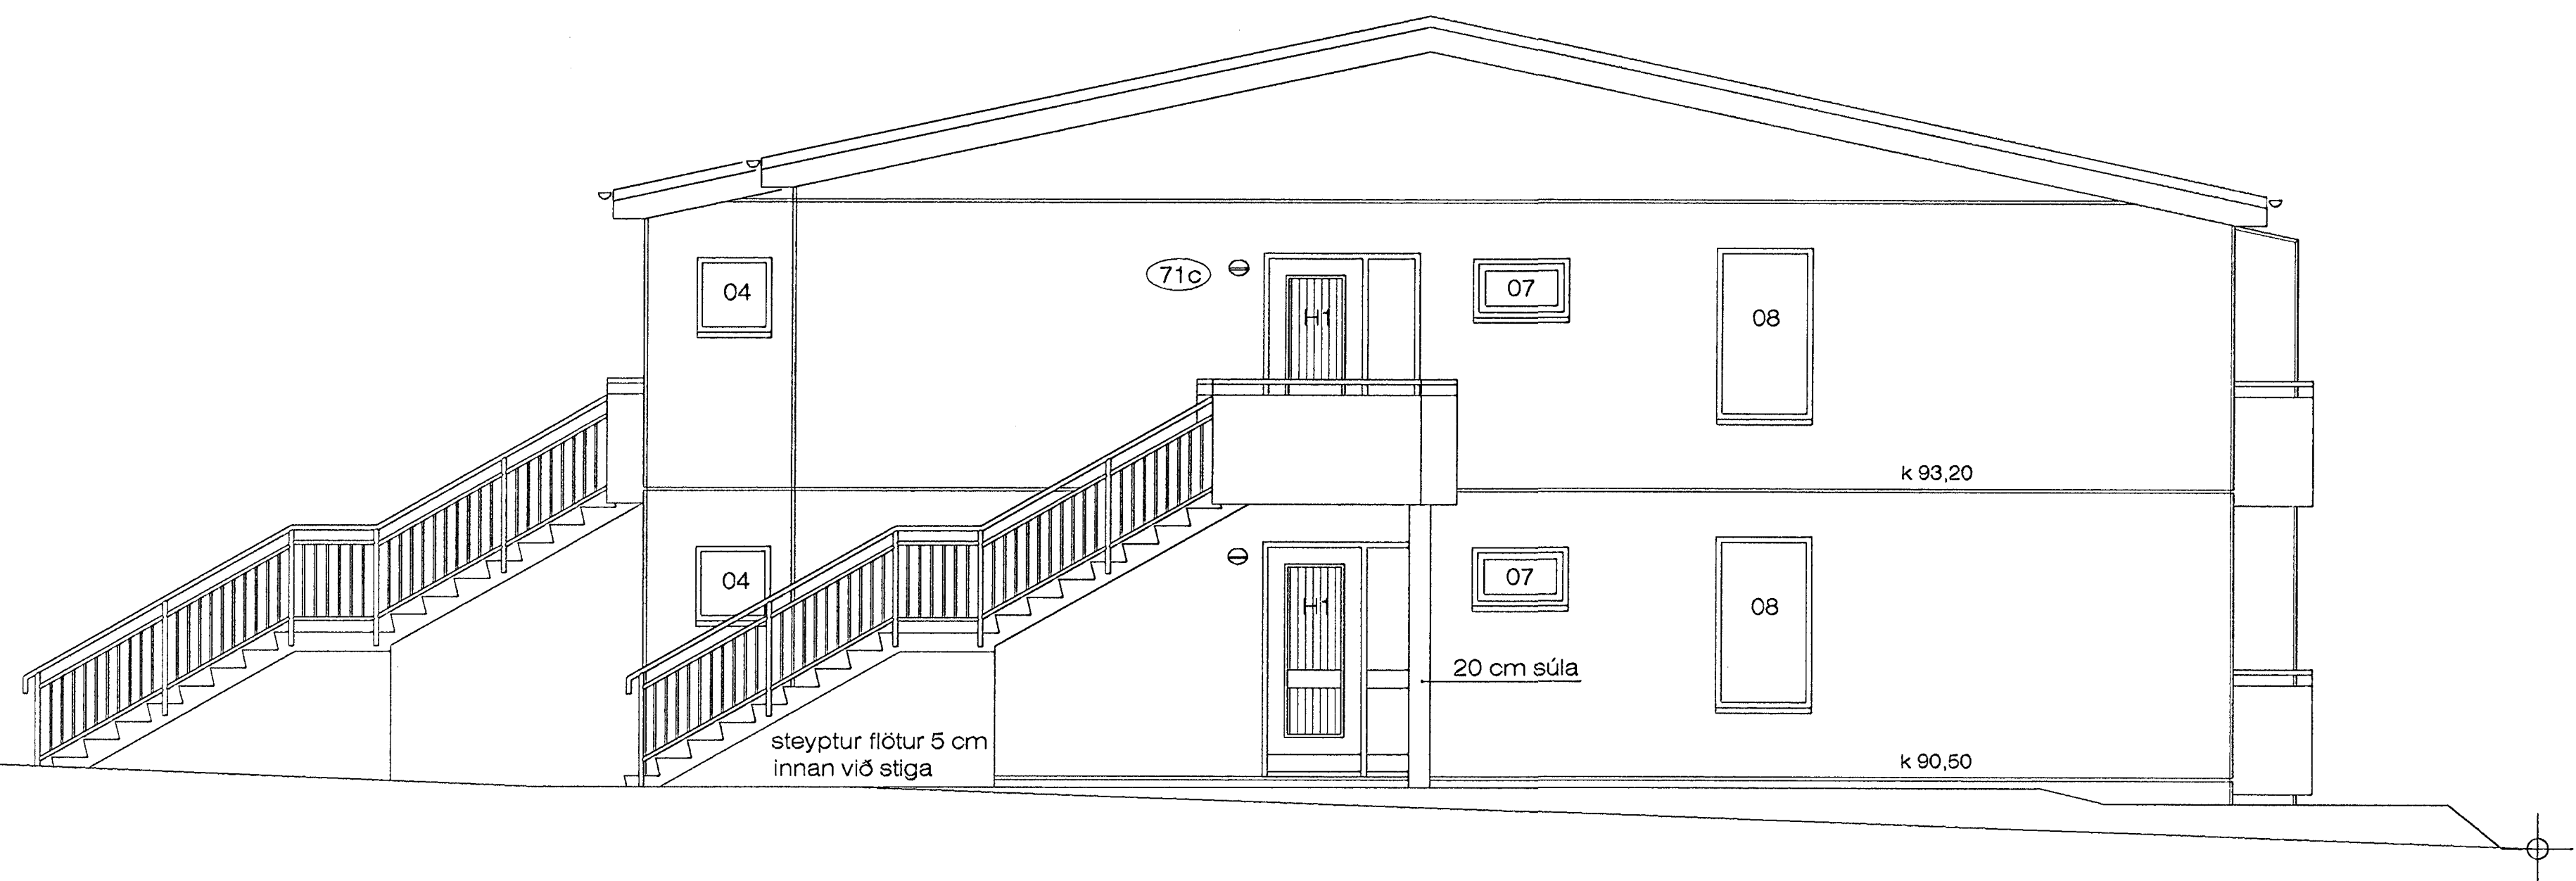

NORÐVESTURHLIÐ M 1 : 50



SUÐAUSTURHLIÐ M 1 : 50

Samþykkt þann  
28. DES. 2000  
Byggingafrúnn Hafnaríði  
Fh. Sigurbjartur Halldórsson

PRASTARÁS 71, HAFNARF. ÚTLIT

VERK. NR. 238 DAGS. 04.12.2000 MÁL. 1:50  
TEIKN. NR. 205 BREYTT.

JÓN GUÐMUNDSSON ARKITEKT  
VINNUSTOFA. SKÚLAGÖTU 63 REYKJAVÍK. Sími 592 5055

Ragnheiður Akadóttir, Teiknastofa Jóns Guðmundssonar 13.12.2000 15:18 baalm2001.dwg