




GRUNNMYND SVALA M 1 : 20

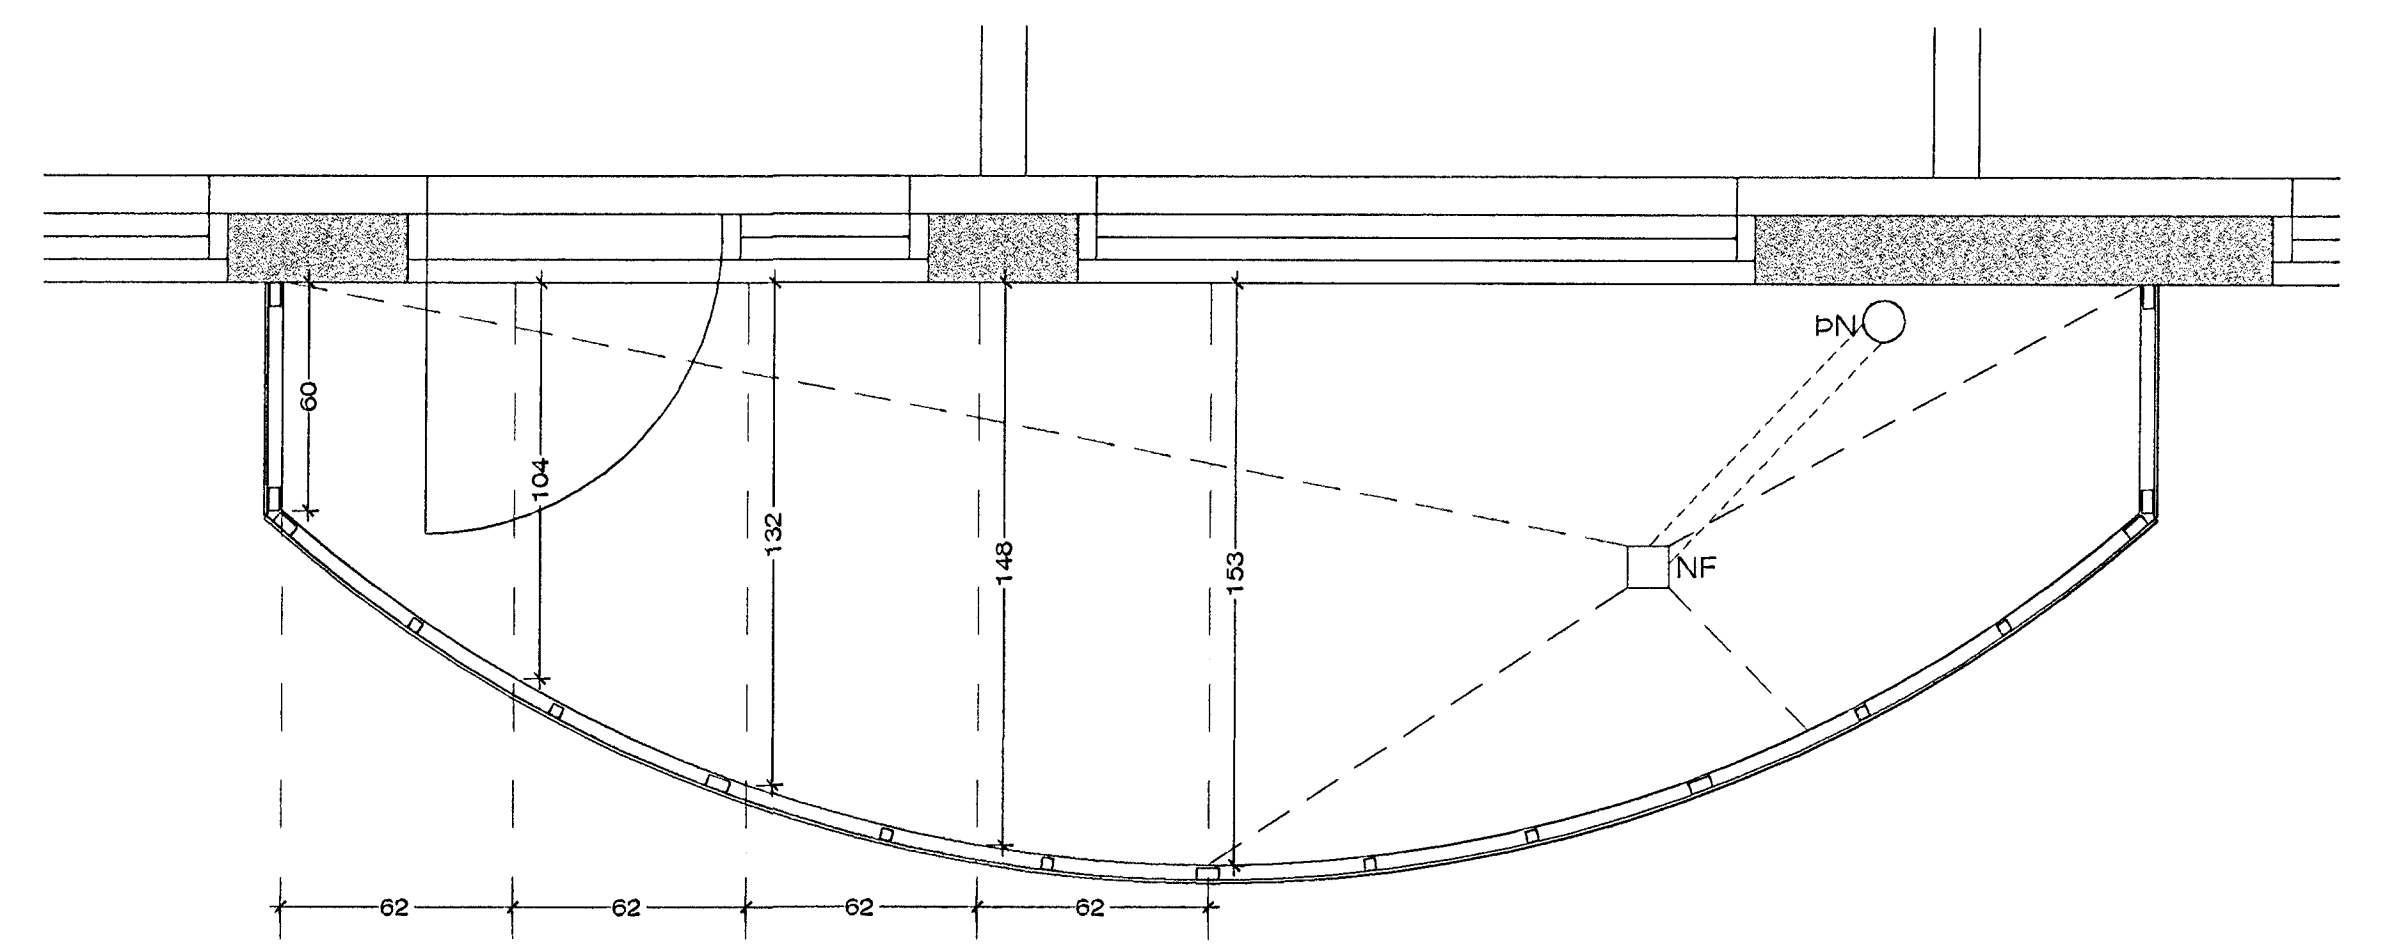


GRUNNMYND SVALA M 1 : 20

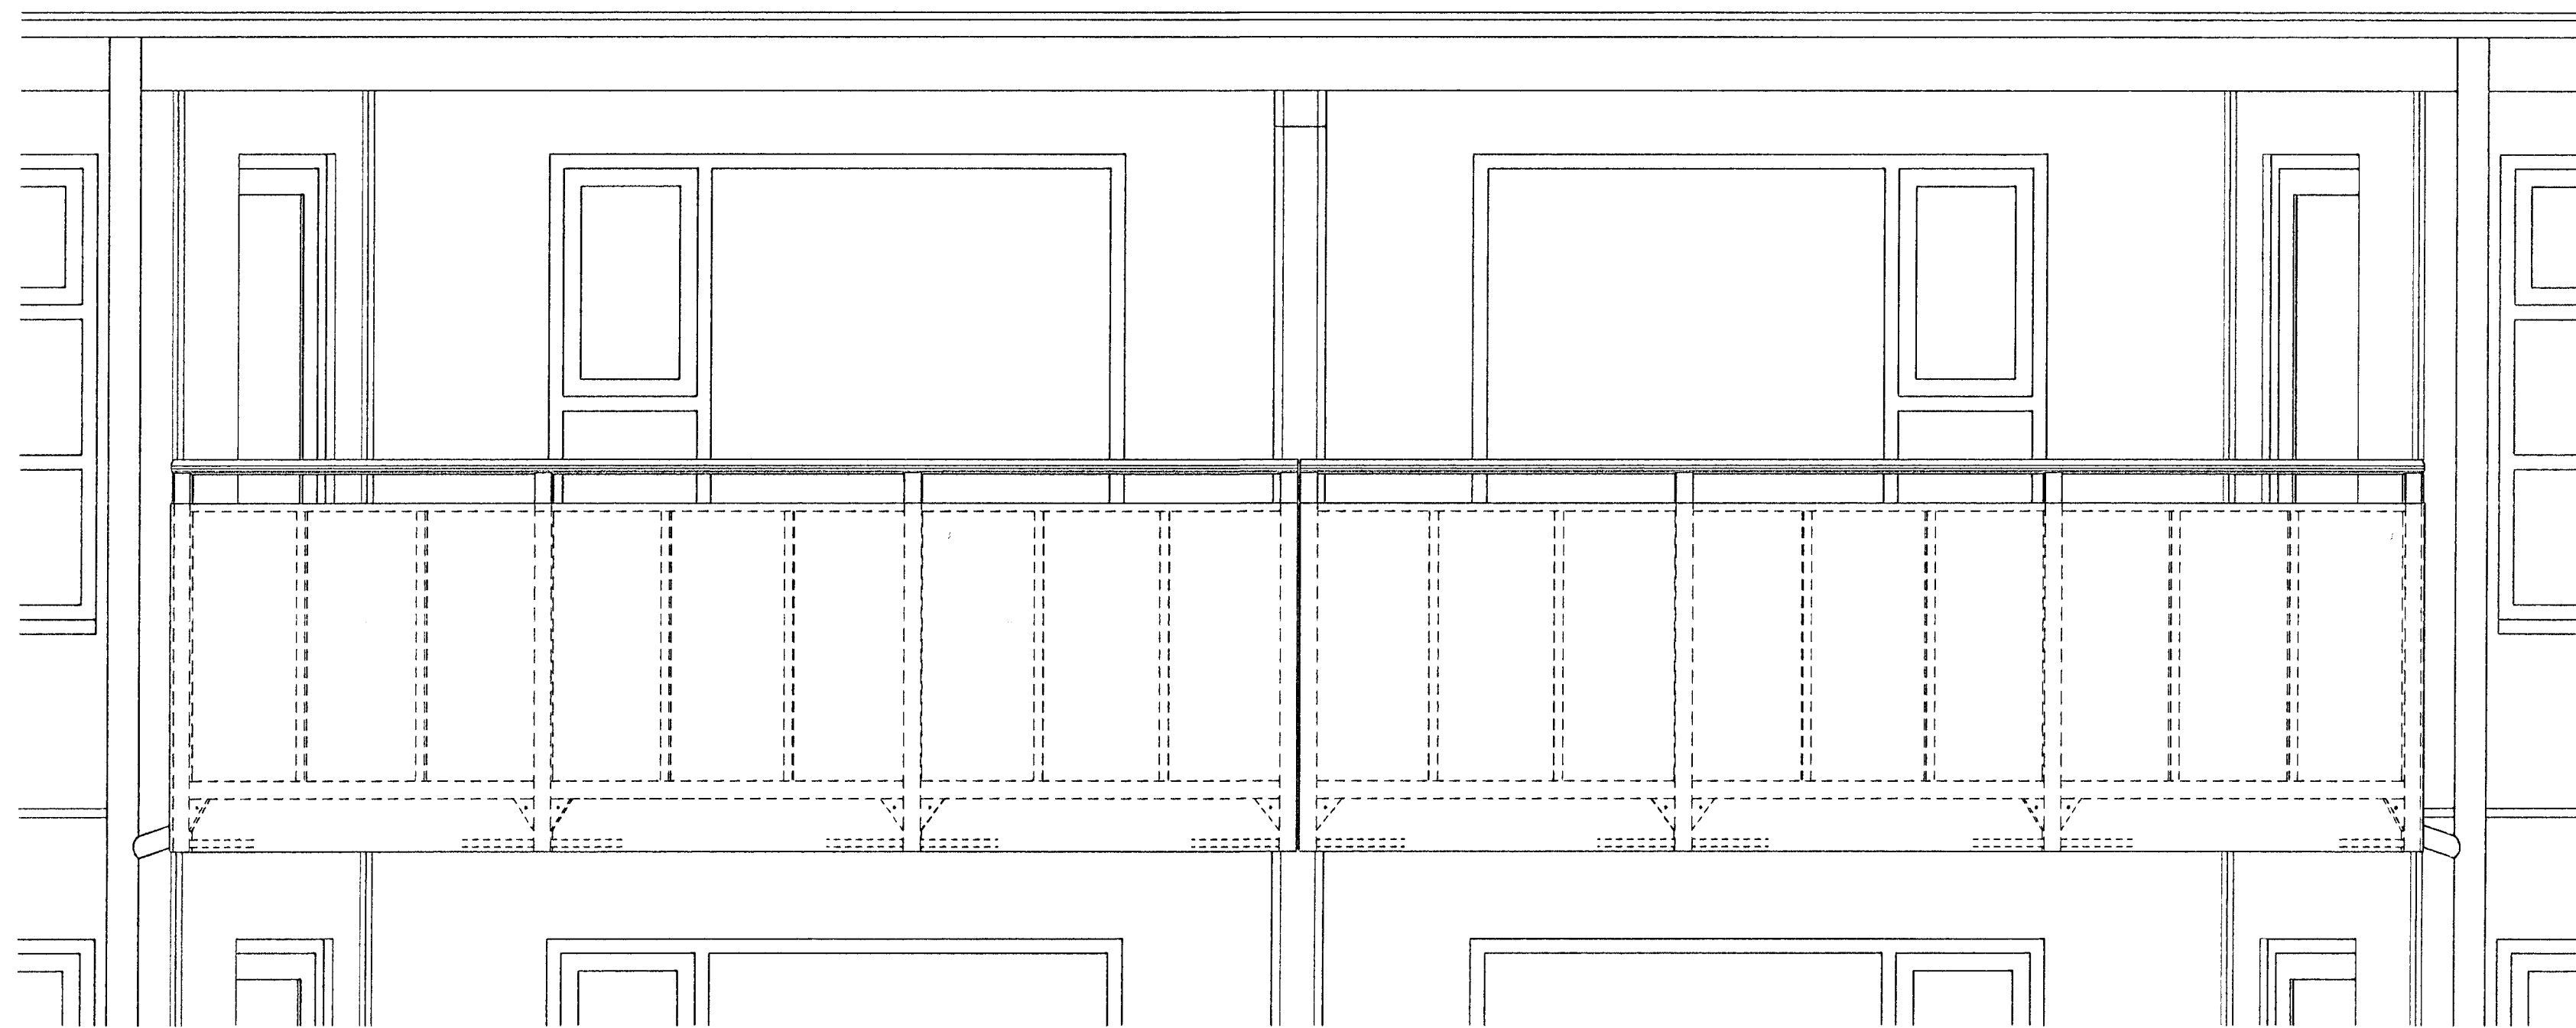

SVALAHANDRIÐ M 1 : 20

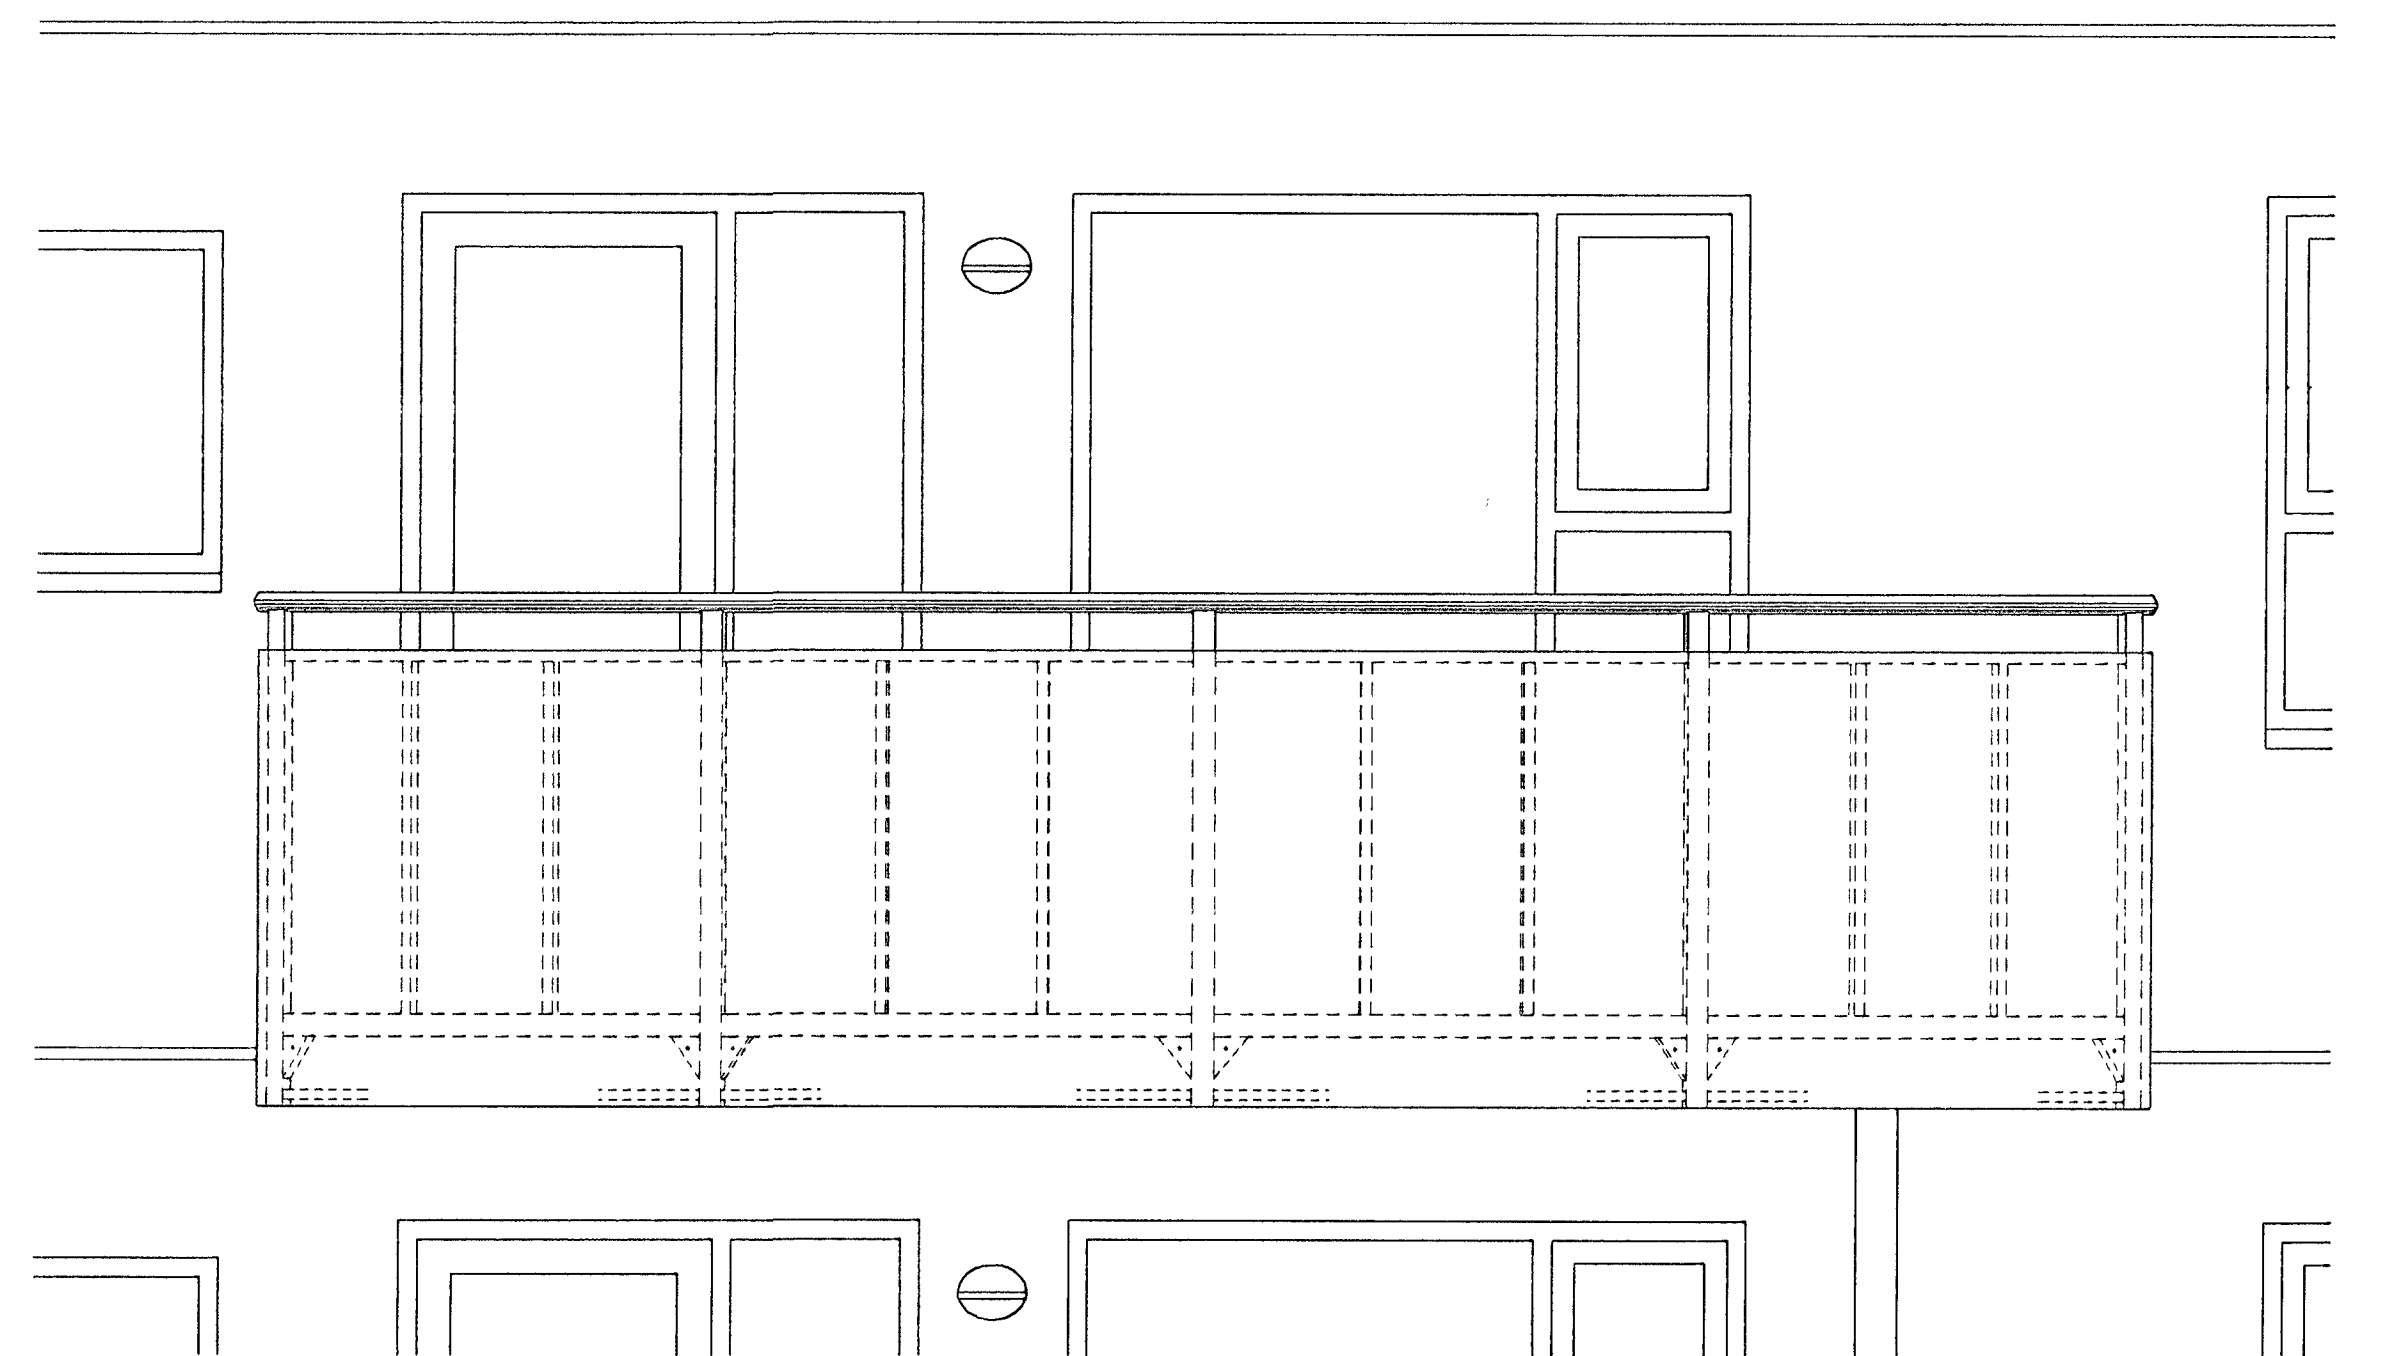

SVALAHANDRIÐ M 1 : 20

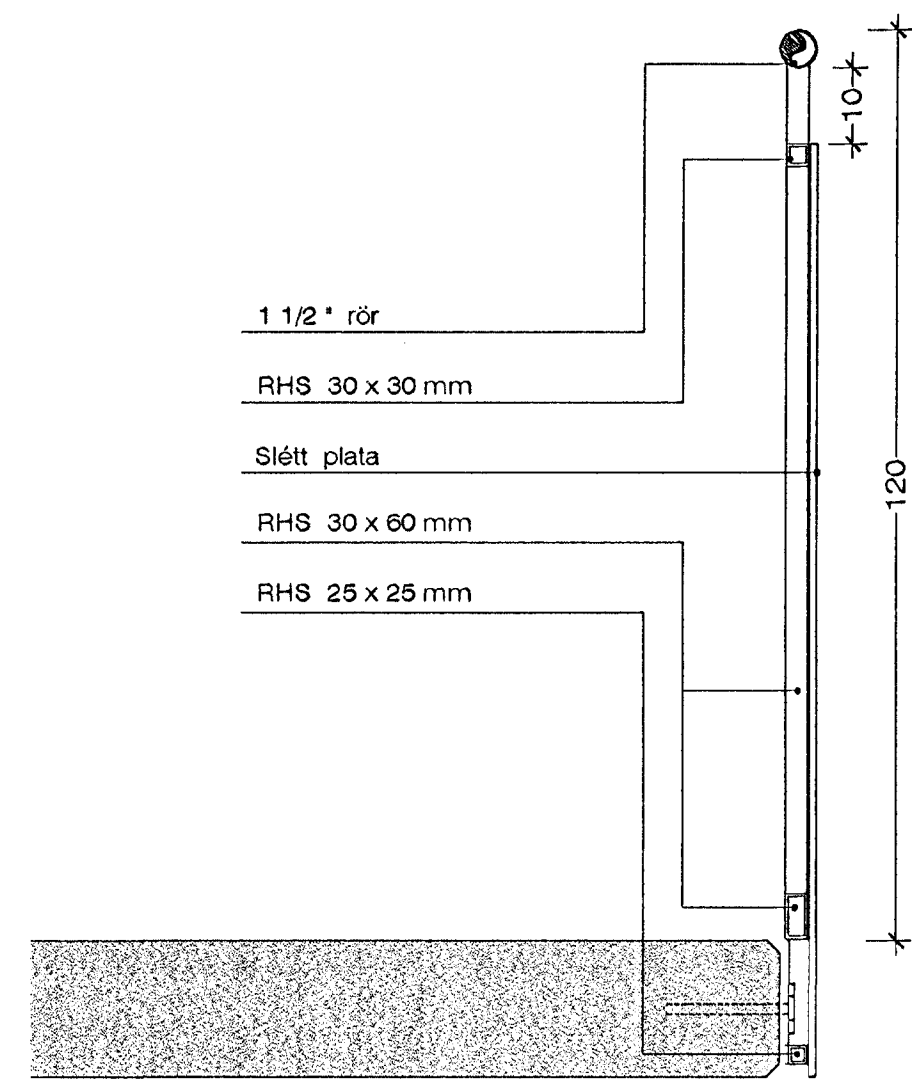

SVALAHANDRIÐ M 1 : 10

Samþykkt bann
 28 DES 2000
 Byggingafulltrúi / í Hagkerfi
 F.h. Sigurbjartur Halldórsson

14.12.2000 11:15
 Þasir2002.dwg
 Ragnheiður Auðadóttir, Tækniseiða Jóns Guðmundssonar