



SNEIÐING Í ÞAKKANT M 1:5

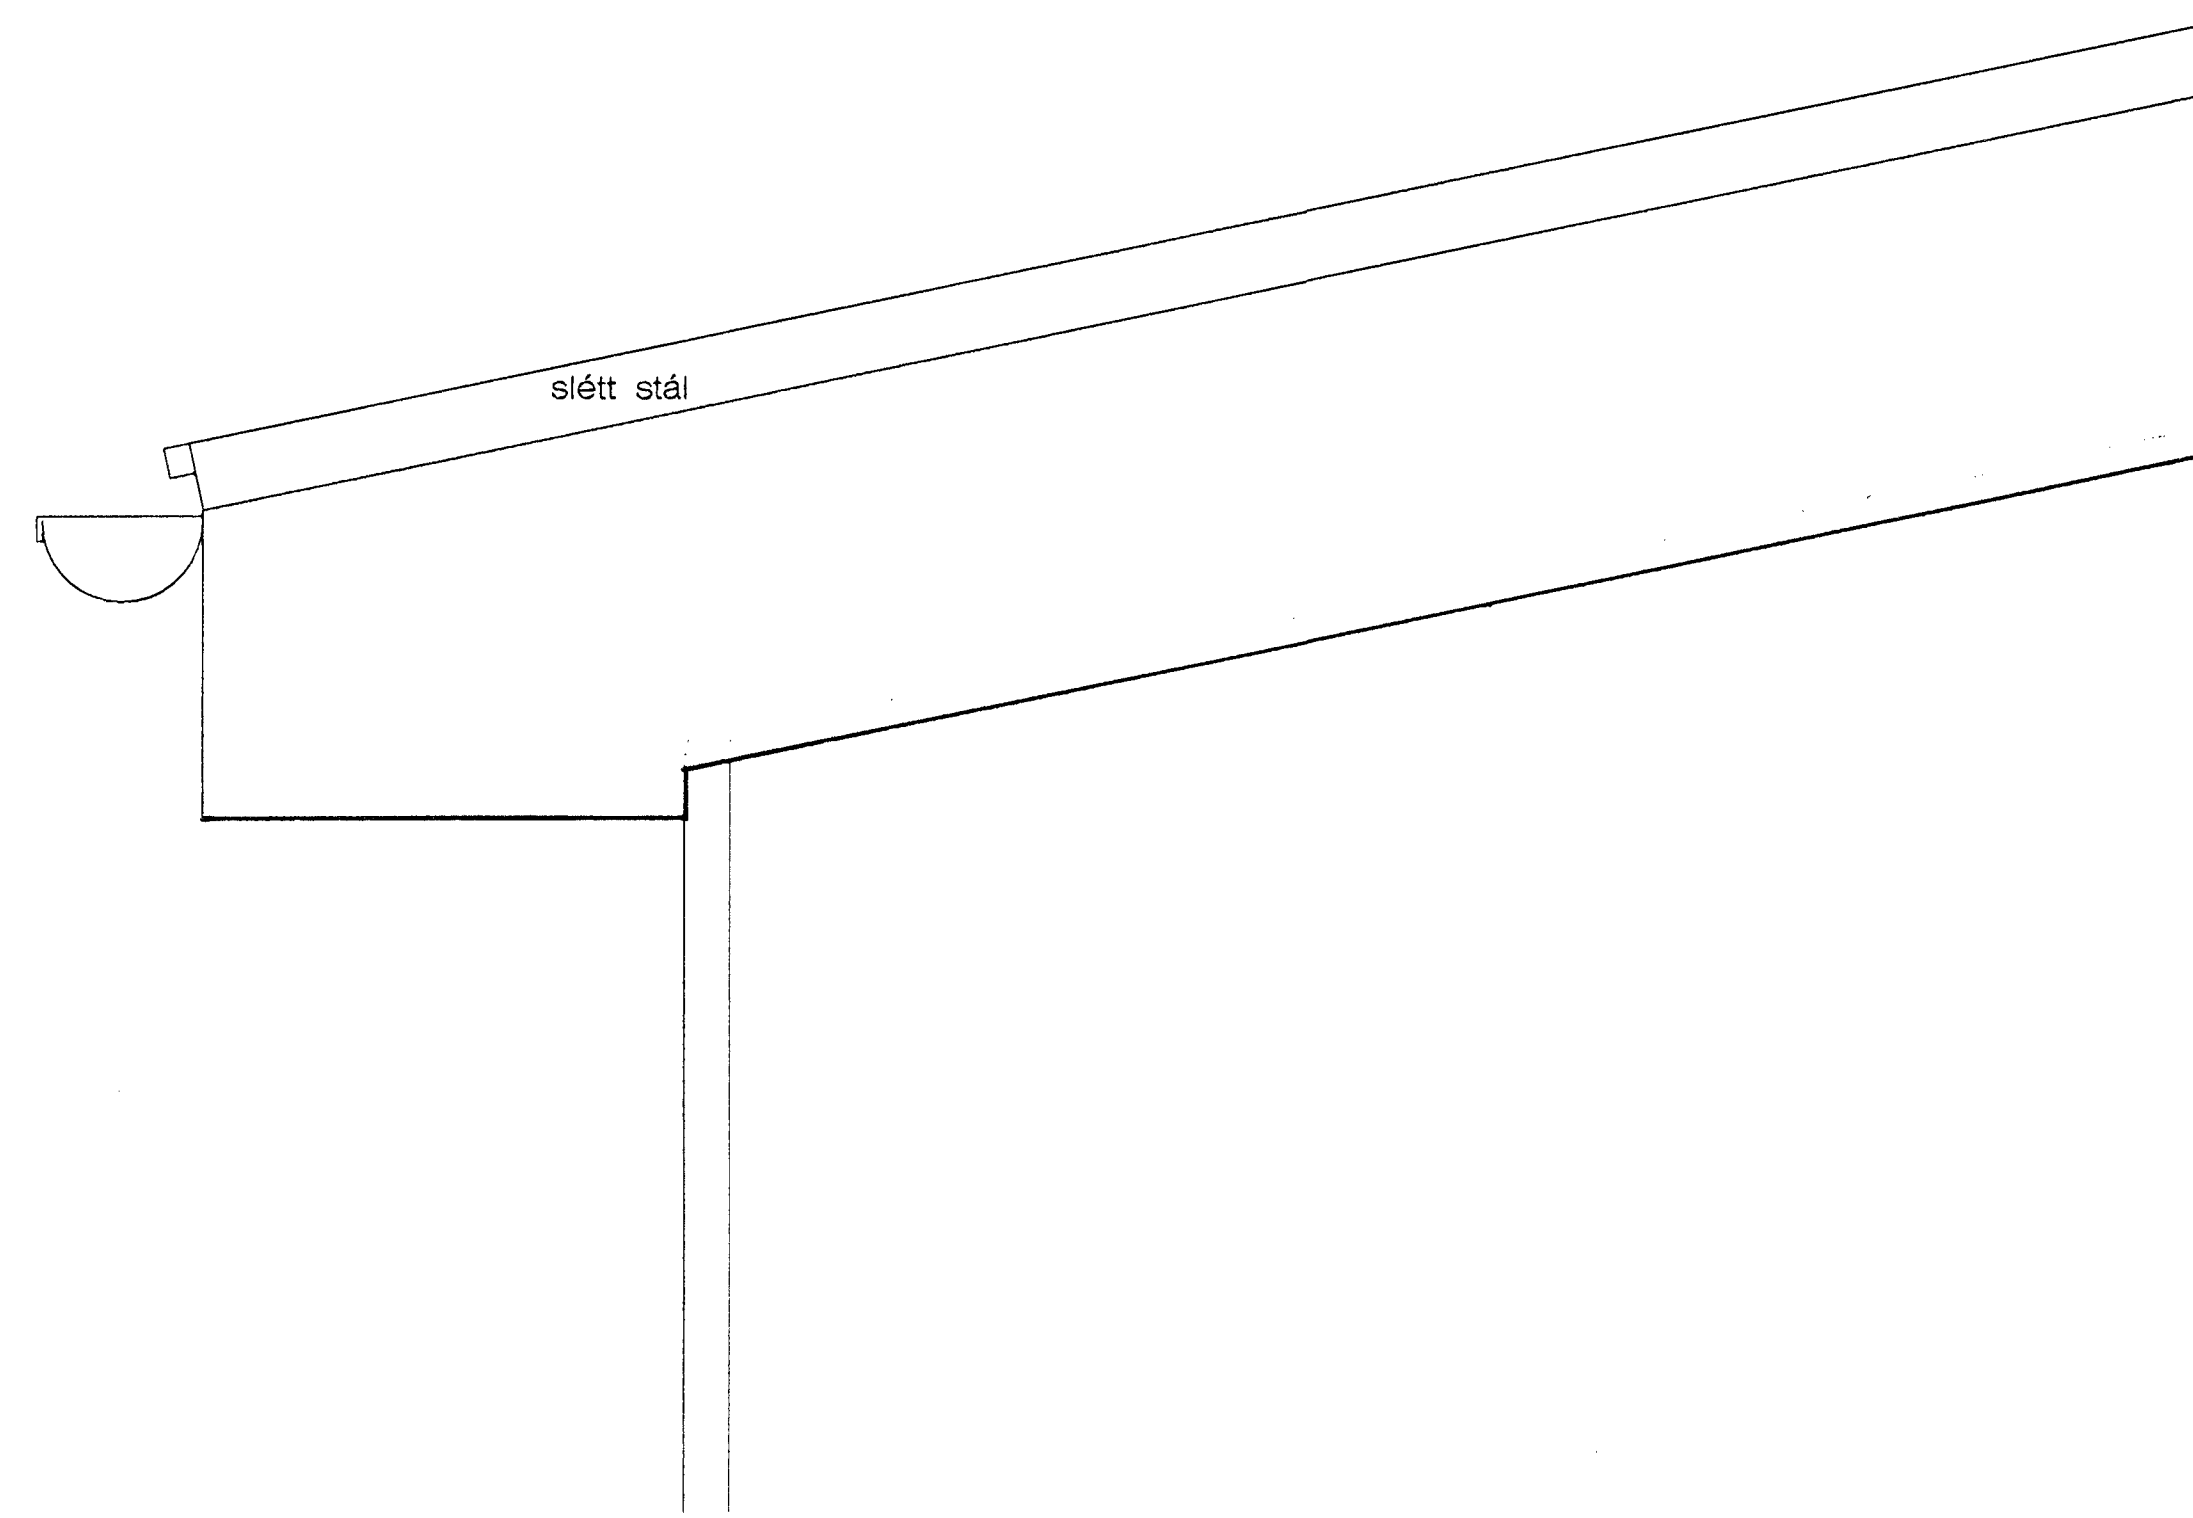

ÚTLIT Á ÞAKKANTI M 1:5

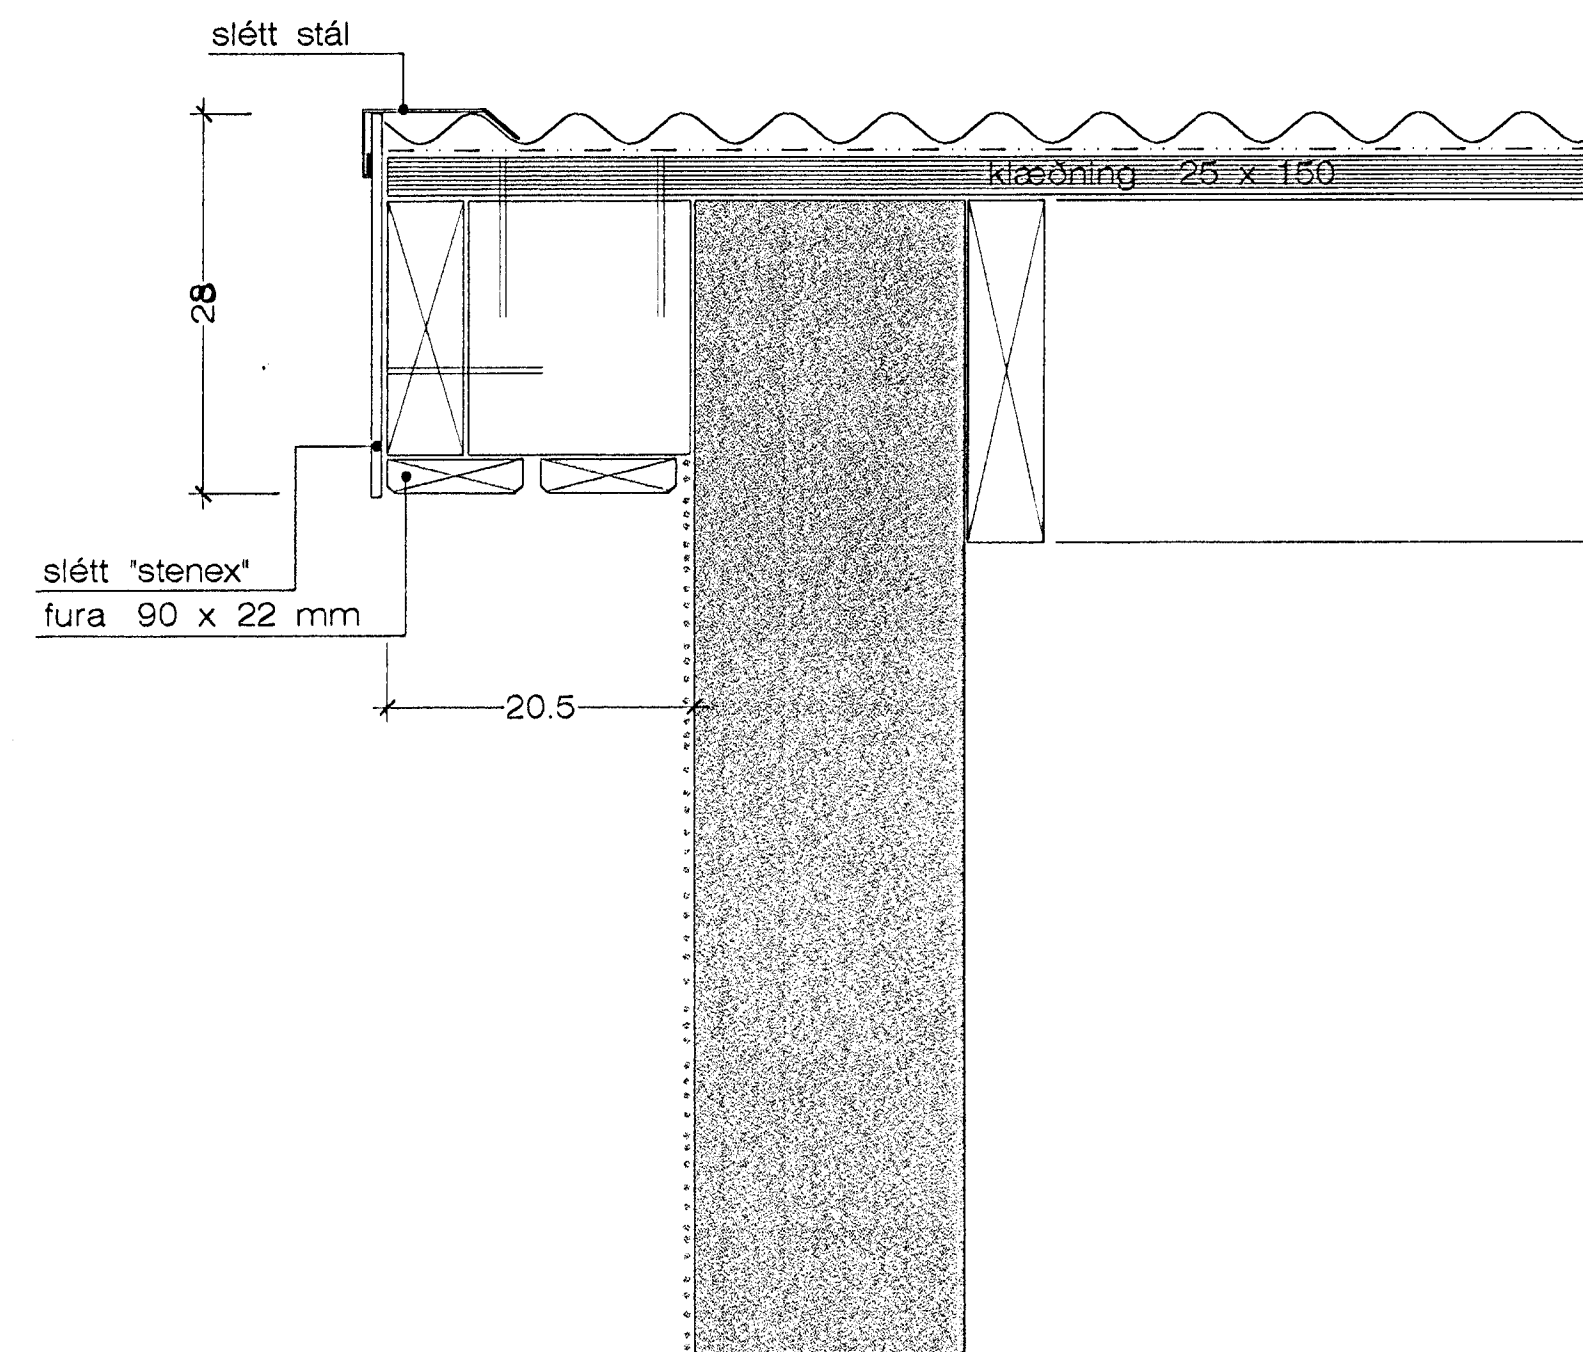

SNEIÐING Í ÞAKKANT Á GAFLI M 1:5

Samþykkt þann  
28. DES. 2000  
Byggingafrúin Hildur  
Fh. Sigurbjartur Halldórsson

ÞRÁSTARÁS 71, HAFNARF. ÞAKKANTUR

VERK NR. 238 DAGS. 04.12.2000 MÁL. 1:5  
TEIKN. NR. 212 BREYTT.

JÓN GUÐMUNDSSON ARKITEKT  
VINNUSTOFA. SKÚLAGÖTU 63 REYKJAVÍK. Sími 552 5055