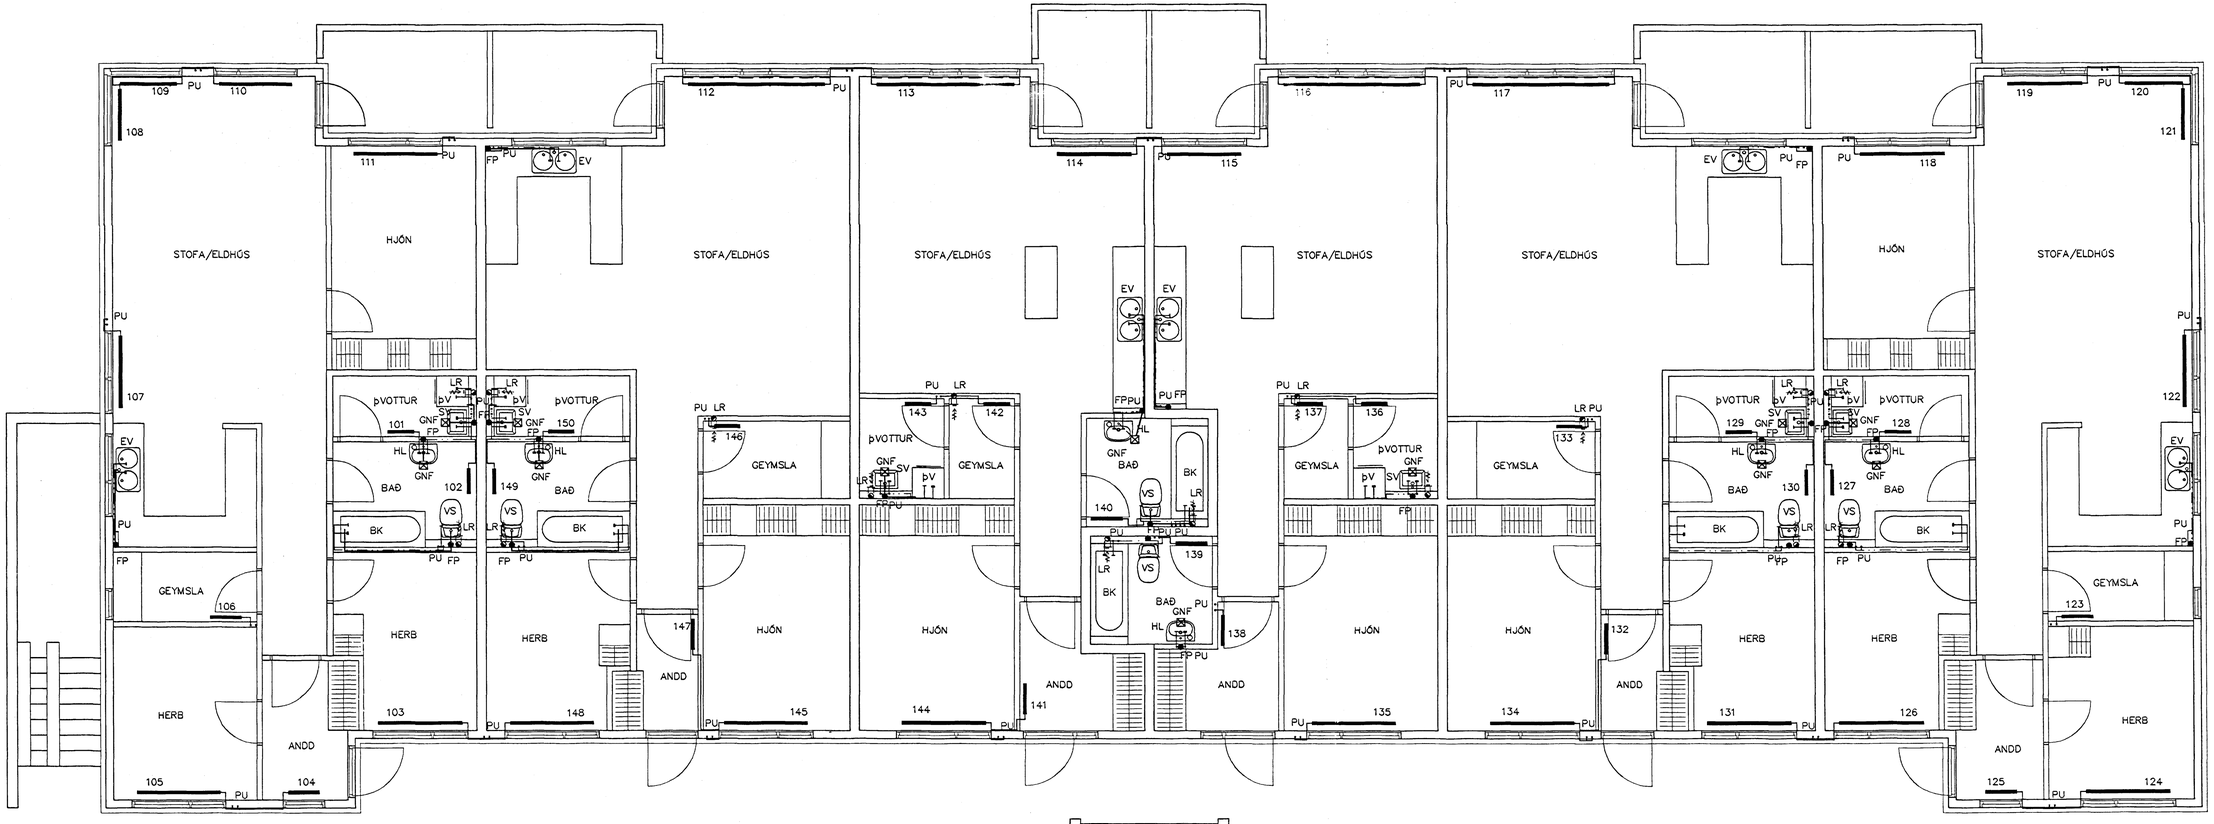

GRUNNMYND 1 HÆÐAR 1:50

SKÝRINGAR

ALLAR LAGNIR UTAN Á ÚTVEGGJUM SKULU VEL FESTAR VIÐ VEGG MEÐ HÆFILEGU MILLIBILI

OFN NR.	STAÐUR ÞRASTARÁS 75	HITAÞÖRF KCAL/H	MESTA LENGD	MESTA HÆÐ
101	ÞVOTTUR	380	500	600
102	BAÐ	380	500	600
103	HERB	660	1600	600
104	ANDD	540	600	600
105	HERB	820	1600	600
106	GEYMSLA	350	500	600
107	STOFA/ELDHÚS	880	1400	600
108	STOFA/ELDHÚS	600	1000	400
109	STOFA/ELDHÚS	600	1000	400
110	STOFA/ELDHÚS	710	1400	400
111	HJÓN	800	1600	600
112	STOFA/ELDHÚS	2,600	2600	400
113	STOFA/ELDHÚS	1,910	2600	400
114	STOFA/ELDHÚS	690	1400	600
115	STOFA/ELDHÚS	690	1400	600
116	STOFA/ELDHÚS	1,910	2600	400
117	STOFA/ELDHÚS	2,600	2600	400
118	HJÓN	800	1600	600
119	STOFA/ELDHÚS	710	1400	400
120	STOFA/ELDHÚS	600	1000	400
121	STOFA/ELDHÚS	600	1000	400
122	STOFA/ELDHÚS	880	1400	600
123	GEYMSLA	350	600	600
124	HERB	820	1600	600

125	ANDD	540	600	600
126	HERB	660	1600	600
127	BAÐ	380	500	600
128	ÞVOTTUR	380	500	600
129	ÞVOTTUR	380	500	600
130	BAÐ	380	500	600
131	HERB	670	1600	600
132	ANDD	410	600	600
133	GEYMSLA	300	500	600
134	HJÓN	800	1600	600
135	HJÓN	800	1600	600
136	ÞVOTTUR	380	500	600
137	GEYMSLA	300	500	600
138	ANDD	580	600	600
139	BAÐ	360	500	600
140	BAÐ	360	500	600
141	ANDD	580	600	600
142	GEYMSLA	300	500	600
143	ÞVOTTUR	300	500	600
144	HJÓN	800	1600	600
145	HJÓN	800	1600	600
146	GEYMSLA	300	500	600
147	ANDD	410	600	600
148	HERB	670	1400	600
149	BAÐ	380	500	600
150	ÞVOTTUR	380	500	600

Byggingafulltrúinn í Hafnarfirði
1 MAÍ 2002

Br.	Dags.	Eðli breytinga	Sign

ÞRASTARÁS 73
HAFNARFIRÐI

HITA-VATNS OG FRÁRENNISLISLAGNIR
1 HÆÐAR

MKV. 1:50

DAGS. FEB. 2002

VERK NR. 2115

TEIKN. NR. 2-03

HANNAÐ SIG ÞORLEIFSS. KT. 241148-3009

TEIKNAÐ G.H.

YFIRFARIÐ

TÆKNIÞJÓNUSTA SIGURÐAR ÞORLEIFSSONAR ehf
STRANDGÖTU 11 220 HAFNARFIRÐI
SÍMI 555-4255 FAX 565-2875
E-mail taeknithjonusta@islandia.is
kt: 440693-2539

DM 6/5 02