FRÁRENNSLISLAGNIR
SKÝRINGAR

Frárennslislagnir ofan botnplötu skulu vera úr RAU–P.P (polypropylen). Hljóðeinangrandi lagnir
Skeyting lagna skal vera á múffum með þéttihringjum.
Við skeytingu lagna skal þess gætt að þensla í lögnum veröi í múffustykkjum.
Fjarlægð milli festinga skal ekki vera meiri en
Lárettar lagnir 10*D
Lóðrettar lagnir 20*D
D=þvermál lagna
Einangra skal fallpípur með 30 mm steinull og vefja með plastfólíu

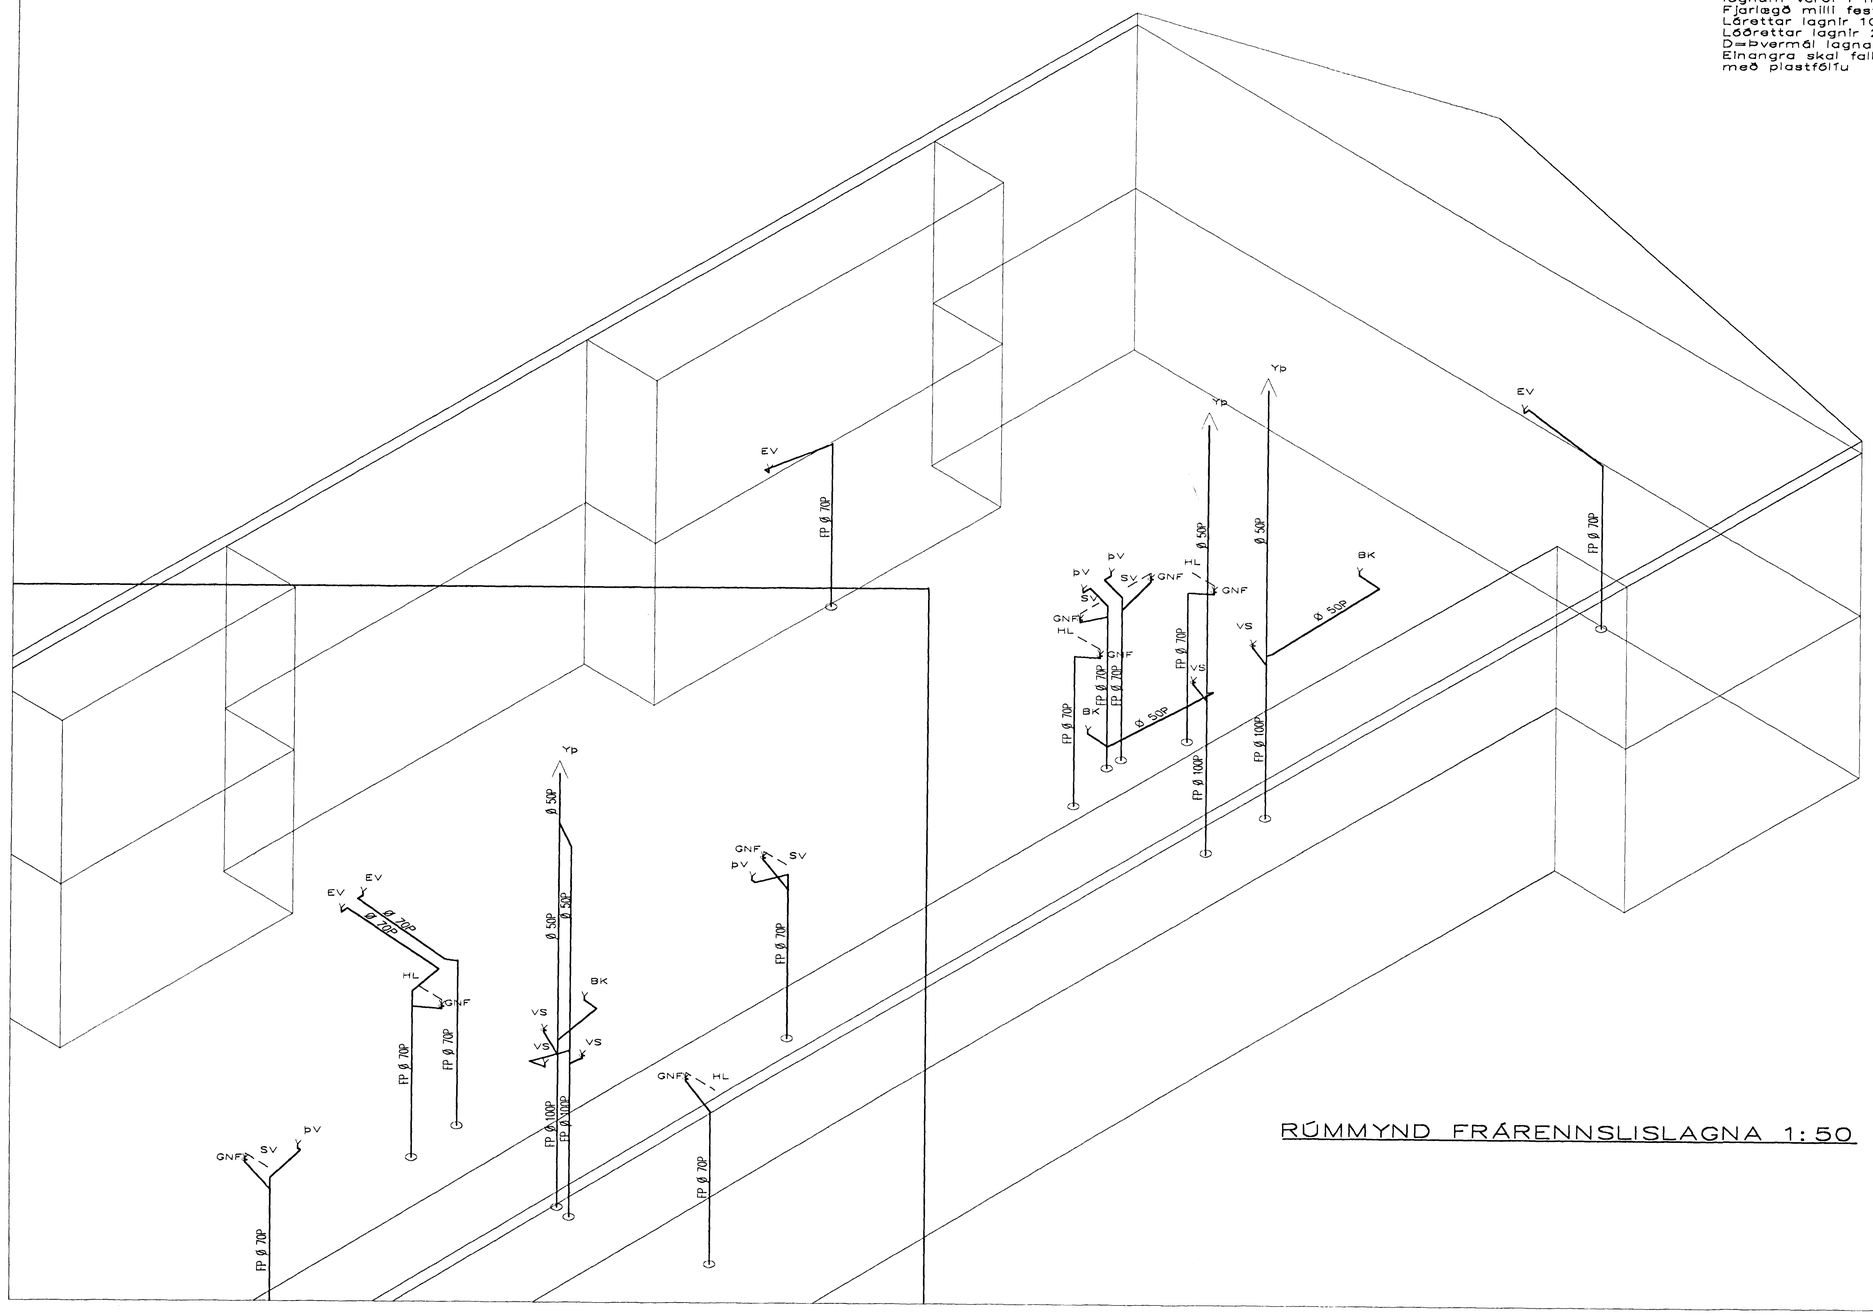

RÚMMYND FRÁRENNSLISLAGNA 1:50

BR.	DAGS.	EÐLI BREITINGA	SIGN.

ÞRASTARÁS 75
HAFNARFIRÐI

RÚMMYND FRÁRENNSLISLAGNA

MKV 1:50

Byggingarfulltrúi Hafnarfjarðar
Móttekið
07 MARS 2002

DAGS.	FEB. 2002
VERK NR.	2122
TEIKN. NR.	2–08A
HANNAÐ	SIG. ÞORLEIFSS.KT241148–3009
TEIKNAÐ	G.H.
YFIRFARIÐ	

TÆKNIÞJÓNUSTA
SIGURÐAR ÞORLEIFSSONAR ehf

STRANDGÖTU 11–220 HAFNARFIRÐI–SÍMI 555–4255