FRÁRENNSLISLAGNIR
SKÝRINGAR

Frárennslislagnir ofan botnplötu skulu vera úr RAU-P.P (polypropylen). hljóðeinangrandi lagnir
Skeyting lagna skal vera á múffum með þéttihringjum.
Við skeytingu lagna skal þess gætt að þensla í lögnum veröl í múffustykkjum.
Fjarlægð milli festinga skal ekki vera meiri en
Lárettar lagnir 10*D
Lóðrettar lagnir 20*D
D=þvermál lagna
Einangra skal fallpípur með 30 mm steinull og vefja með plastfólíu

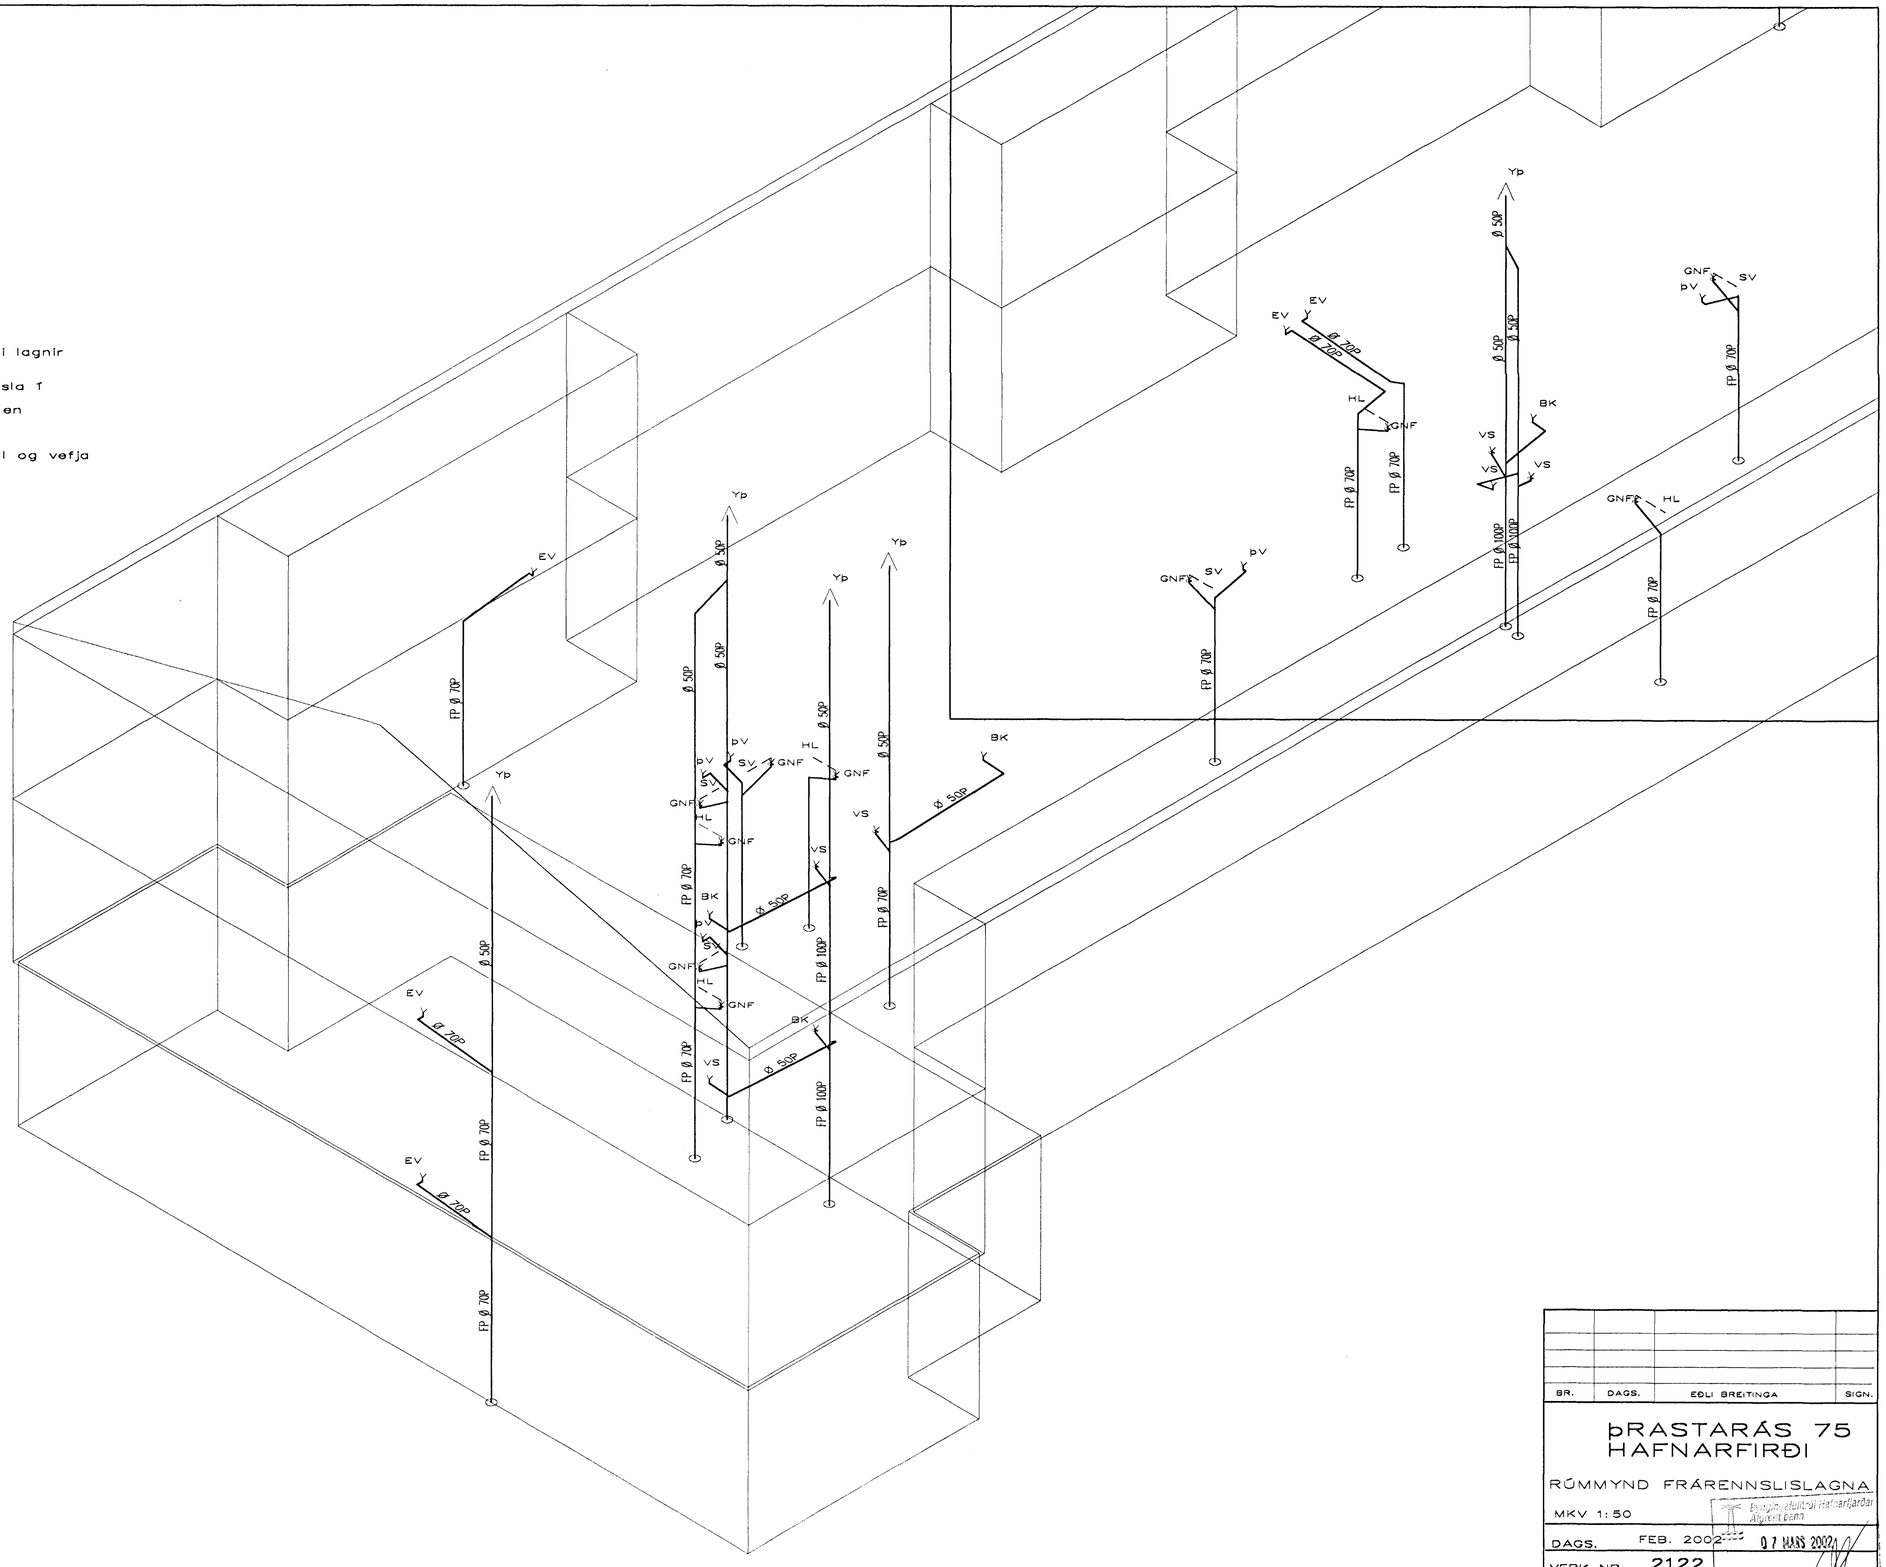

RÚMMYND FRÁRENNSLISLAGNA 1:50

BR.	DAGS.	EÐLI BREITINGA	SIGN.

þRASTARÁS 75
HAFNARFIRÐI

RÚMMYND FRÁRENNSLISLAGNA

MKV 1:50

Byggingarfulltrúi Hafnarfjarðar
Afgreitt þann
07 MARS 2002

DAGS. FEB. 2002

VERK NR. 2122

TEIKN. NR. 2-08

HANNAÐ SIG. þORLEIFSS.KT241148-3009

TEIKNAÐ G.H.

YFIRFARIÐ

TÆKNIþJÓNUSTA
SIGURÐAR þORLEIFSSONAR ehf

STRANDGÖTU 11-220 HAFNARFIRÐI-SÍMI 555-4255